OFNASKRÁ

Ofnar skulu vera vottaðir af Rannsóknarstofnun Byggingariðnaðarins samkvæmt ÍST EN-442
Ofnar delta-t=40°C Ofnatengi = 10mm

númer	rými	wött/klst	ofnategund	ath.	festing	stútar	ofnlokl	stilli-tala	fjöldi
101	Anddyri	607	P22-500/500	Heimeier	Veggf	A+B+C+D	RTL	-	1
102	Geymsla	316	P11-500/500	Heimeier	Veggf	A+B+C+D	RTL	-	1
103	Baðherbergi	316	P11-500/500	Heimeier	Veggf	A+B+C+D	RTL	-	1
104	Hjónaherbergi	900	P21-500/1000	Heimeier	Veggf	A+B+C+D	RTL	-	1
105	Stofa	1672	P21-400/2200	Heimeier	Veggf	A+B+C+D	Fexalé	5	1
106	Eldhús	760	P21-500/1000	Heimeier	Veggf	A+B+C+D	Fexalé	2	1
107	Forstofuherbergi	760	P21-500/1000	Heimeier	Veggf	A+B+C+D	RTL	-	1
108	Forstofuherbergi	760	P21-500/1000	Heimeier	Veggf	A+B+C+D	RTL	-	1
109	Anddyri	607	P22-500/500	Heimeier	Veggf	A+B+C+D	RTL	-	1
110	Geymsla	316	P11-500/500	Heimeier	Veggf	A+B+C+D	RTL	-	1
111	Baðherbergi	316	P11-500/500	Heimeier	Veggf	A+B+C+D	RTL	-	1
112	Hjónaherbergi	900	P21-500/1000	Heimeier	Veggf	A+B+C+D	RTL	-	1
113	Stofa	1672	P21-400/2200	Heimeier	Veggf	A+B+C+D	Fexalé	5	1
114	Hjólageymsla	1440	P21-500/1600	Heimeier	Veggf	A+B+C+D	RTL	-	1
115	Geymslugangur 1	1105	P22-700/700	Heimeier	Veggf	A+B+C+D	RTL	-	1
116	Geymslugangur 2	1105	P22-700/700	Heimeier	Veggf	A+B+C+D	RTL	-	1
117	Hjólageymsla	851	P22-500/700	Heimeier	Veggf	A+B+C+D	RTL	-	1
118	Anddyri húss	810	P21-500/900	Heimeier	Veggf	A+B+C+D	RTL	-	1
119	Stigahús	630	P21-500/700	Heimeier	Veggf	A+B+C+D	Fexalé	5	1
120	Hjólageymsla	1440	P21-500/1600	Heimeier	Veggf	A+B+C+D	RTL	-	1
121	Anddyri húss	990	P21-500/1100	Heimeier	Veggf	A+B+C+D	RTL	-	1
122	Íbúðargangur	1620	P21-500/1800	Heimeier	Veggf	A+B+C+D	RTL	-	1
123	Herbergi	695	P11-500/1100	Heimeier	Veggf	A+B+C+D	RTL	-	1
124	Eldhús	760	P21-500/1000	Heimeier	Veggf	A+B+C+D	Fexalé	2	1
125	Stofa	1672	P21-400/2200	Heimeier	Veggf	A+B+C+D	Fexalé	5	1
126	Hjónaherbergi	900	P21-500/1000	Heimeier	Veggf	A+B+C+D	RTL	-	1
127	Baðherbergi	316	P11-500/500	Heimeier	Veggf	A+B+C+D	RTL	-	1
128	Geymsla	316	P11-500/500	Heimeier	Veggf	A+B+C+D	RTL	-	1
129	Íbúðargangur	1620	P21-500/1800	Heimeier	Veggf	A+B+C+D	RTL	-	1
130	Geymsla	316	P11-500/500	Heimeier	Veggf	A+B+C+D	RTL	-	1
131	Baðherbergi	316	P11-500/500	Heimeier	Veggf	A+B+C+D	RTL	-	1
132	Hjónaherbergi	900	P21-500/1000	Heimeier	Veggf	A+B+C+D	RTL	-	1
235	Stofa	2234	P22-400/2200	Heimeier	Veggf	A+B+C+D	Fexalé	5	1
134	Forstofuherbergi	760	P21-500/1000	Heimeier	Veggf	A+B+C+D	RTL	-	1
135	Anddyri	607	P22-500/500	Heimeier	Veggf	A+B+C+D	RTL	-	1
201	Anddyri	607	P22-500/500	Heimeier	Veggf	A+B+C+D	RTL	-	1
202	Geymsla	316	P11-500/500	Heimeier	Veggf	A+B+C+D	RTL	-	1
203	Baðherbergi	316	P11-500/500	Heimeier	Veggf	A+B+C+D	RTL	-	1
204	Hjónaherbergi	900	P21-500/1000	Heimeier	Veggf	A+B+C+D	RTL	-	1
205	Stofa	1672	P21-400/2200	Heimeier	Veggf	A+B+C+D	Fexalé	5	1
206	Eldhús	760	P21-500/1000	Heimeier	Veggf	A+B+C+D	Fexalé	2	1
207	Forstofuherbergi	760	P21-500/1000	Heimeier	Veggf	A+B+C+D	RTL	-	1
208	Geymsla	316	P11-500/500	Heimeier	Veggf	A+B+C+D	RTL	-	1
209	Baðherbergi	316	P11-500/500	Heimeier	Veggf	A+B+C+D	RTL	-	1
210	Hjónaherbergi	900	P21-500/1000	Heimeier	Veggf	A+B+C+D	RTL	-	1
211	Stofa	1672	P21-400/2200	Heimeier	Veggf	A+B+C+D	Fexalé	5	1
212	Íbúðargangur	1137	P11-500/1800	Heimeier	Veggf	A+B+C+D	RTL	-	1
213	Íbúðargangur	1137	P11-500/1800	Heimeier	Veggf	A+B+C+D	RTL	-	1
214	Stofa	1672	P21-400/2200	Heimeier	Veggf	A+B+C+D	Fexalé	5	1
215	Hjónaherbergi	900	P21-500/1000	Heimeier	Veggf	A+B+C+D	RTL	-	1
216	Baðherbergi	316	P11-500/500	Heimeier	Veggf	A+B+C+D	RTL	-	1
217	Geymsla	316	P11-500/500	Heimeier	Veggf	A+B+C+D	RTL	-	1
218	Geymsla	316	P11-500/500	Heimeier	Veggf	A+B+C+D	RTL	-	1
219	Baðherbergi	316	P11-500/500	Heimeier	Veggf	A+B+C+D	RTL	-	1
220	Hjónaherbergi	900	P21-500/1000	Heimeier	Veggf	A+B+C+D	RTL	-	1
221	Stofa	1672	P21-400/2200	Heimeier	Veggf	A+B+C+D	Fexalé	5	1
222	Íbúðargangur	1137	P11-500/1800	Heimeier	Veggf	A+B+C+D	RTL	-	1
223	Íbúðargangur	1137	P11-500/1800	Heimeier	Veggf	A+B+C+D	RTL	-	1
224	Herbergi	695	P11-500/1100	Heimeier	Veggf	A+B+C+D	RTL	-	1
225	Herbergi	695	P11-500/1100	Heimeier	Veggf	A+B+C+D	RTL	-	1
226	Eldhús	760	P21-500/1000	Heimeier	Veggf	A+B+C+D	Fexalé	2	1
227	Stofa	1672	P21-400/2200	Heimeier	Veggf	A+B+C+D	Fexalé	5	1
228	Hjónaherbergi	900	P21-500/1000	Heimeier	Veggf	A+B+C+D	RTL	-	1
229	Geymsla	316	P11-500/500	Heimeier	Veggf	A+B+C+D	RTL	-	1
230	Geymsla	316	P11-500/500	Heimeier	Veggf	A+B+C+D	RTL	-	1
231	Íbúðargangur	2187	P11-500/1800	Heimeier	Veggf	A+B+C+D	RTL	-	1
232	Geymsla	316	P11-500/500	Heimeier	Veggf	A+B+C+D	RTL	-	1
233	Geymsla	316	P11-500/500	Heimeier	Veggf	A+B+C+D	RTL	-	1
234	Hjónaherbergi	900	P21-500/1000	Heimeier	Veggf	A+B+C+D	RTL	-	1
235	Stofa	2234	P22-400/2200	Heimeier	Veggf	A+B+C+D	Fexalé	5	1
236	Forstofuherbergi	760	P21-500/1000	Heimeier	Veggf	A+B+C+D	RTL	-	1
237	Anddyri	607	P22-500/500	Heimeier	Veggf	A+B+C+D	RTL	-	1
301	Anddyri	607	P22-500/500	Heimeier	Veggf	A+B+C+D	RTL	-	1
302	Geymsla	316	P11-500/500	Heimeier	Veggf	A+B+C+D	RTL	-	1
303	Baðherbergi	316	P11-500/500	Heimeier	Veggf	A+B+C+D	RTL	-	1
304	Hjónaherbergi	900	P21-500/1000	Heimeier	Veggf	A+B+C+D	RTL	-	1
305	Stofa	1672	P21-400/2200	Heimeier	Veggf	A+B+C+D	Fexalé	5	1
306	Eldhús	760	P21-500/1000	Heimeier	Veggf	A+B+C+D	Fexalé	2	1
307	Forstofuherbergi	760	P21-500/1000	Heimeier	Veggf	A+B+C+D	RTL	-	1
308	Geymsla	316	P11-500/500	Heimeier	Veggf	A+B+C+D	RTL	-	1
309	Baðherbergi	316	P11-500/500	Heimeier	Veggf	A+B+C+D	RTL	-	1
310	Hjónaherbergi	900	P21-500/1000	Heimeier	Veggf	A+B+C+D	RTL	-	1
311	Stofa	1672	P21-400/2200	Heimeier	Veggf	A+B+C+D	Fexalé	5	1
312	Íbúðargangur	1137	P11-500/1800	Heimeier	Veggf	A+B+C+D	RTL	-	1
313	Íbúðargangur	1137	P11-500/1800	Heimeier	Veggf	A+B+C+D	RTL	-	1
314	Stofa	1672	P21-400/2200	Heimeier	Veggf	A+B+C+D	Fexalé	5	1
315	Hjónaherbergi	900	P21-500/1000	Heimeier	Veggf	A+B+C+D	RTL	-	1
316	Baðherbergi	316	P11-500/500	Heimeier	Veggf	A+B+C+D	RTL	-	1
317	Geymsla	316	P11-500/500	Heimeier	Veggf	A+B+C+D	RTL	-	1
318	Geymsla	316	P11-500/500	Heimeier	Veggf	A+B+C+D	RTL	-	1
319	Baðherbergi	316	P11-500/500	Heimeier	Veggf	A+B+C+D	RTL	-	1
320	Hjónaherbergi	900	P21-500/1000	Heimeier	Veggf	A+B+C+D	RTL	-	1
321	Stofa	1672	P21-400/2200	Heimeier	Veggf	A+B+C+D	Fexalé	5	1
322	Íbúðargangur	1137	P11-500/1800	Heimeier	Veggf	A+B+C+D	RTL	-	1
323	Íbúðargangur	1137	P11-500/1800	Heimeier	Veggf	A+B+C+D	RTL	-	1
324	Herbergi	695	P11-500/1100	Heimeier	Veggf	A+B+C+D	RTL	-	1
325	Herbergi	695	P11-500/1100	Heimeier	Veggf	A+B+C+D	RTL	-	1
326	Eldhús	760	P21-500/1000	Heimeier	Veggf	A+B+C+D	Fexalé	2	1
327	Stofa	1672	P21-400/2200	Heimeier	Veggf	A+B+C+D	Fexalé	5	1
328	Hjónaherbergi	900	P21-500/1000	Heimeier	Veggf	A+B+C+D	RTL	-	1
329	Geymsla	316	P11-500/500	Heimeier	Veggf	A+B+C+D	RTL	-	1
330	Geymsla	316	P11-500/500	Heimeier	Veggf	A+B+C+D	RTL	-	1
331	Íbúðargangur	2187	P21-500/1800	Heimeier	Veggf	A+B+C+D	RTL	-	1
332	Geymsla	316	P11-500/500	Heimeier	Veggf	A+B+C+D	RTL	-	1
333	Geymsla	316	P11-500/500	Heimeier	Veggf	A+B+C+D	RTL	-	1
334	Hjónaherbergi	900	P21-500/1000	Heimeier	Veggf	A+B+C+D	RTL	-	1
335	Stofa	2234	P22-400/2200	Heimeier	Veggf	A+B+C+D	Fexalé	5	1
336	Forstofuherbergi	760	P21-500/1000	Heimeier	Veggf	A+B+C+D	RTL	-	1
337	Anddyri	607	P22-500/500	Heimeier	Veggf	A+B+C+D	RTL	-	1
401	Anddyri	607	P22-500/500	Heimeier	Veggf	A+B+C+D	RTL	-	1
402	Geymsla	316	P11-500/500	Heimeier	Veggf	A+B+C+D	RTL	-	1
403	Baðherbergi	316	P11-500/500	Heimeier	Veggf	A+B+C+D	RTL	-	1
404	Hjónaherbergi	900	P21-500/1000	Heimeier	Veggf	A+B+C+D	RTL	-	1
405	Stofa	1672	P21-400/2200	Heimeier	Veggf	A+B+C+D	Fexalé	5	1
406	Eldhús	760	P21-500/1000	Heimeier	Veggf	A+B+C+D	Fexalé	2	1
407	Forstofuherbergi	760	P21-500/1000	Heimeier	Veggf	A+B+C+D	RTL	-	1
408	Geymsla	316	P11-500/500	Heimeier	Veggf	A+B+C+D	RTL	-	1
409	Baðherbergi	316	P11-500/500	Heimeier	Veggf	A+B+C+D	RTL	-	1
410	Hjónaherbergi	900	P21-500/1000	Heimeier	Veggf	A+B+C+D	RTL	-	1
411	Stofa	1672	P21-400/2200	Heimeier	Veggf	A+B+C+D	Fexalé	5	1
412	Íbúðargangur	1137	P11-500/1800	Heimeier	Veggf	A+B+C+D	RTL	-	1
413	Íbúðargangur	1137	P11-500/1800	Heimeier	Veggf	A+B+C+D	RTL	-	1
414	Stofa	1672	P21-400/2200	Heimeier	Veggf	A+B+C+D	Fexalé	5	1
415	Hjónaherbergi	900	P21-500/1000	Heimeier	Veggf	A+B+C+D	RTL	-	1
416	Baðherbergi	316	P11-500/500	Heimeier	Veggf	A+B+C+D	RTL	-	1
417	Geymsla	316	P11-500/500	Heimeier	Veggf	A+B+C+D	RTL	-	1
418	Geymsla	316	P11-500/500	Heimeier	Veggf	A+B+C+D	RTL	-	1
419	Baðherbergi	316	P11-500/500	Heimeier	Veggf	A+B+C+D	RTL	-	1
420	Hjónaherbergi	900	P21-500/1000	Heimeier	Veggf	A+B+C+D	RTL	-	1
421	Stofa	1672	P21-400/2200	Heimeier	Veggf	A+B+C+D	Fexalé	5	1
422	Íbúðargangur	1137	P11-500/1800	Heimeier	Veggf	A+B+C+D	RTL	-	1
423	Íbúðargangur	1137	P11-500/1800	Heimeier	Veggf	A+B+C+D	RTL	-	1
424	Herbergi	695	P11-500/1100	Heimeier	Veggf	A+B+C+D	RTL	-	1
425	Herbergi	695	P11-500/1100	Heimeier	Veggf	A+B+C+D	RTL	-	1
426	Eldhús	760	P21-500/1000	Heimeier	Veggf	A+B+C+D	Fexalé	2	1
427	Stofa	1672	P21-400/2200	Heimeier	Veggf	A+B+C+D	Fexalé	5	1
428	Hjónaherbergi	900	P21-500/1000	Heimeier	Veggf	A+B+C+D	RTL	-	1
429	Geymsla	316	P11-500/500	Heimeier	Veggf	A+B+C+D	RTL	-	1
430	Geymsla	316	P11-500/500	Heimeier	Veggf	A+B+C+D	RTL	-	1
431	Íbúðargangur	2187	P11-500/1800	Heimeier	Veggf	A+B+C+D	RTL	-	1
432	Geymsla	316	P11-500/500	Heimeier	Veggf	A+B+C+D	RTL	-	1
433	Geymsla	316	P11-500/500	Heimeier	Veggf	A+B+C+D	RTL	-	1
434	Hjónaherbergi	900	P21-500/1000	Heimeier	Veggf	A+B+C+D	RTL	-	1
435	Stofa	2234	P22-400/2200	Heimeier	Veggf	A+B+C+D	Fexalé	5	1
436	Forstofuherbergi	760	P21-500/1000	Heimeier	Veggf	A+B+C+D	RTL	-	1
437	Anddyri	607	P22-500/500	Heimeier	Veggf	A+B+C+D	RTL	-	1
501	Anddyri	607	P22-500/500	Heimeier	Veggf	A+B+C+D	RTL	-	1
502	Geymsla	316	P11-500/500	Heimeier	Veggf	A+B+C+D	RTL	-	1
503	Baðherbergi	316	P11-500/500	Heimeier	Veggf	A+B+C+D	RTL	-	1
504	Hjónaherbergi	900	P21-500/1000	Heimeier	Veggf	A+B+C+D	RTL	-	1
505	Stofa	1672	P21-400/2200	Heimeier	Veggf	A+B+C+D	Fexalé	5	1
506	Eldhús	760	P21-500/1000	Heimeier	Veggf	A+B+C+D	Fexalé	2	1
507	Forstofuherbergi	760	P21-500/1000	Heimeier	Veggf	A+B+C+D	RTL	-	1
508	Geymsla	316	P11-500/500	Heimeier	Veggf	A+B+C+D	RTL	-	1
509	Baðherbergi	316	P11-500/500	Heimeier	Veggf	A+B+C+D	RTL	-	1
510	Hjónaherbergi	900	P21-500/1000	Heimeier	Veggf	A+B+C+D	RTL	-	1
511	Stofa	1672	P21-400/2200	Heimeier	Veggf	A+B+C+D	Fexalé	5	1
512	Íbúðargangur	1137	P11-500/1800	Heimeier	Veggf	A+B+C+D	RTL	-	1
513	Íbúðargangur	1137	P11-500/1800	Heimeier	Veggf	A+B+C+D	RTL	-	1
514	Stofa	1672	P21-400/2200	Heimeier	Veggf	A+B+C+D	Fexalé	5	1
515	Hjónaherbergi	900	P21-500/1000	Heimeier	Veggf	A+B+C+D	RTL	-	1
516	Baðherbergi	316	P11-500/500	Heimeier	Veggf	A+B+C+D	RTL	-	1
517	Geymsla	316	P11-500/500	Heimeier	Veggf	A+B+C+D	RTL	-	1
518	Geymsla	316	P11-500/500	Heimeier	Veggf	A+B+C+D	RTL	-	1
519	Baðherbergi	316	P11-500/500	Heimeier	Veggf	A+B+C+D	RTL	-	1
520	Hjónaherbergi	900	P21-500/1000	Heimeier	Veggf	A+B+C+D	RTL	-	1
521	Stofa	1672	P21-400/2200	Heimeier	Veggf	A+B+C+D	Fexalé	5	1
522	Íbúðargangur	1137	P11-500/1800	Heimeier	Veggf	A+B+C+D	RTL	-	1
523	Íbúðargangur	1137	P11-500/1800	Heimeier	Veggf	A+B+C+D	RTL	-	1
524	Herbergi	695	P11-500/1100	Heimeier	Veggf	A+B+C+D	RTL	-	1
525	Herbergi	695	P11-500/1100	Heimeier	Veggf	A+B+C+D	RTL	-	1
526	Herbergi	990	P21-500/1100	Heimeier	Veggf	A+B+C+D	RTL	-	1
Samtals		**Orkugjafi alls wött/klst**		**149671**			**Fjöldi ofna alls**		**172**
		Framrásarlokar		**36**			**Bakrásarlokar**		**136**

RÚMMYND 1:50

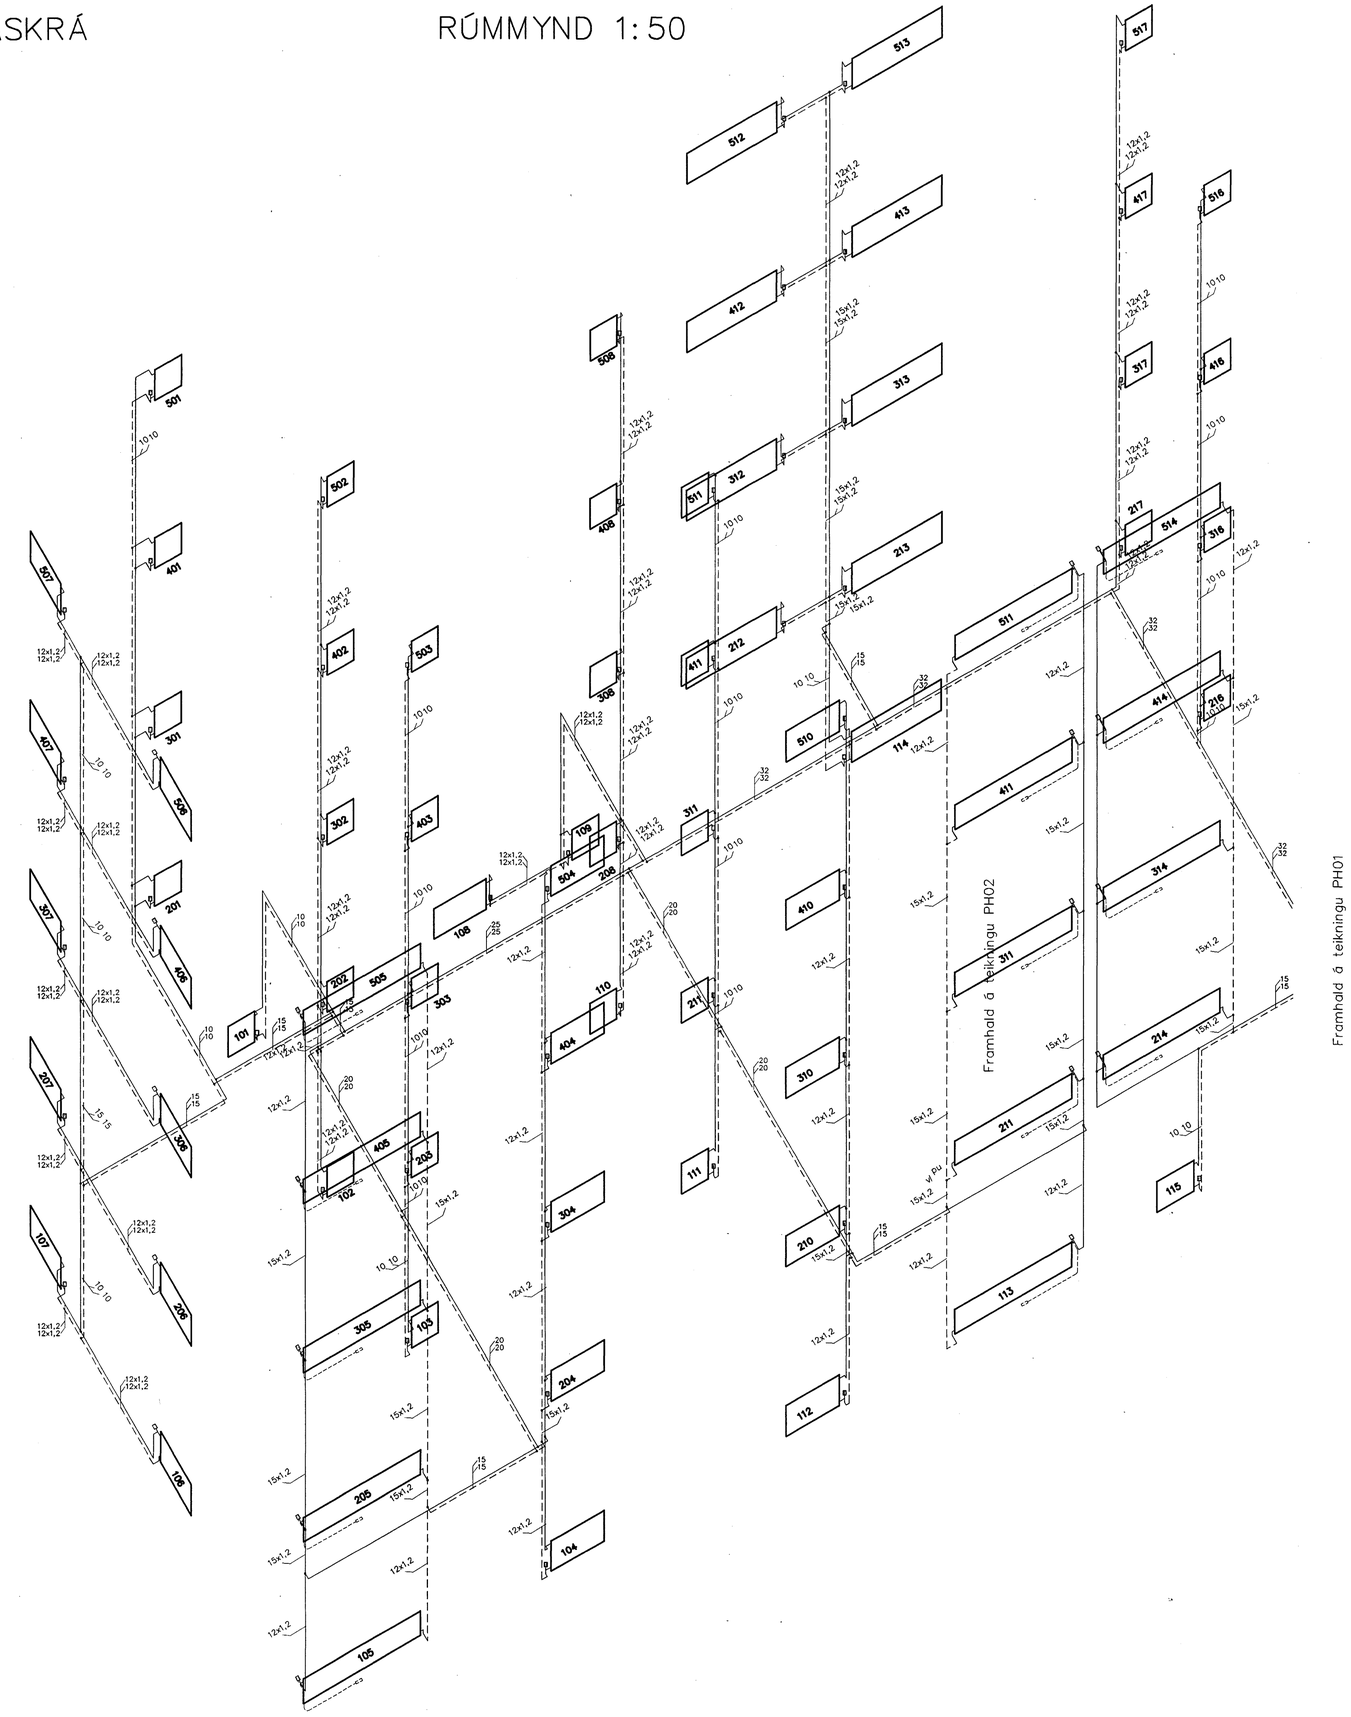

LYKILMYND

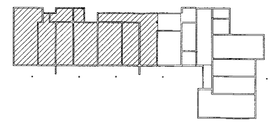

Skýring: Hitalagnir.

Allt efni í hitalagnir skal vera vottað af Rannsóknarstofnun Byggingariðnaðarins í samræmi við byggingarreglugerð og gildandi staðla.

Lagnir í kjallara og huldar lagnir í stokkum og léttum veggjum skulu vera skráfuð svört stálrör skv. DIN 2440.

Stofnlagnir í kjallara einangrist með glerullarhólkum, en lagnir í léttum milliveggjum og lagnastokkum einangrist með viðurkenndri ádragseinangrun.
Sýnilegar lagnir á hæðum einangrist ekki.

Sýnilegar lagnir á hæðum "svört" Þrýstitengja stálrör af viðurkenndri gerð skv. DIN 2394 með Polypropylen einangrunarkápu frá verksmiðju.

Ofnar skulu vera vottaðir af Rannsóknarstofnun Byggingariðnaðarins í samræmi við ÍST EN-442

Á ofna komi Heimeier ofnlokar skv. ofnaskrá og rúmmynd.

Á mælagrind komi AVP 32 þrýstijafnari.

Ofnaskrá= sjá teikningu PH01

Samþykkt þann
14 NOV. 2003
Byggingafulltrúinn í Hafnarfirði
F.h. Sigurbjartur Halldórsson

Breytingar		
Nr.	Dags.	Nafn

BERJAVELLIR 4 HF

Verkfræðistofa þráinn & Benedikt
Laugavegi 178, 105 Rvk.
Sími: 553 1770, 568 7775, Fax: 568-7701
Netfang: post@islandia.is

Hitalagnir – rúmmynd

H BS | T BD | S	
M	1:50
Nr.	PH01
Dags.	Sept 03
	080149-3609