


RÚMMYND 1:50

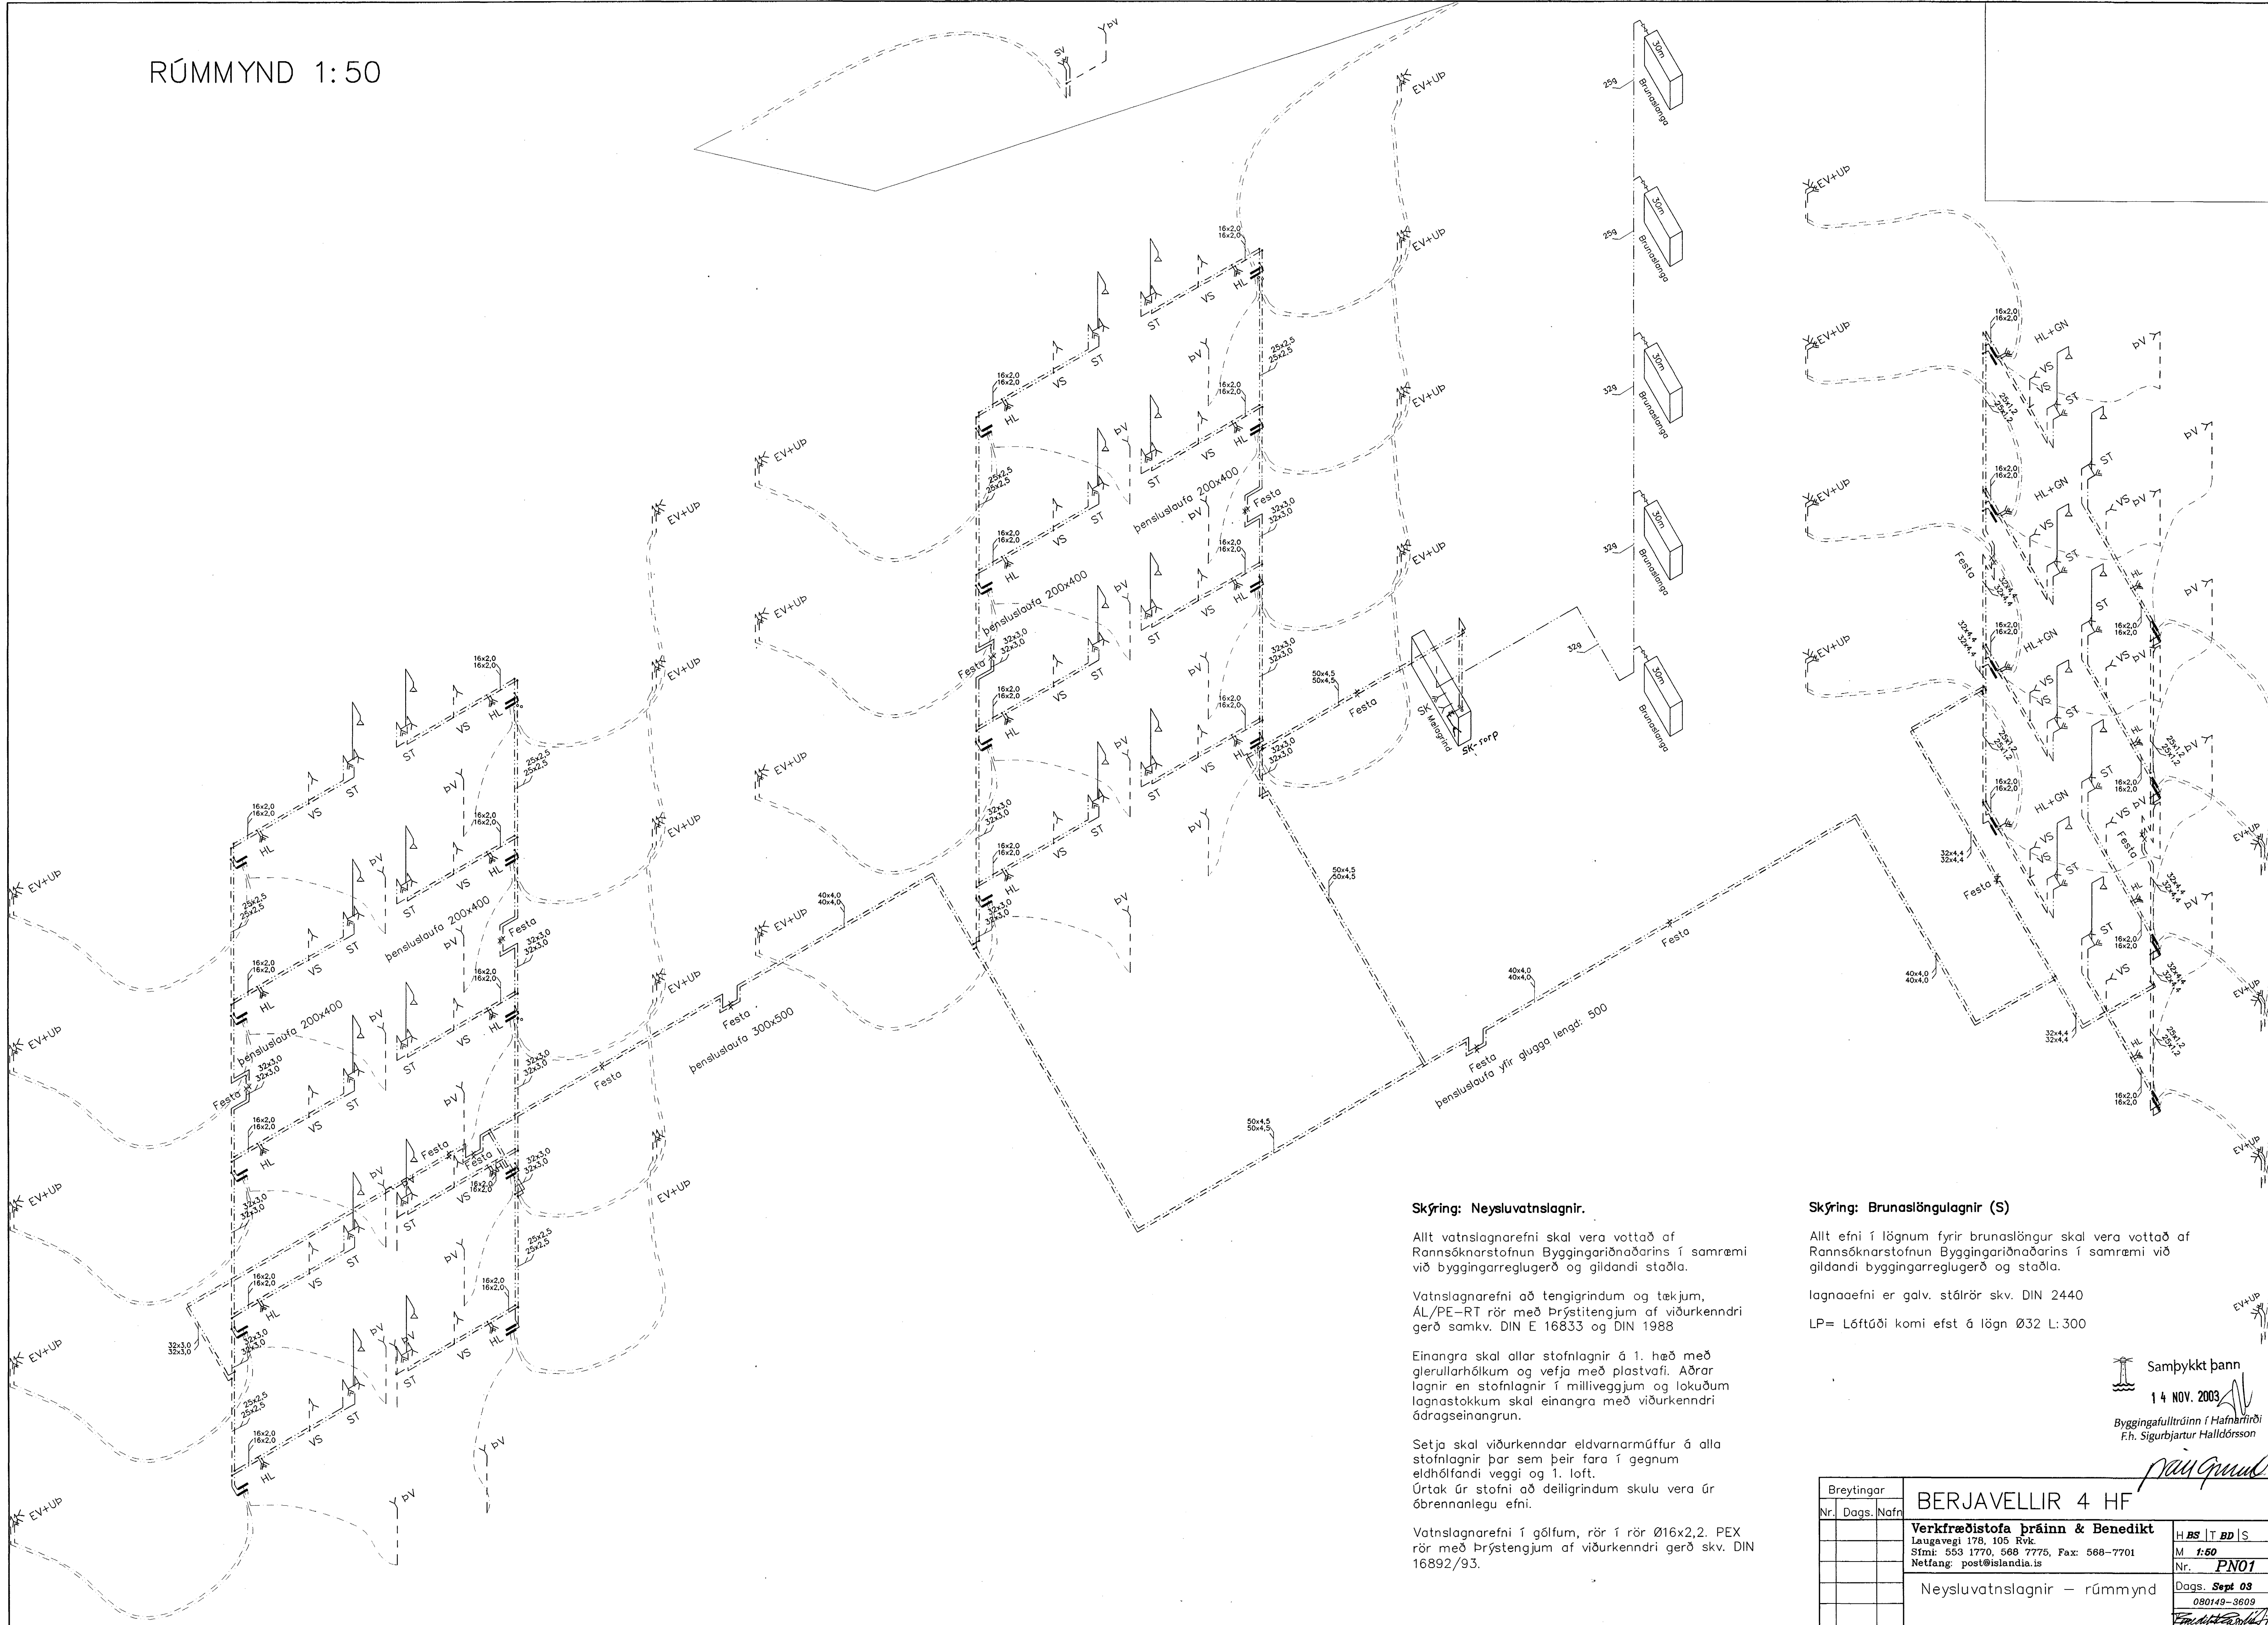

Skýring: Neysluvatnslagnir.

Allt vatnslagnarefni skal vera vottað af Rannsóknarstofnun Byggingariðnaðarins í samræmi við byggingarreglugerð og gildandi staðla.

Vatnslagnarefni að tengigrindum og tækjum, AL/PE-RT rör með Þrýstingjum af viðurkenndri gerð samkv. DIN E 16833 og DIN 1988

Einangra skal allar stofnlagnir á 1. hæð með glerullarhólkum og vefja með plastvafi. Aðrar lagnir en stofnlagnir í milliveggjum og lokuðum lagnastokkum skal einangra með viðurkenndri ádragseinangrun.

Setja skal viðurkenndar eldvarnarmúffur á alla stofnlagnir þar sem þær fara í gegnum eldhólfandi veggi og 1. loft. Úrtak úr stofni að deligrindum skulu vera úr óbrennanlegu efni.

Vatnslagnarefni í gólfum, rör í rör $\varnothing 16 \times 2,2$ PEX rör með Þrýstingjum af viðurkenndri gerð skv. DIN 16892/93.

Skýring: Brunaslöngulagnir (S)

Allt efni í lögnum fyrir brunaslöngur skal vera vottað af Rannsóknarstofnun Byggingariðnaðarins í samræmi við gildandi byggingarreglugerð og staðla.

lagnaefni er galv. stálrör skv. DIN 2440

LP= Lóftúði komi efst á lög $\varnothing 32$ L:300

Samþykkt þann

14 NOV. 2003

Byggingafróinn í Hafnarfirði
F.h. Sigurbjartur Halldórsson

Nauquind

Breytingar	BERJAVELLIR 4 HF		HBS BD S
Nr. Dags. Nafrn			M 1:50
	Verkræðistofa Þráinn & Benedikt		Nr. PNO1
	Laugavegi 178, 105 Rvk.		Dags. Sept 03
	Sími: 563 1770, 568 7775, Fax: 568-7701		080149-3608
	Netfang: post@islandia.is		
	Neysluvatnslagnir - rúmmynd		