
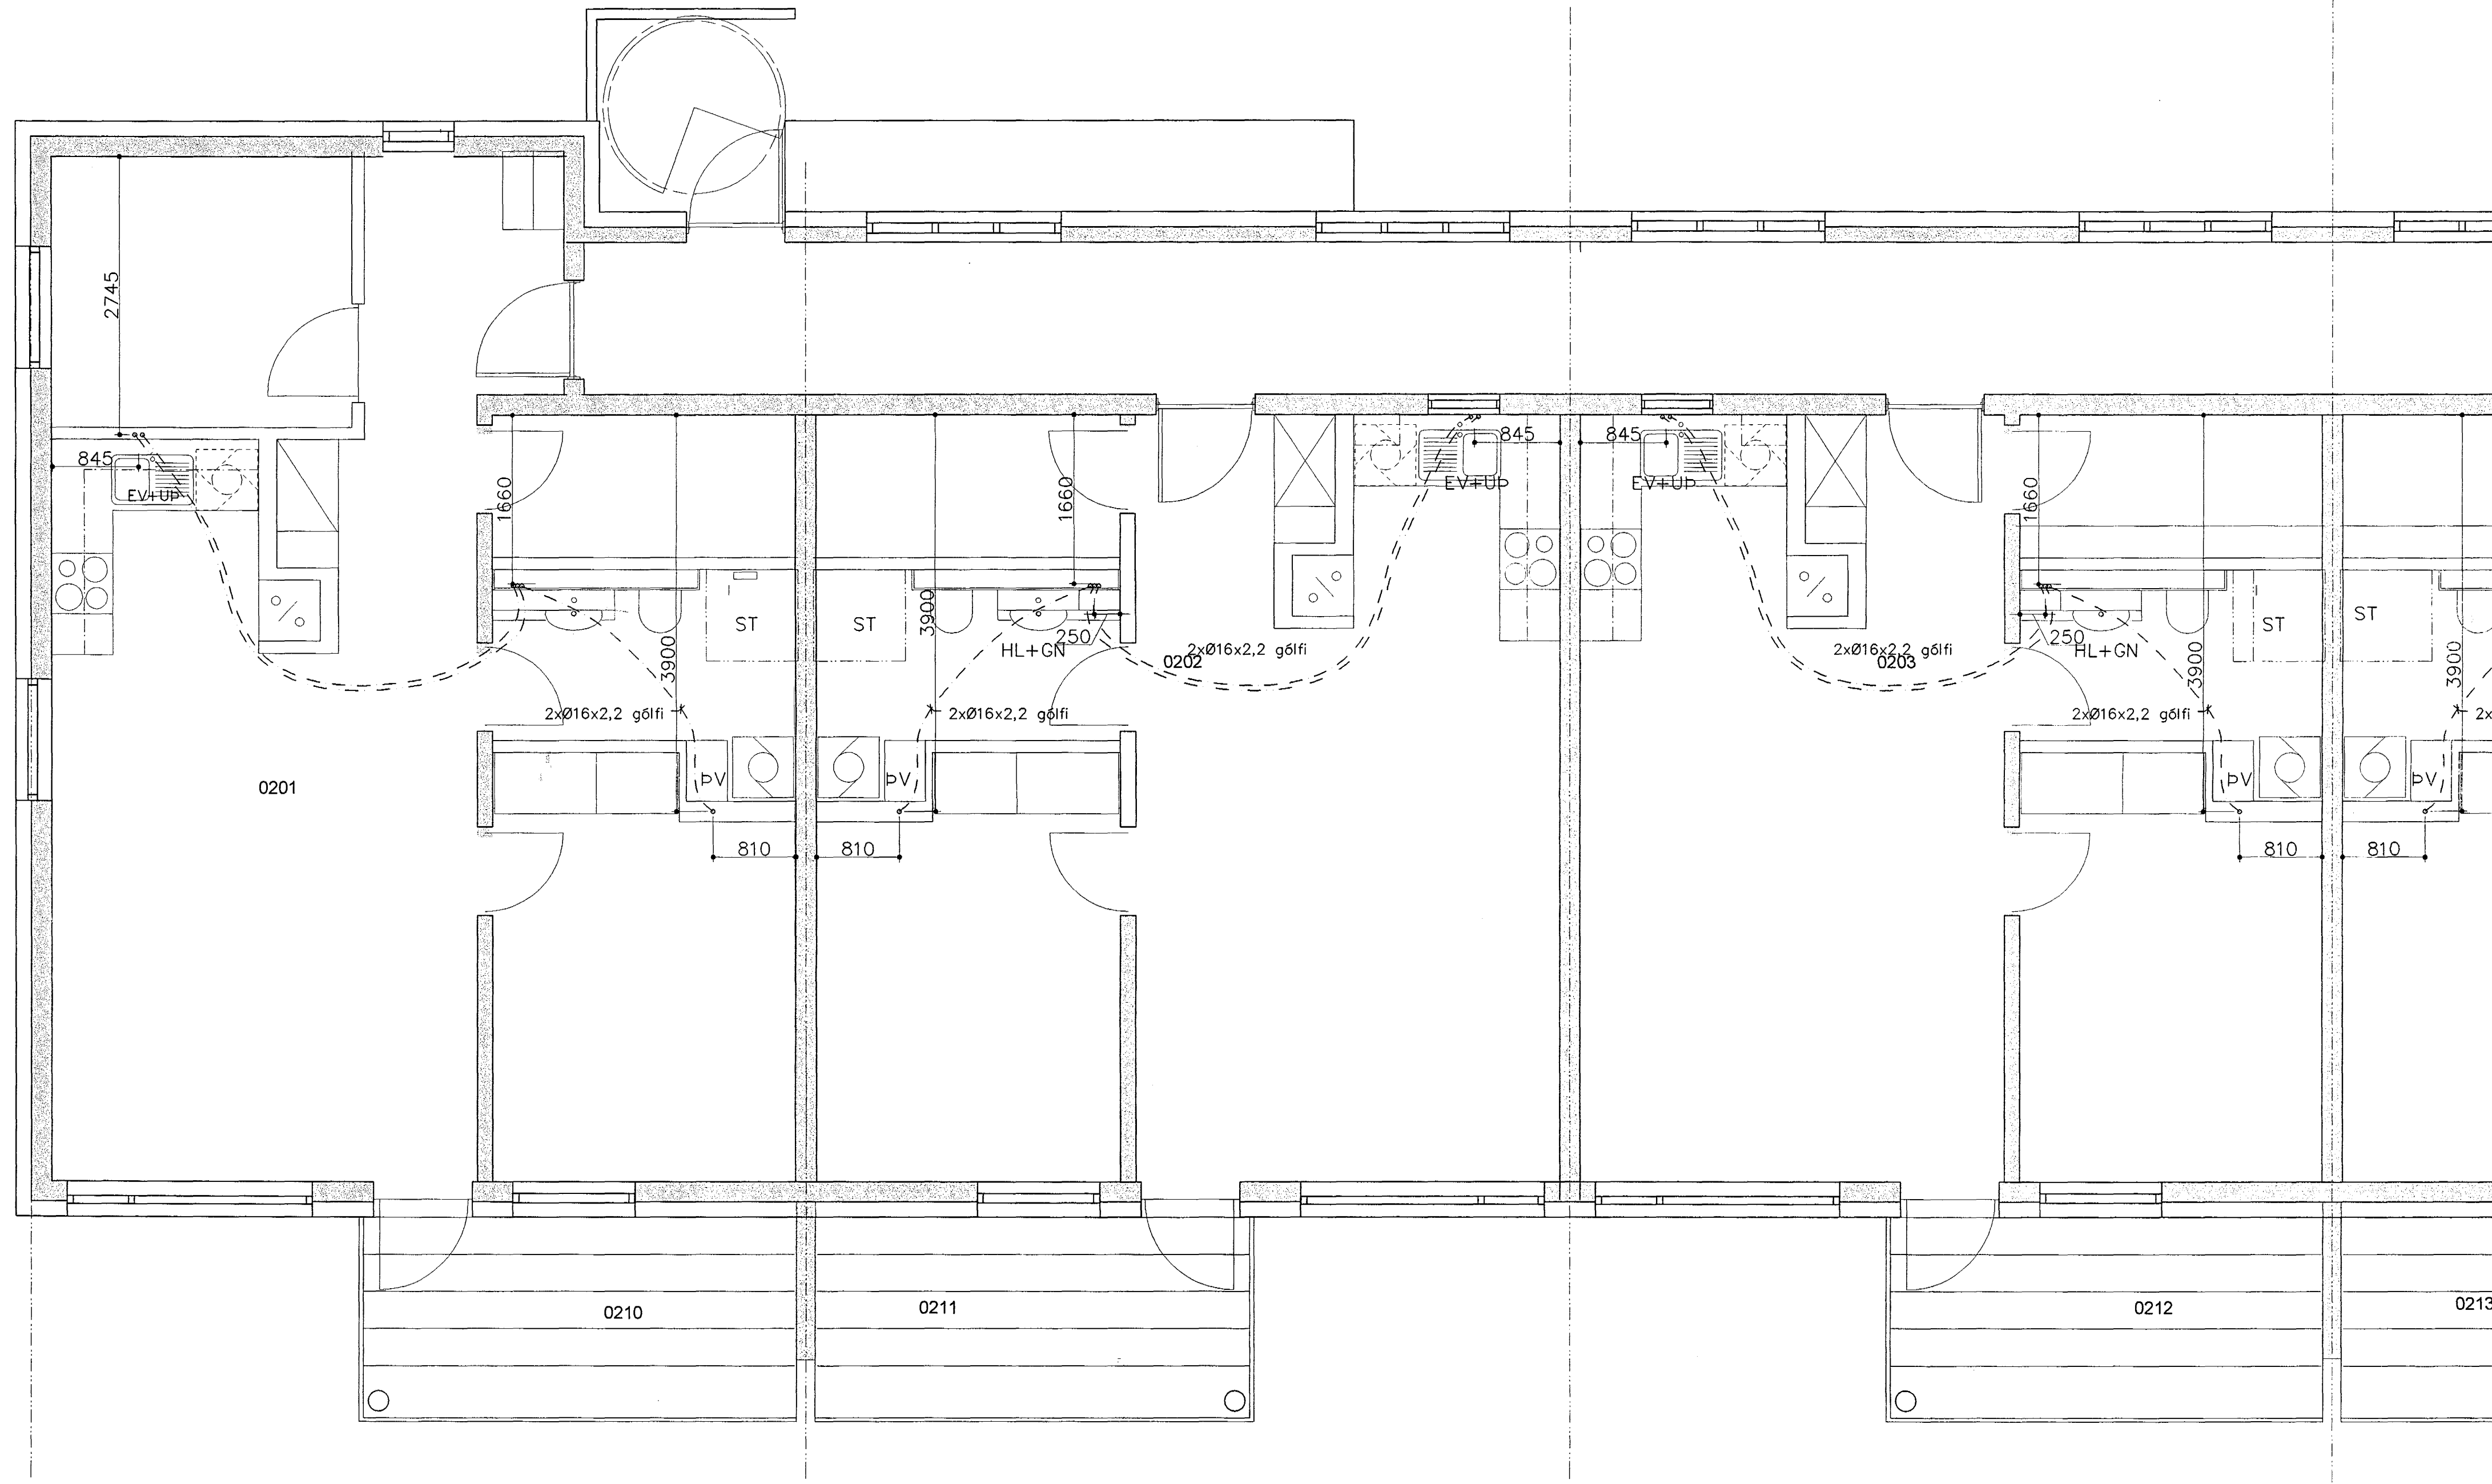


GRUNNMYND 2. HÆÐ 1:50

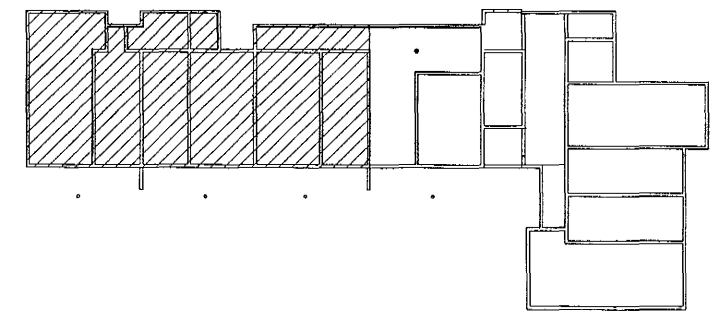

Framhald á teikn P202

**Skýring: Neysluvatnslagnir.**

Allt vatnslagnarefni skal vera vottað af Rannsóknarstofnun Byggingariðnaðarins í samræmi við byggingarreglugerð og gildandi staðla.

Vatnslagnarefni í gólum, rör í rör Ø16x2,2. PEX rör með Þrýstengjum af viðurkenndri gerð skv. DIN 16892/93.

Sambýkkt þann  
14 NOV. 2003  
Byggingafultrúinn í Hafnarhöfði  
Efn. Sigurbjartur Haukdórsson

Breytingar	BERJAVELLIR 4 HF		H BS   T DD   S
Nr.	Dags.	Nafn	M. 1:50
			Nr. P201
			Dags. 14. 03
			080149-3609
		Innsteyptar lagnir	