



GRUNNMYND 2. HÆÐ 1:50

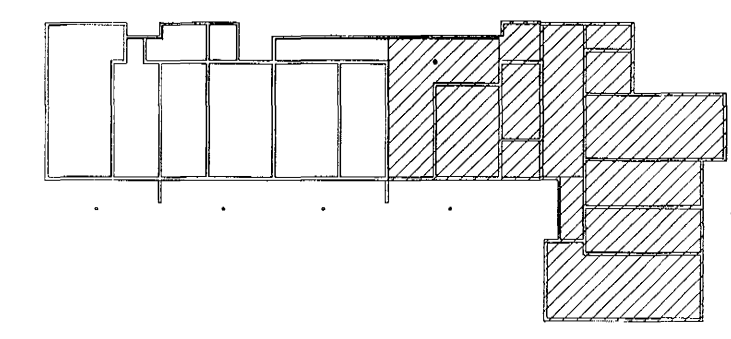

Framhald á teikn P201

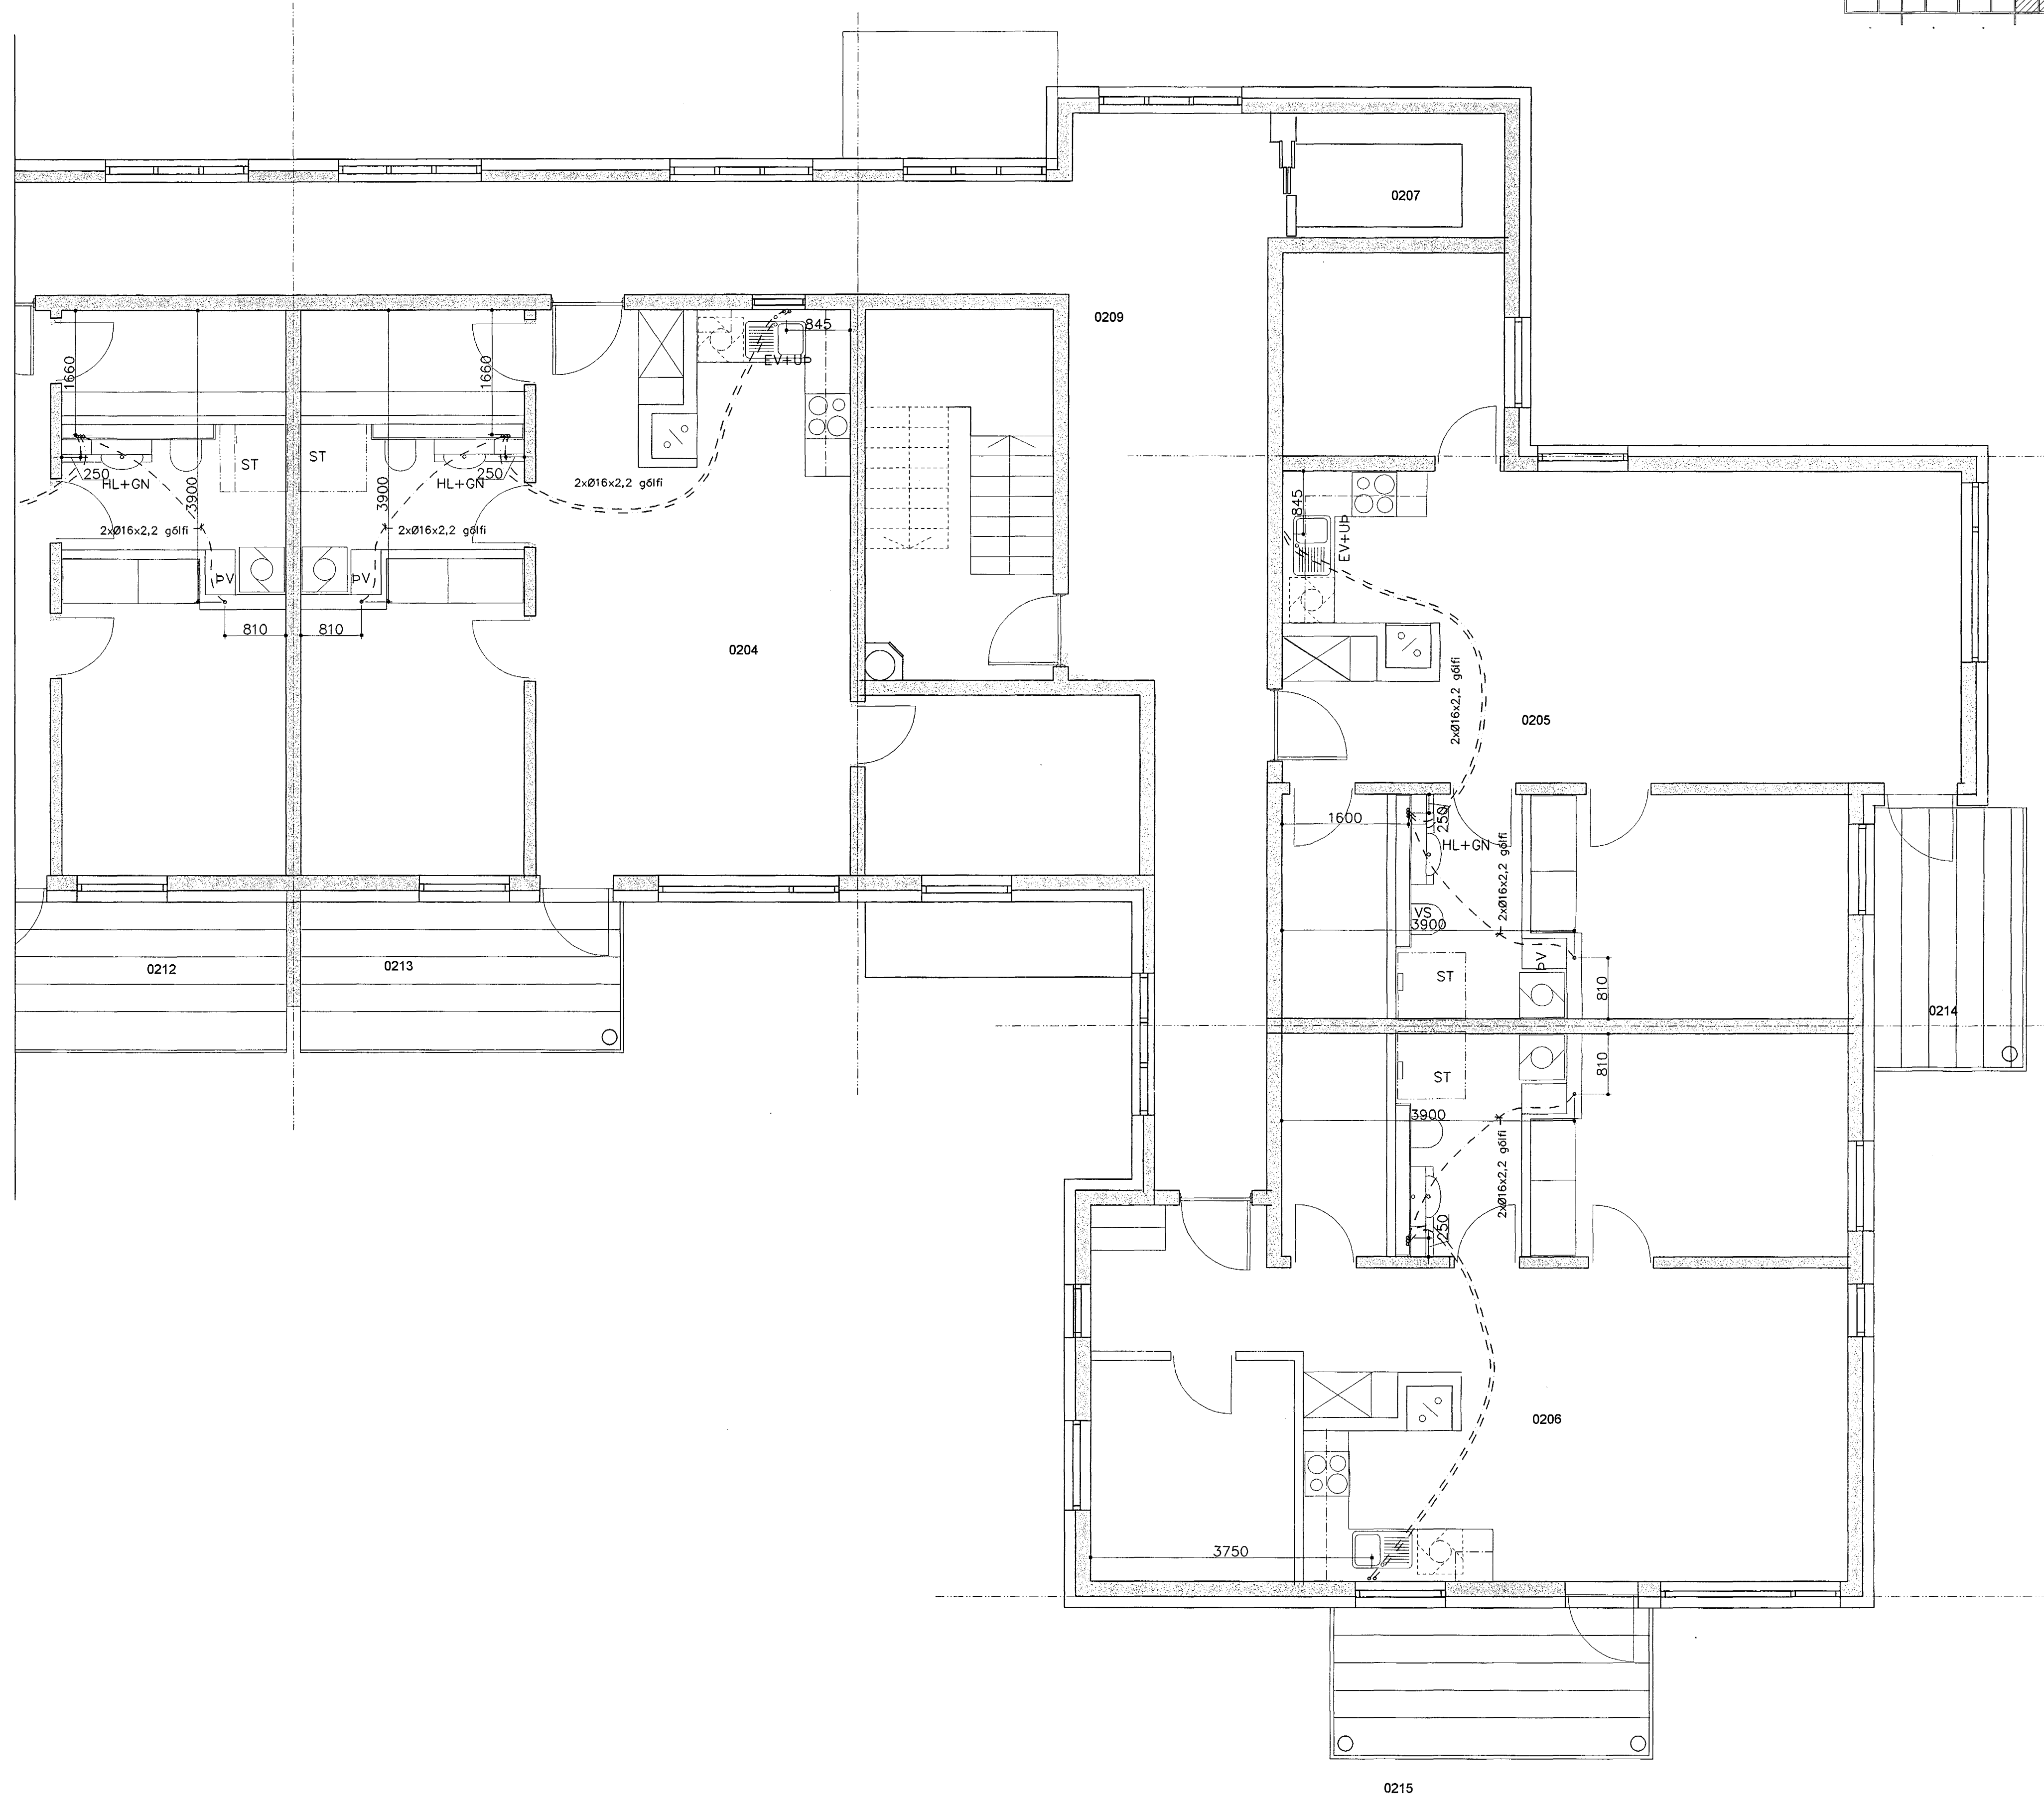

Skýring: Neysluvatnslagnir.

Allt vatnslagnarefni skal vera vottað af Rannsóknarstofnun Byggingariðnaðarins í samræmi við byggingarreglugerð og gildandi staðla.

Vatnslagnarefni í gólum, rör í rör $\varnothing 16 \times 2,2$. PEX rör með þrýstengjum af gerð skv. DIN 16892/93.

14 NOV. 2003
Byggingafráttari
F.h. Sigurbjartur Halldórsson

Handwritten signature

Breytingar		BERJAVELLIR 4 HF	
Nr.	Dags. Nafn	Verkfræðistofa Þráinn & Benedikt Laugavegi 178, 105 Rvk. Sími: 553 1770, 568 7775, Fax: 568-7701 Netfang: post@islandia.is	HBS T. DD S M 1:50 Nr. P202 Dags. Jún. 03 080149-3609
		Innsteyptar lagnir	