
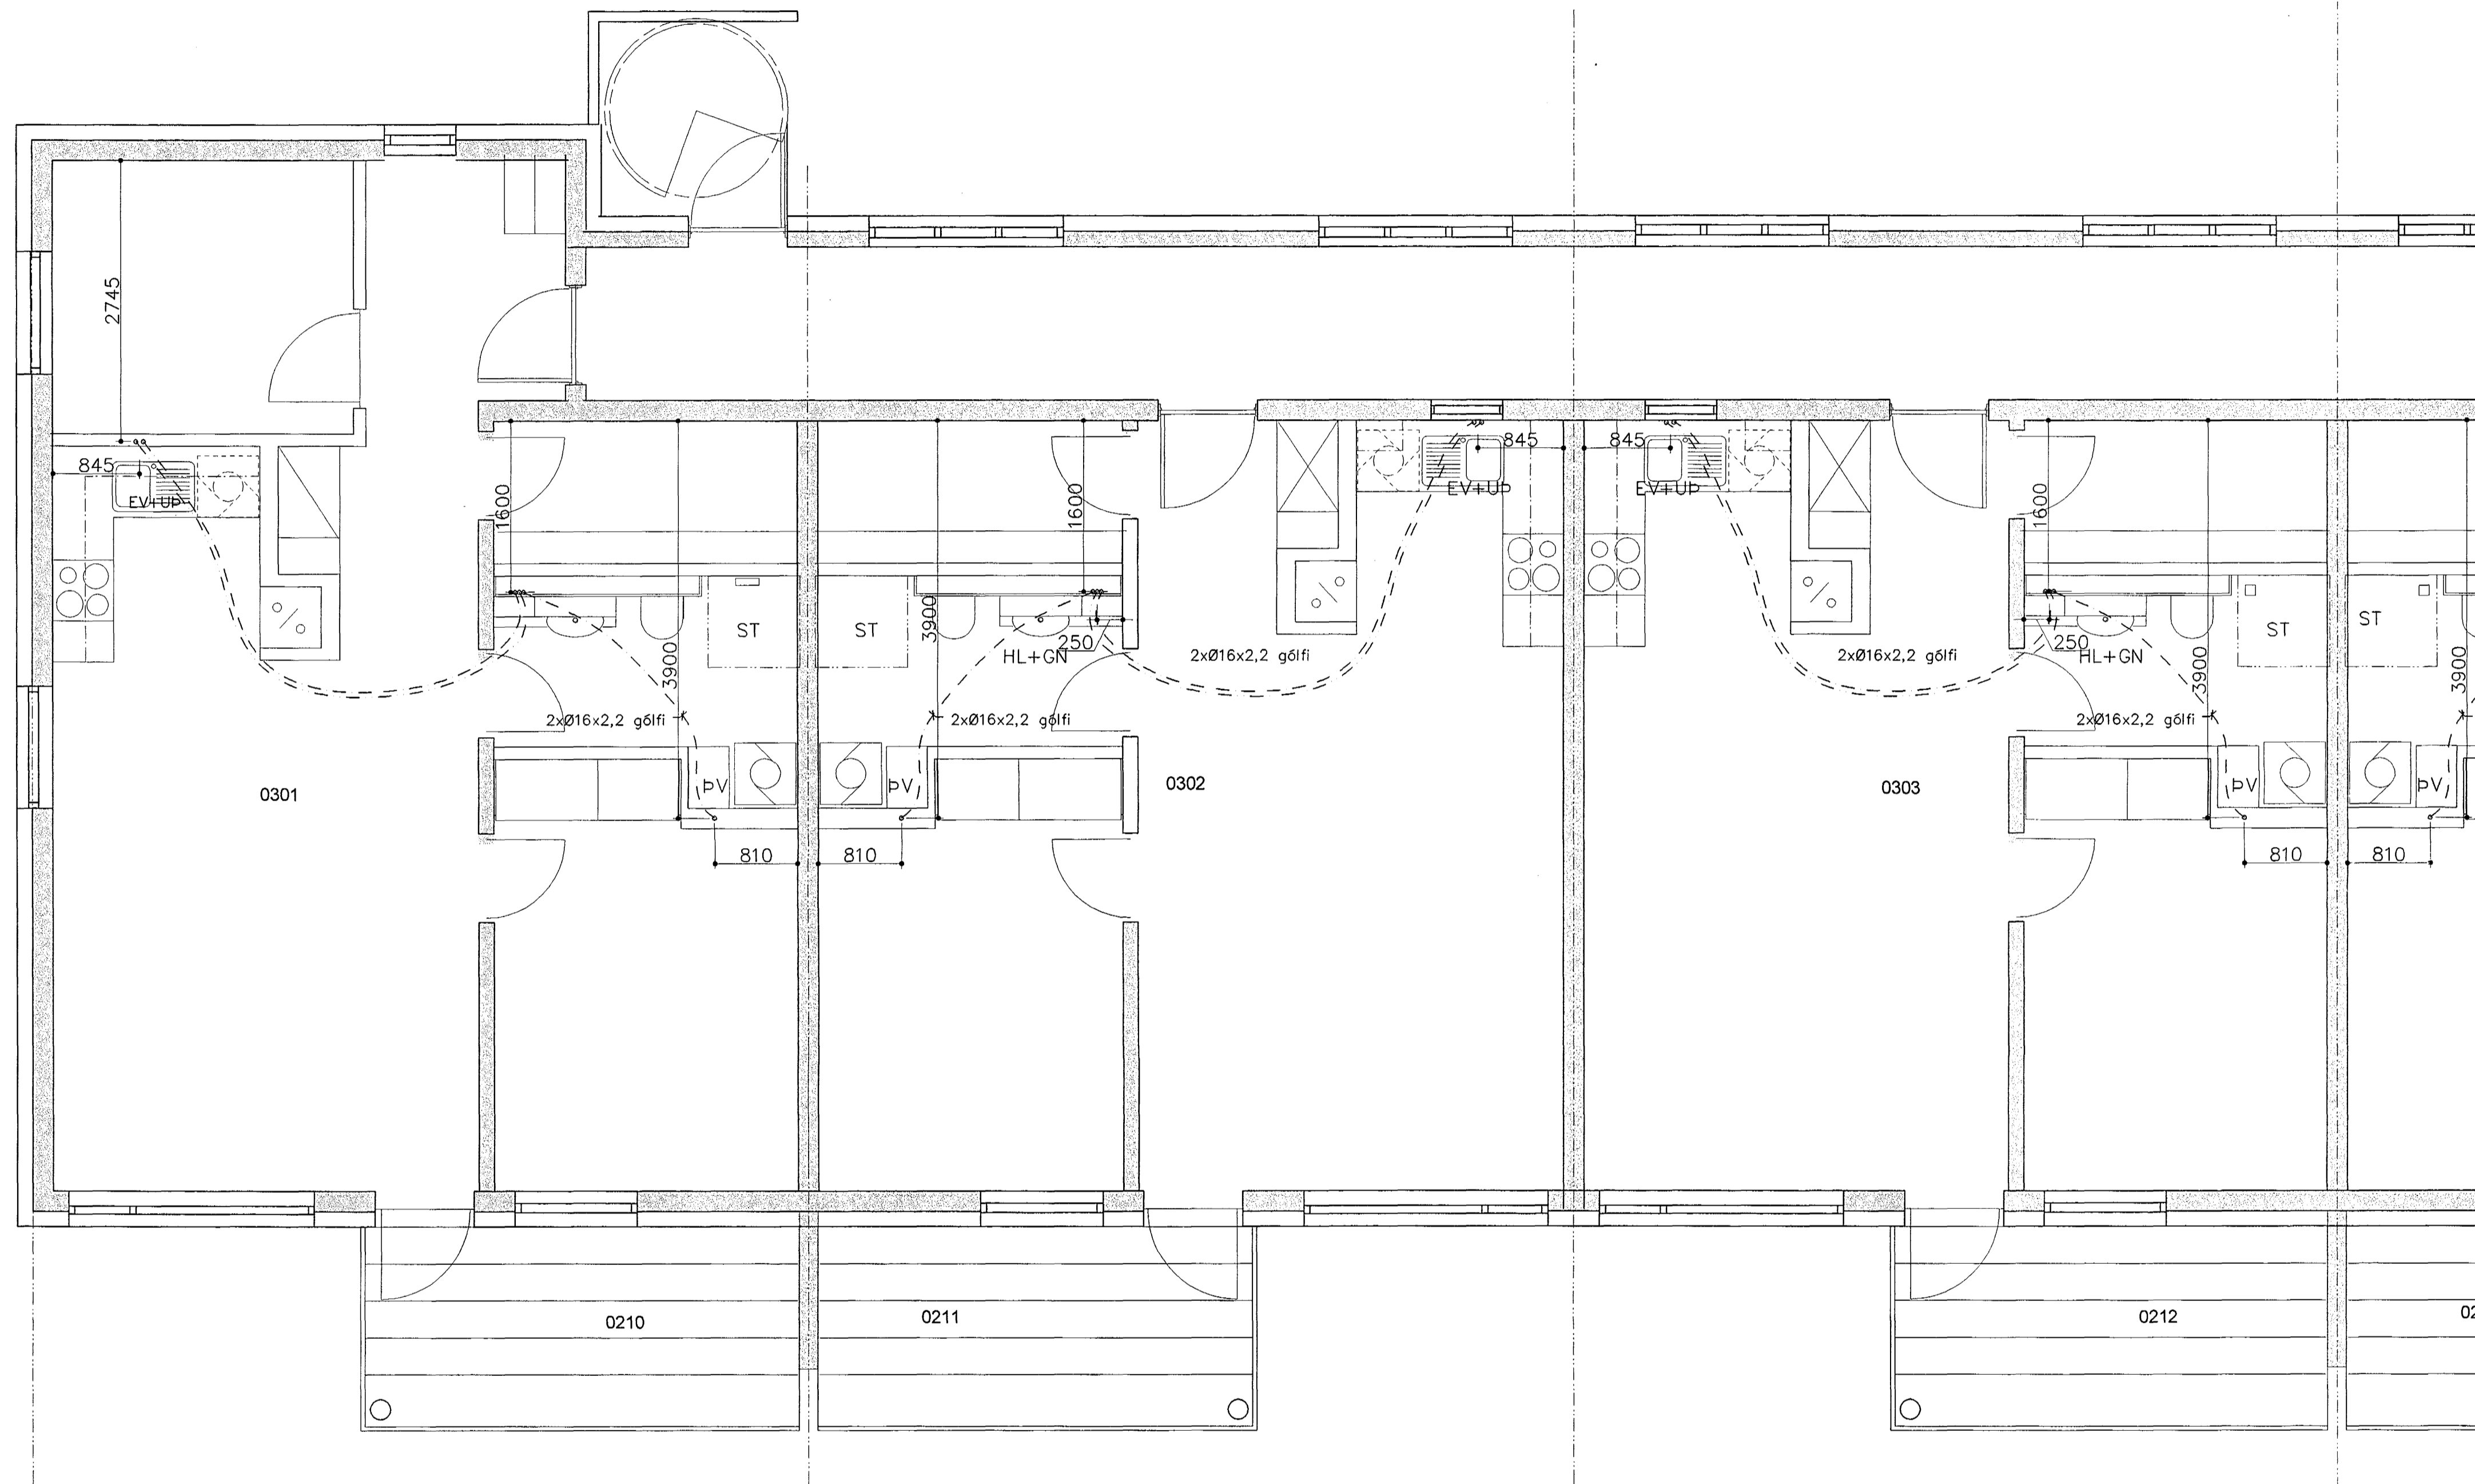


GRUNNMYND 3. HÆÐ. 1:50

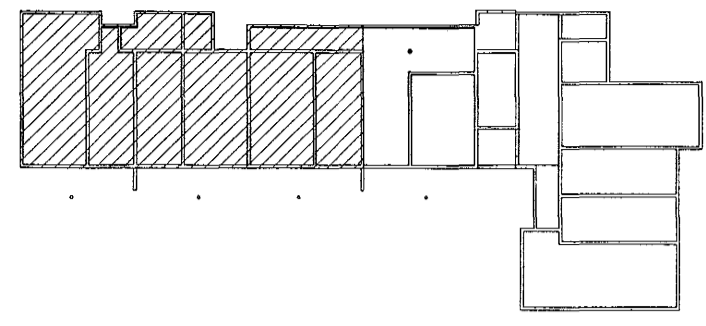

Framhald á teikn P302

Skýring: Neysluvatnslagnir.

Allt vatnslagnarefni skal vera vottað af Rannsóknarstofnun Byggingariðnaðarins í samræmi við byggingarreglugerð og gildandi staðla.

Vatnslagnarefni í gólum, rör í rör $\varnothing 16 \times 2,2$. PEX rör með þrýstengjum af viðurkenndri gerð skv. DIN 16892/93.

Samþykkt þann 14. NOV. 2003
Byggingafulltrúinn í Hafnarfirði
F.h. Sigurbjartur Halldórsson

Breytingar	BERJAVELLIR 4 HF		HBS T BD S
Nr.	Dags.	Nafn	M 1:50
			Nr. P301
			Dags. 14. 03
			080149-3609
		Innsteyptar lagnir	