
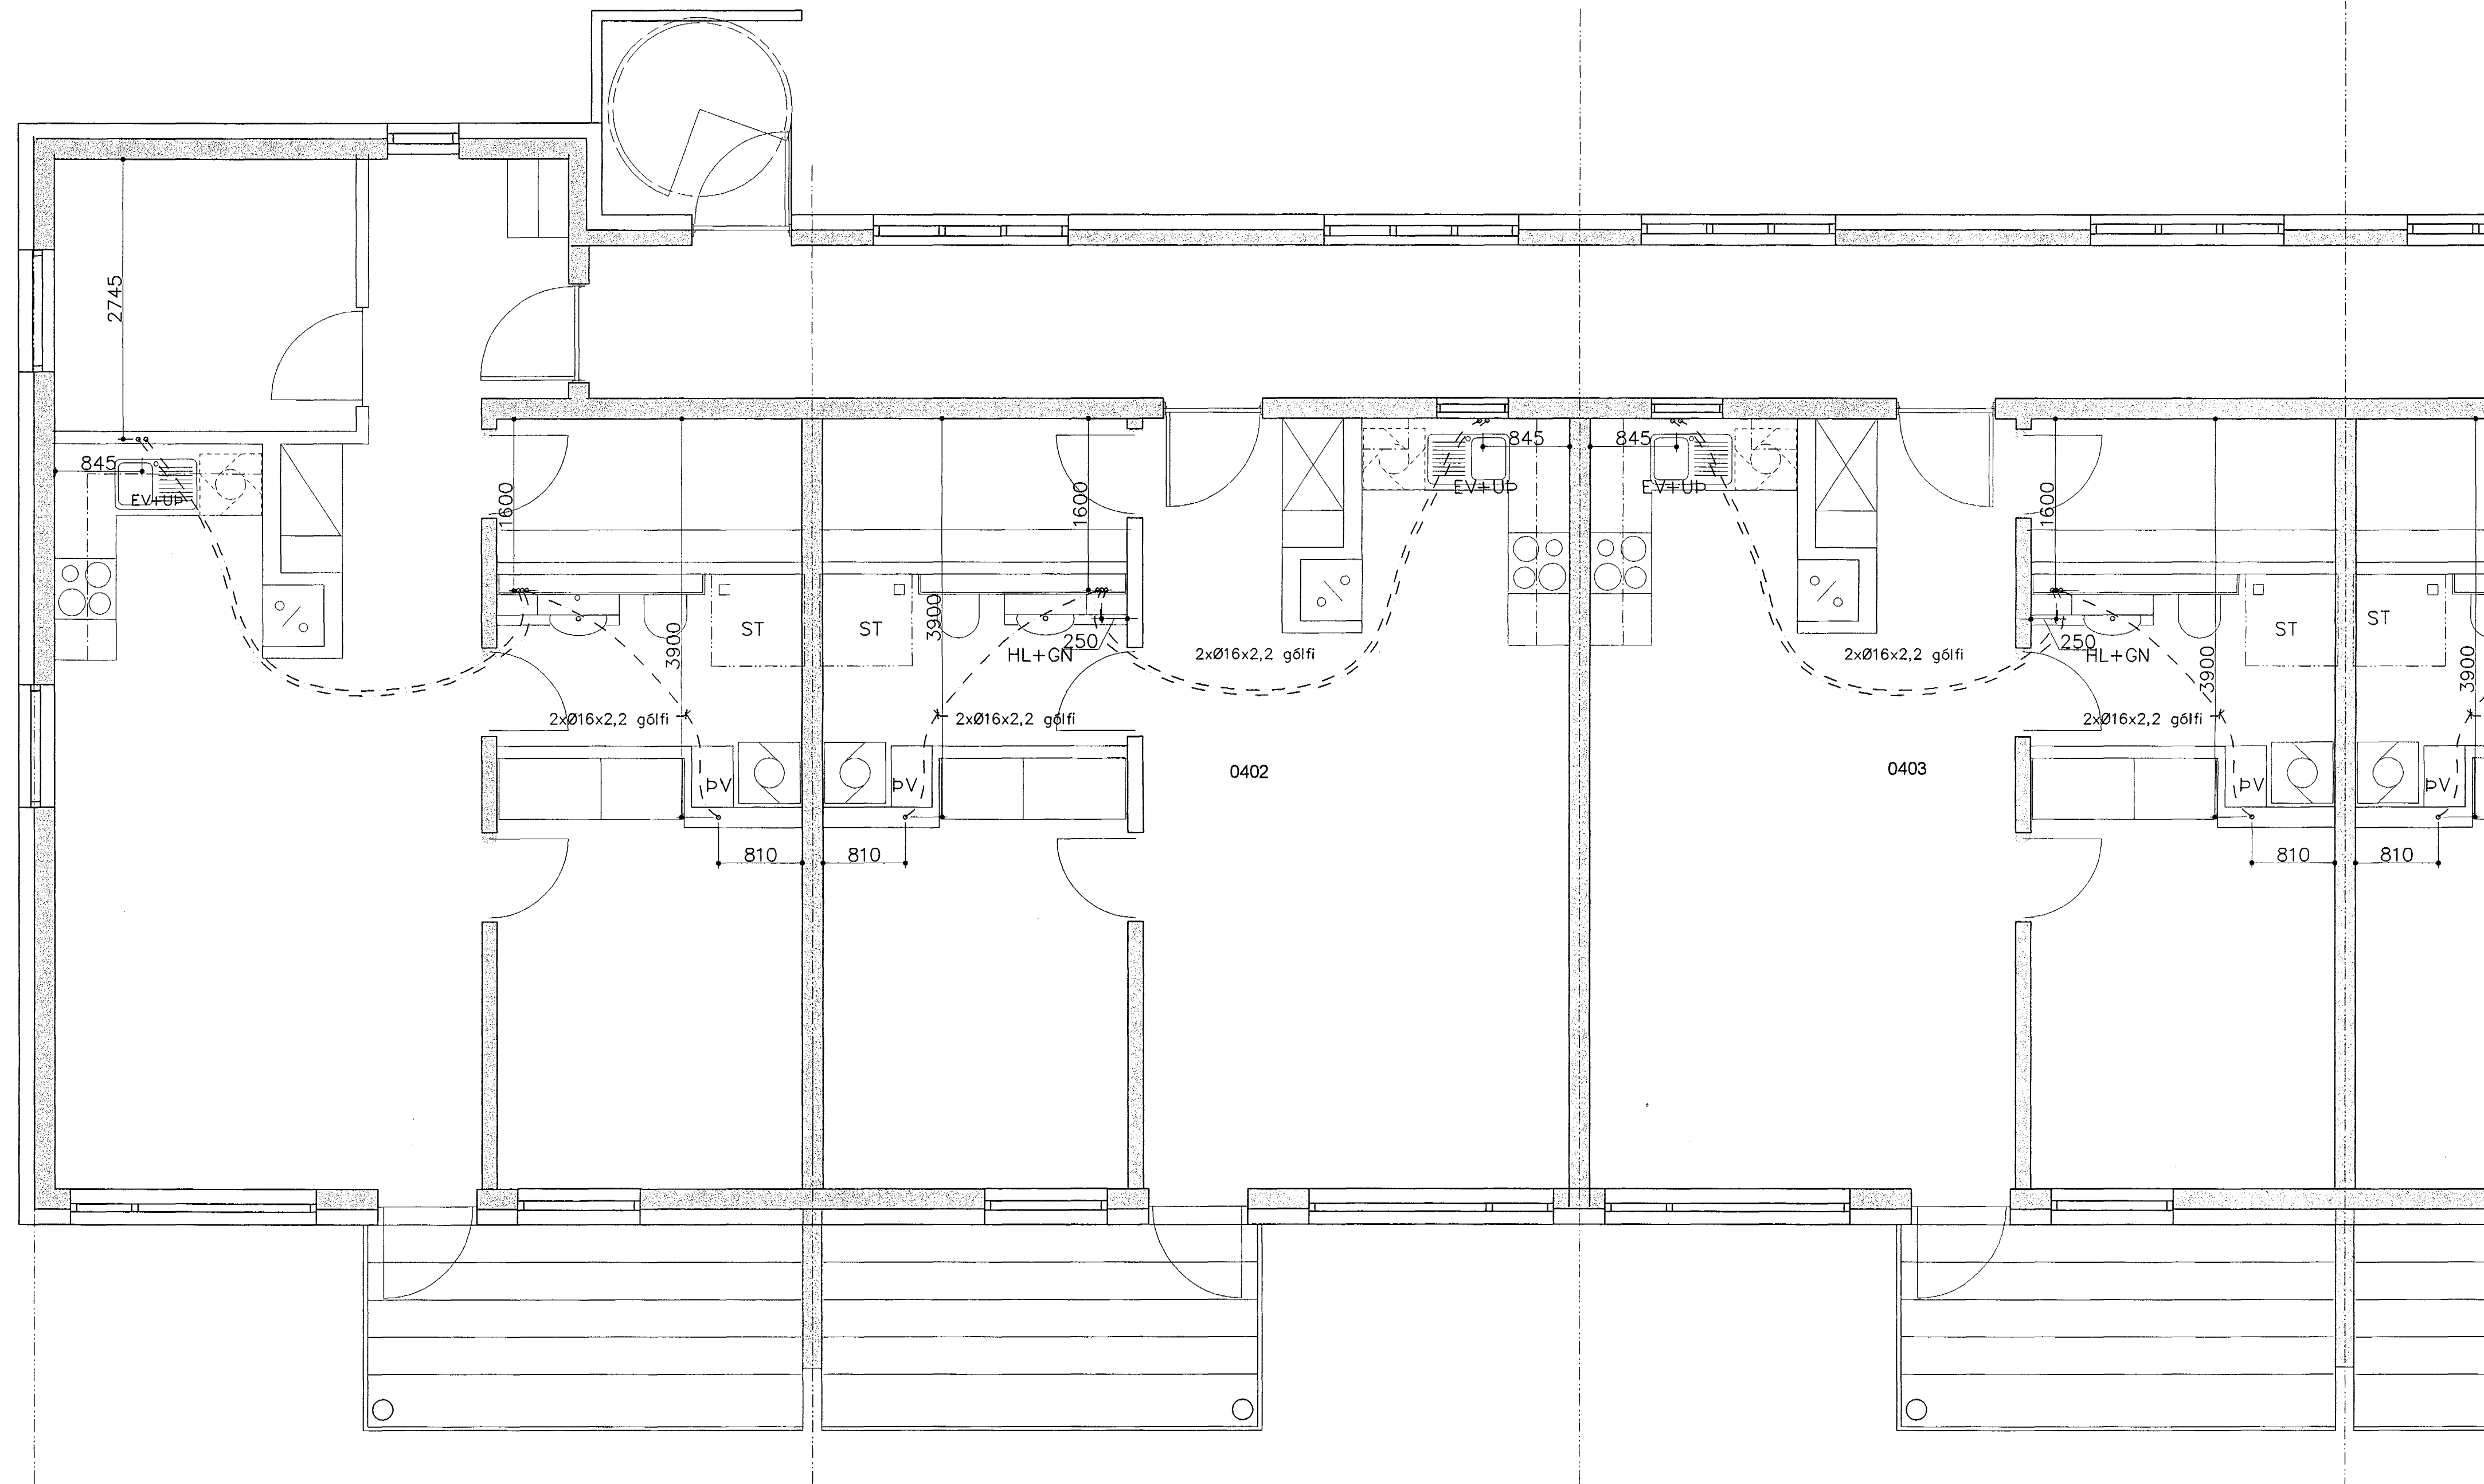


GRUNNMYND 4. HÆÐ. 1:50

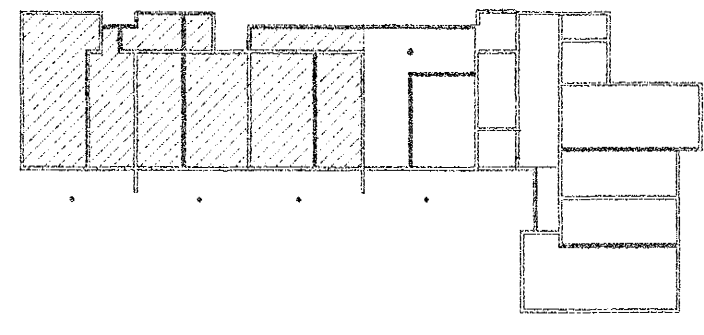

Framhald á teikn P402

**Skýring: Neysluvatnslagnir.**

Allt vatnslagnarefni skal vera vottað af Rannsóknarstofnun Byggingariðnaðarins í samræmi við byggingarreglugerð og gildandi staðla.

Vatnslagnarefni í gólum, rör í rör  $\varnothing 16 \times 2,2$ . PEX rör með þrýstengjum af **Samþykkt Þann** gerð skv. DIN 16892/93.

14. NOV. 2003  
 Byggingafráttirinn í Hálfarfirði  
 F.h. Sigurbjartur Halldórsson

Breytingar	BERJAVELLIR 4 HF		
Nr.	Dags.	Nafn	
			HBS   T   BD   S
			M 1:50
			Nr. P401
			Dags. 14. 03
			080149-3609
			Innsteyptar lagnir