
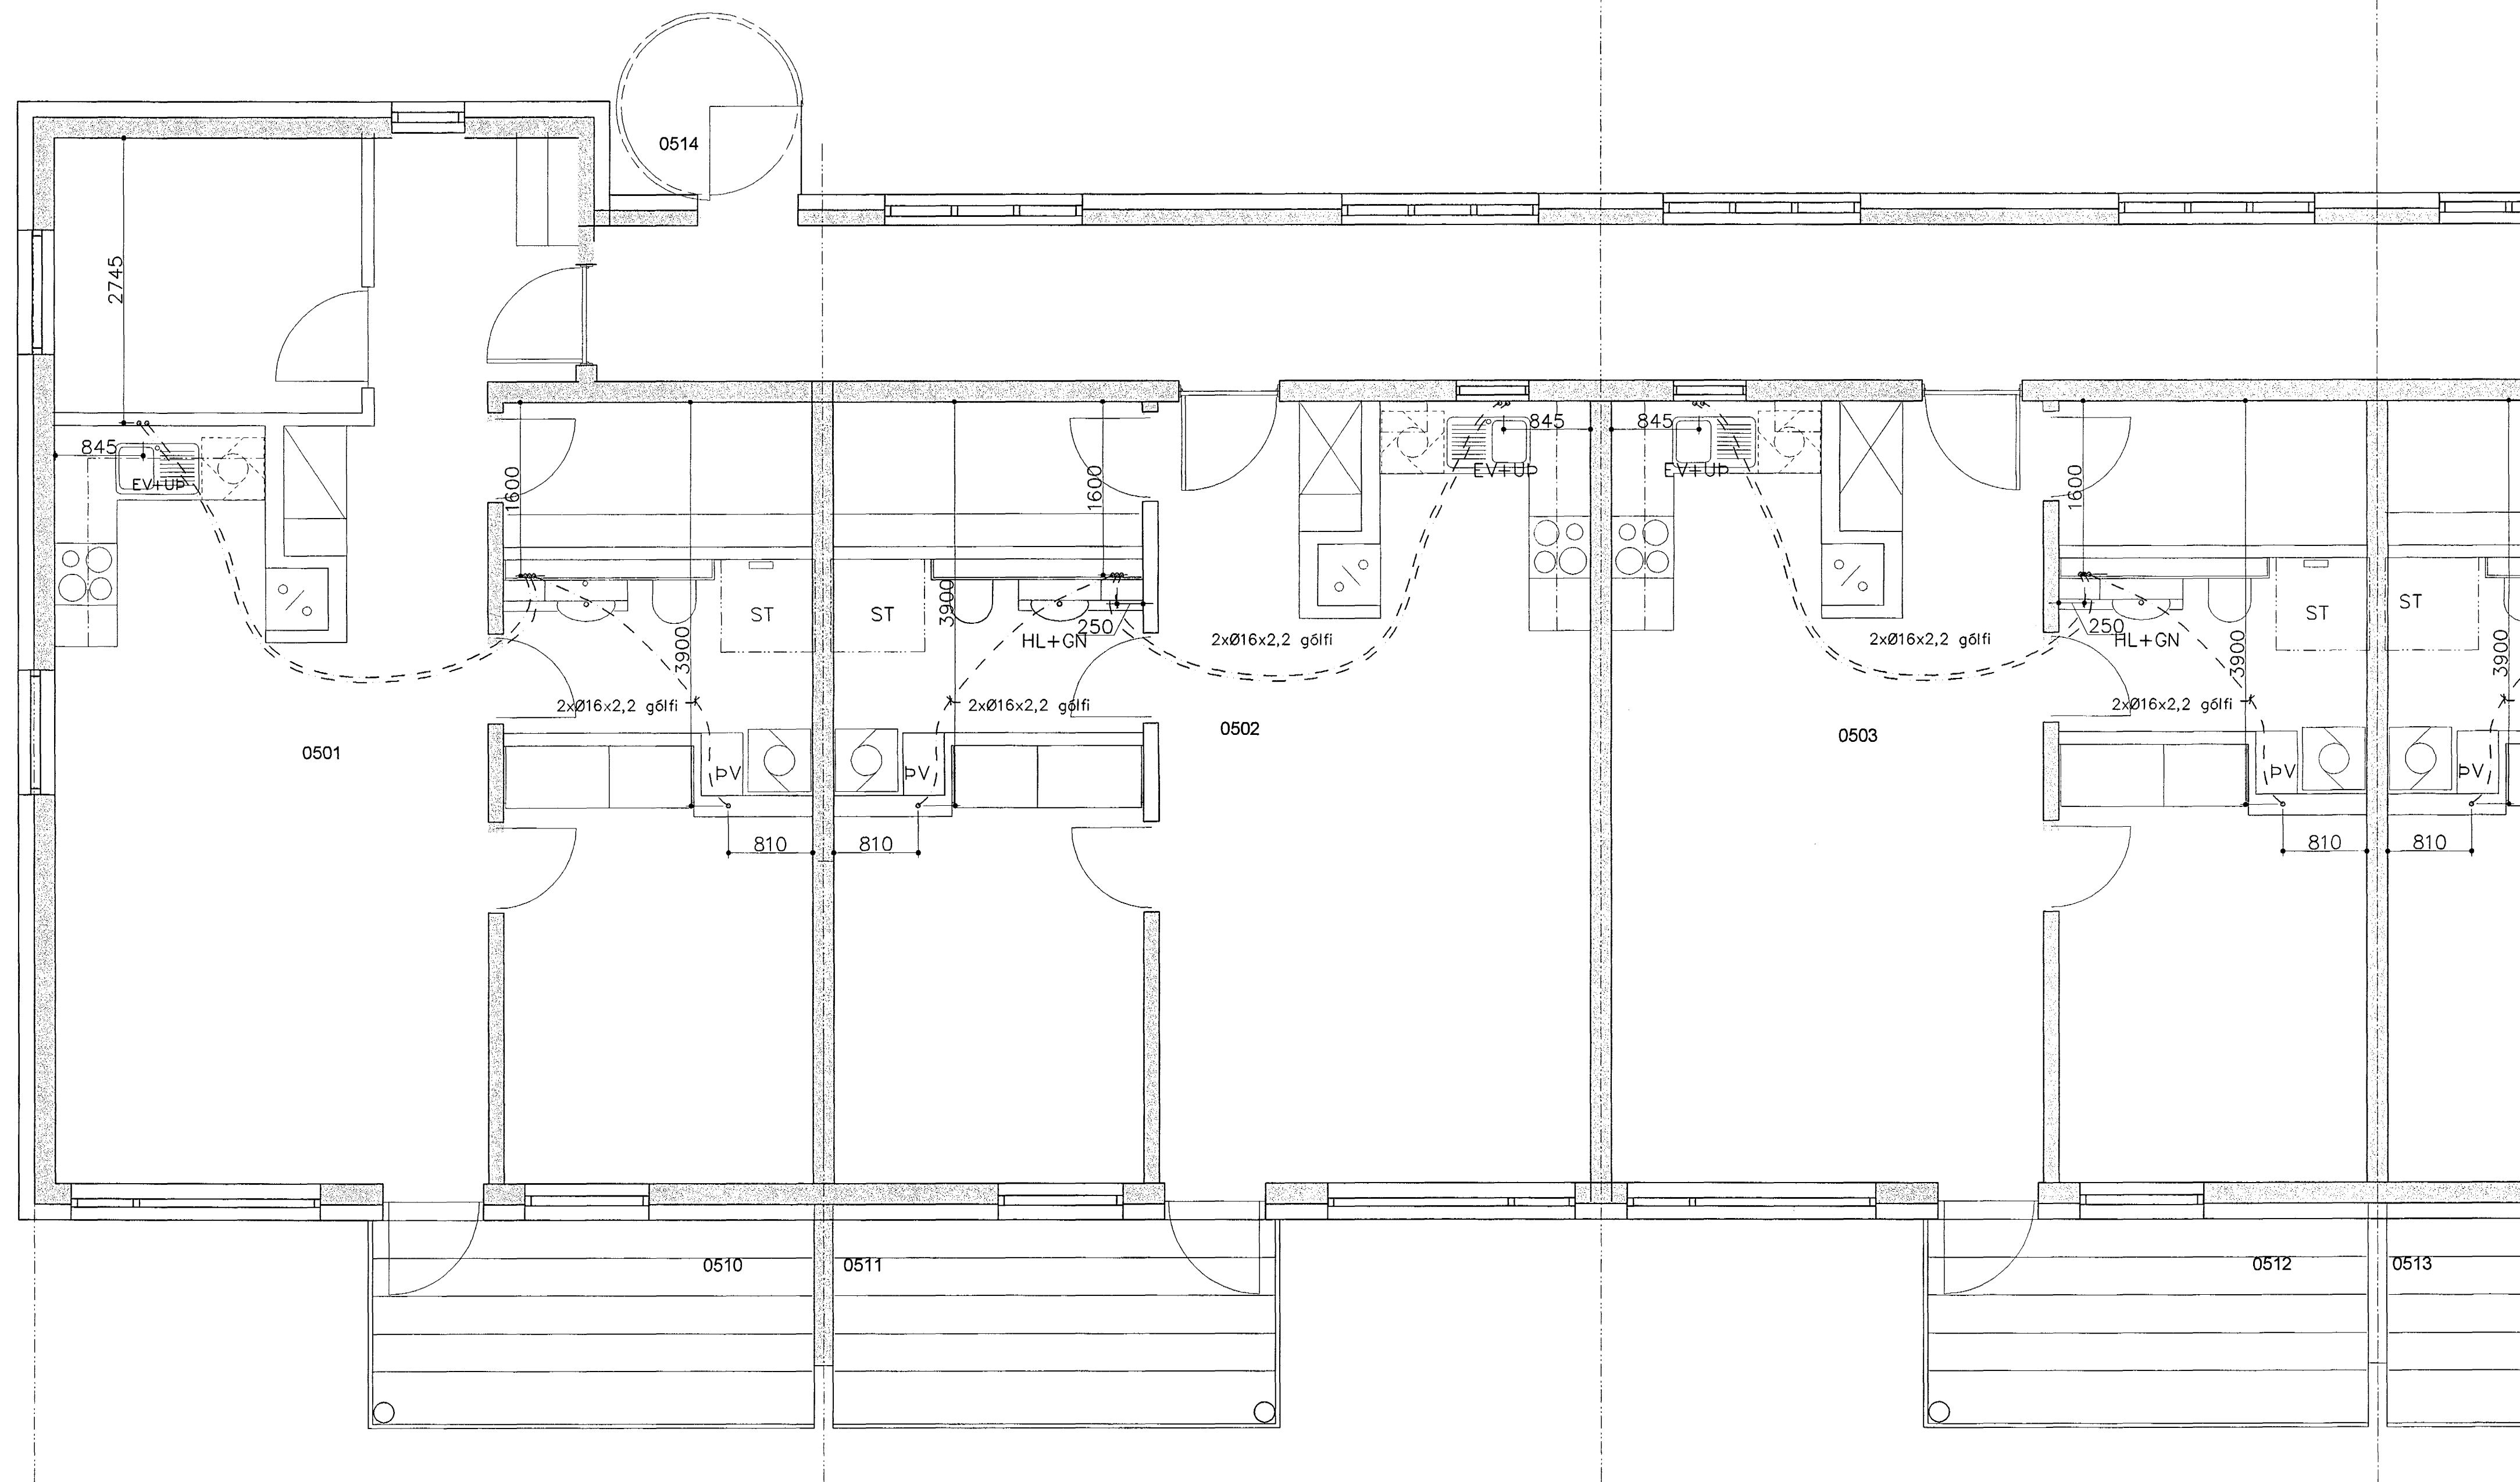


GRUNNMYND 5. HÆÐ 1:50

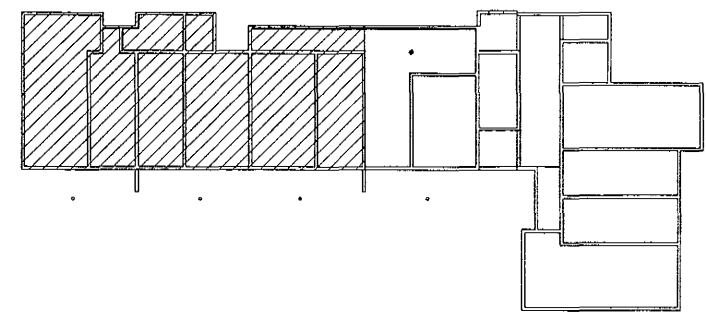

Framhald á teikn P502

Skýring: Neysluvatnslagnir.

Allt vatnslagnarefni skal vera vottað af Rannsóknarstofnun Byggingariðnaðarins í samræmi við byggingarreglugerð og gildandi staðla.

Vatnslagnarefni í gólum, rör í rör Ø16x2,2. PEX rör með þrýstengjum af viderensþykkt þann gerð skv. DIN 16892/93.

14 NOV. 2003
Byggingafrútrúnn í Flak
Eh. Sigurbjartur Halldórsson

Breytingar		BERJAVELLIR 4 HF	
Nr.	Dags.	Nafn	
			Verkfræðistofa Þráinn & Benedikt Laugavegi 178, 105 Rvk. Sími: 553 1770, 568 7775, Fax: 568-7701 Netfang: post@islandia.is
			HBS T.BD S M 1:50 Nr. P501
			Innskýptar lagnir Dags. 14. 03 080149-3609