


LOFTRÆSISTOKKAR, 1:50

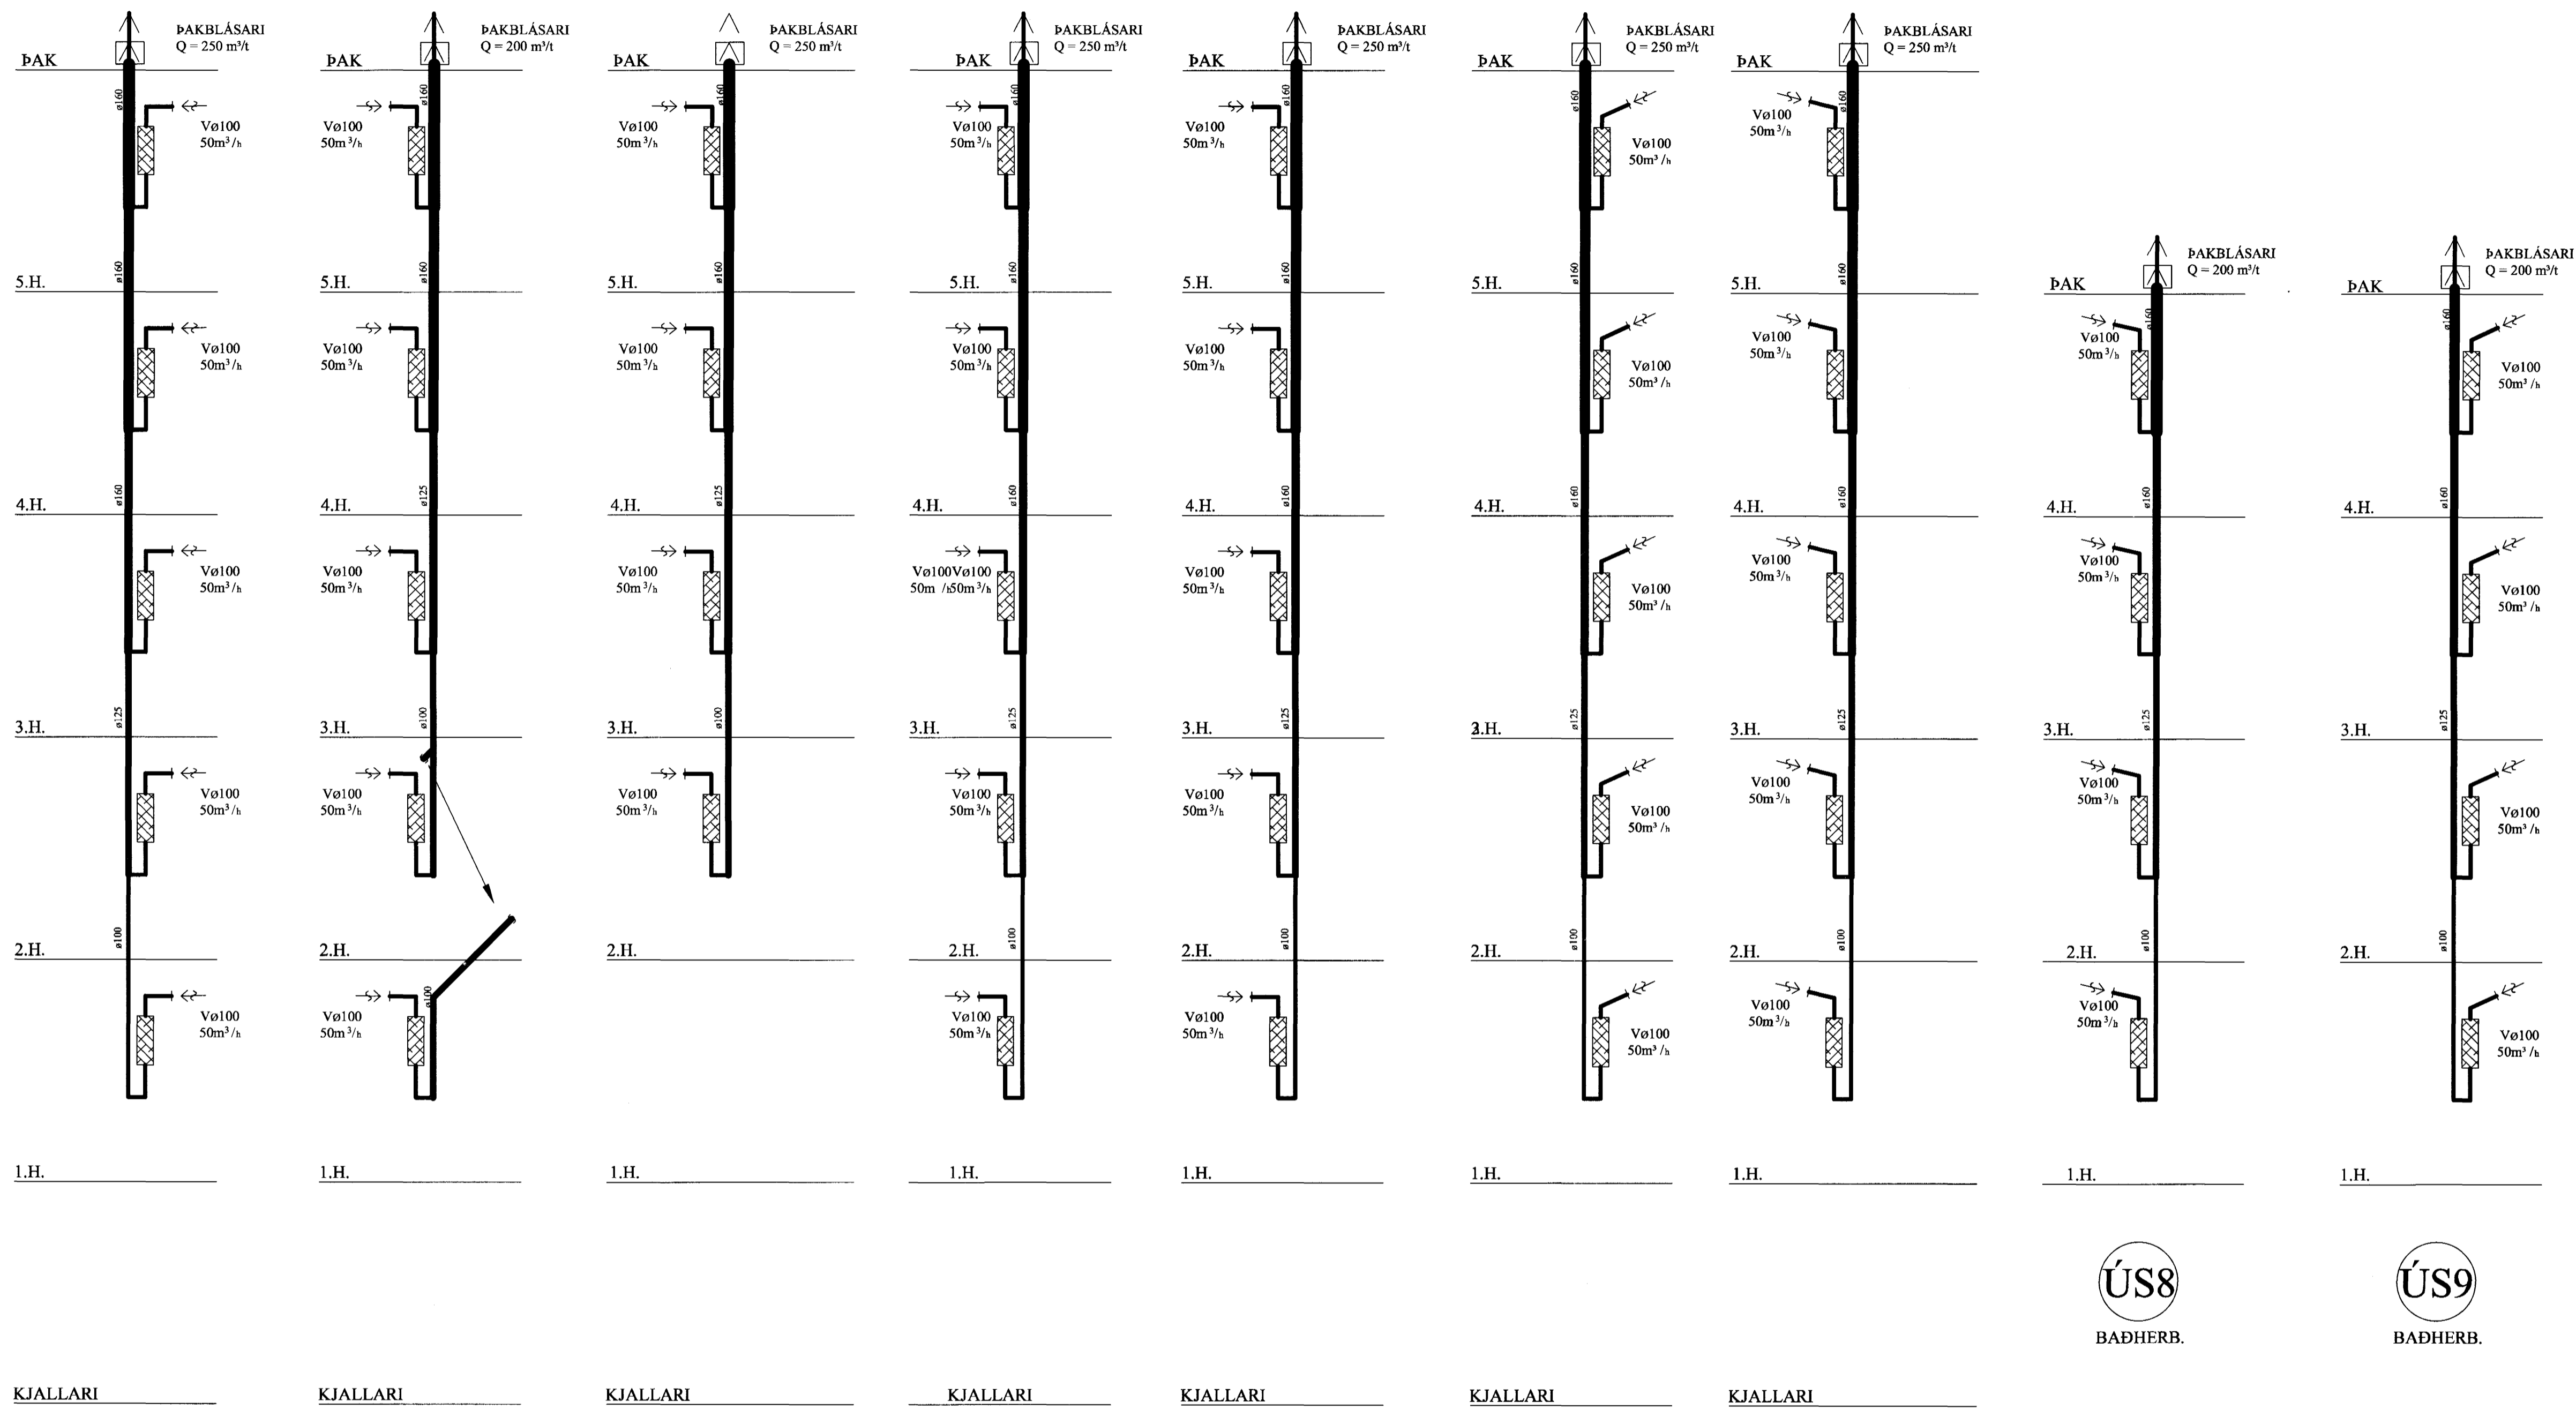

SKÝRINGAR:

BLÁSARAR SKULU VERA TENGDIR m/MJÚKU TENGI VÍÐ LOFTSTOKKA OG VERA STÖÐUGT Í GANGI. AFKÖST BLÁSARA SKULU VERA SKV. RÚMMYND.

HLJÓÐGILDRUR SKULU VERA Ø100/Ø200, L = 600.

ÚTSOGSVENTILAR SKULU VERA SAMBÆRILEGIR VÍÐ KSO FRÁ LAPINLEIMU. STÆRÐIR SKV. RÚMMYND OG GRUNNMÝND. Í VENTLUM SKAL VERA BRÆÐIVAR, 57 °C.

LOFTRÆSTIRÓR SKULU SMÍÐUÐ ÚR 0.6 MM ÞYKKUM SPIRALRÓRUM. STÆRÐIR SKV. RÚMMYND. VEFJA SKAL 50 MM STEINULL UM ÚTSOGSTOKKA

ÞAKTÚÐUR GERÐAR FYRIR ÚTSOG.

MJÚKT TENGI, T.D. ÁLBARKI.

| | |
|--|--|
| A 2.10.03 SKÝRINGAR FYRIR BLÁSARA. Jón Kr. | |
| BREYTINGAR | |

TILVÍSANIR:

SKÝRINGAR..... SJÁ TEIKN. NR. 2-0

Samþykkt þann 13. NOV. 2003
 Byggingafulltrúinn í Hafnarfirði
 F.h. Sigurbjartur Halldórsson

Samp. Jón Kr.

| | | | | |
|--------|---------|-----------|----------|------------|
| Reikn. | Jón Kr. | MARS 2003 | Útgáfud. | 14.08.2003 |
| Teikn. | JSS/RMJ | MARS 2003 | Kvarði: | 1:50 |
| Ath. | | | | |
| Samp. | | | | |

BERJAVELLIR 6, Hafnarf. Nr. 2-20

Verkhlu
 LOFTRÆSILAGNIR,
 RÚMMYNDIR OG
 SKÝRINGAR.

Jón Kr. Halldórsson
 Byggingaferilfræðingur
 F.V.F.
 Skólagaða 19
 101 Reykjavík
 Sími: 551 9820 Gsm: 863 2154
 KÍ: 210754-023
 Netfang: skir@skirnet.is
 http://www.vkj.is