

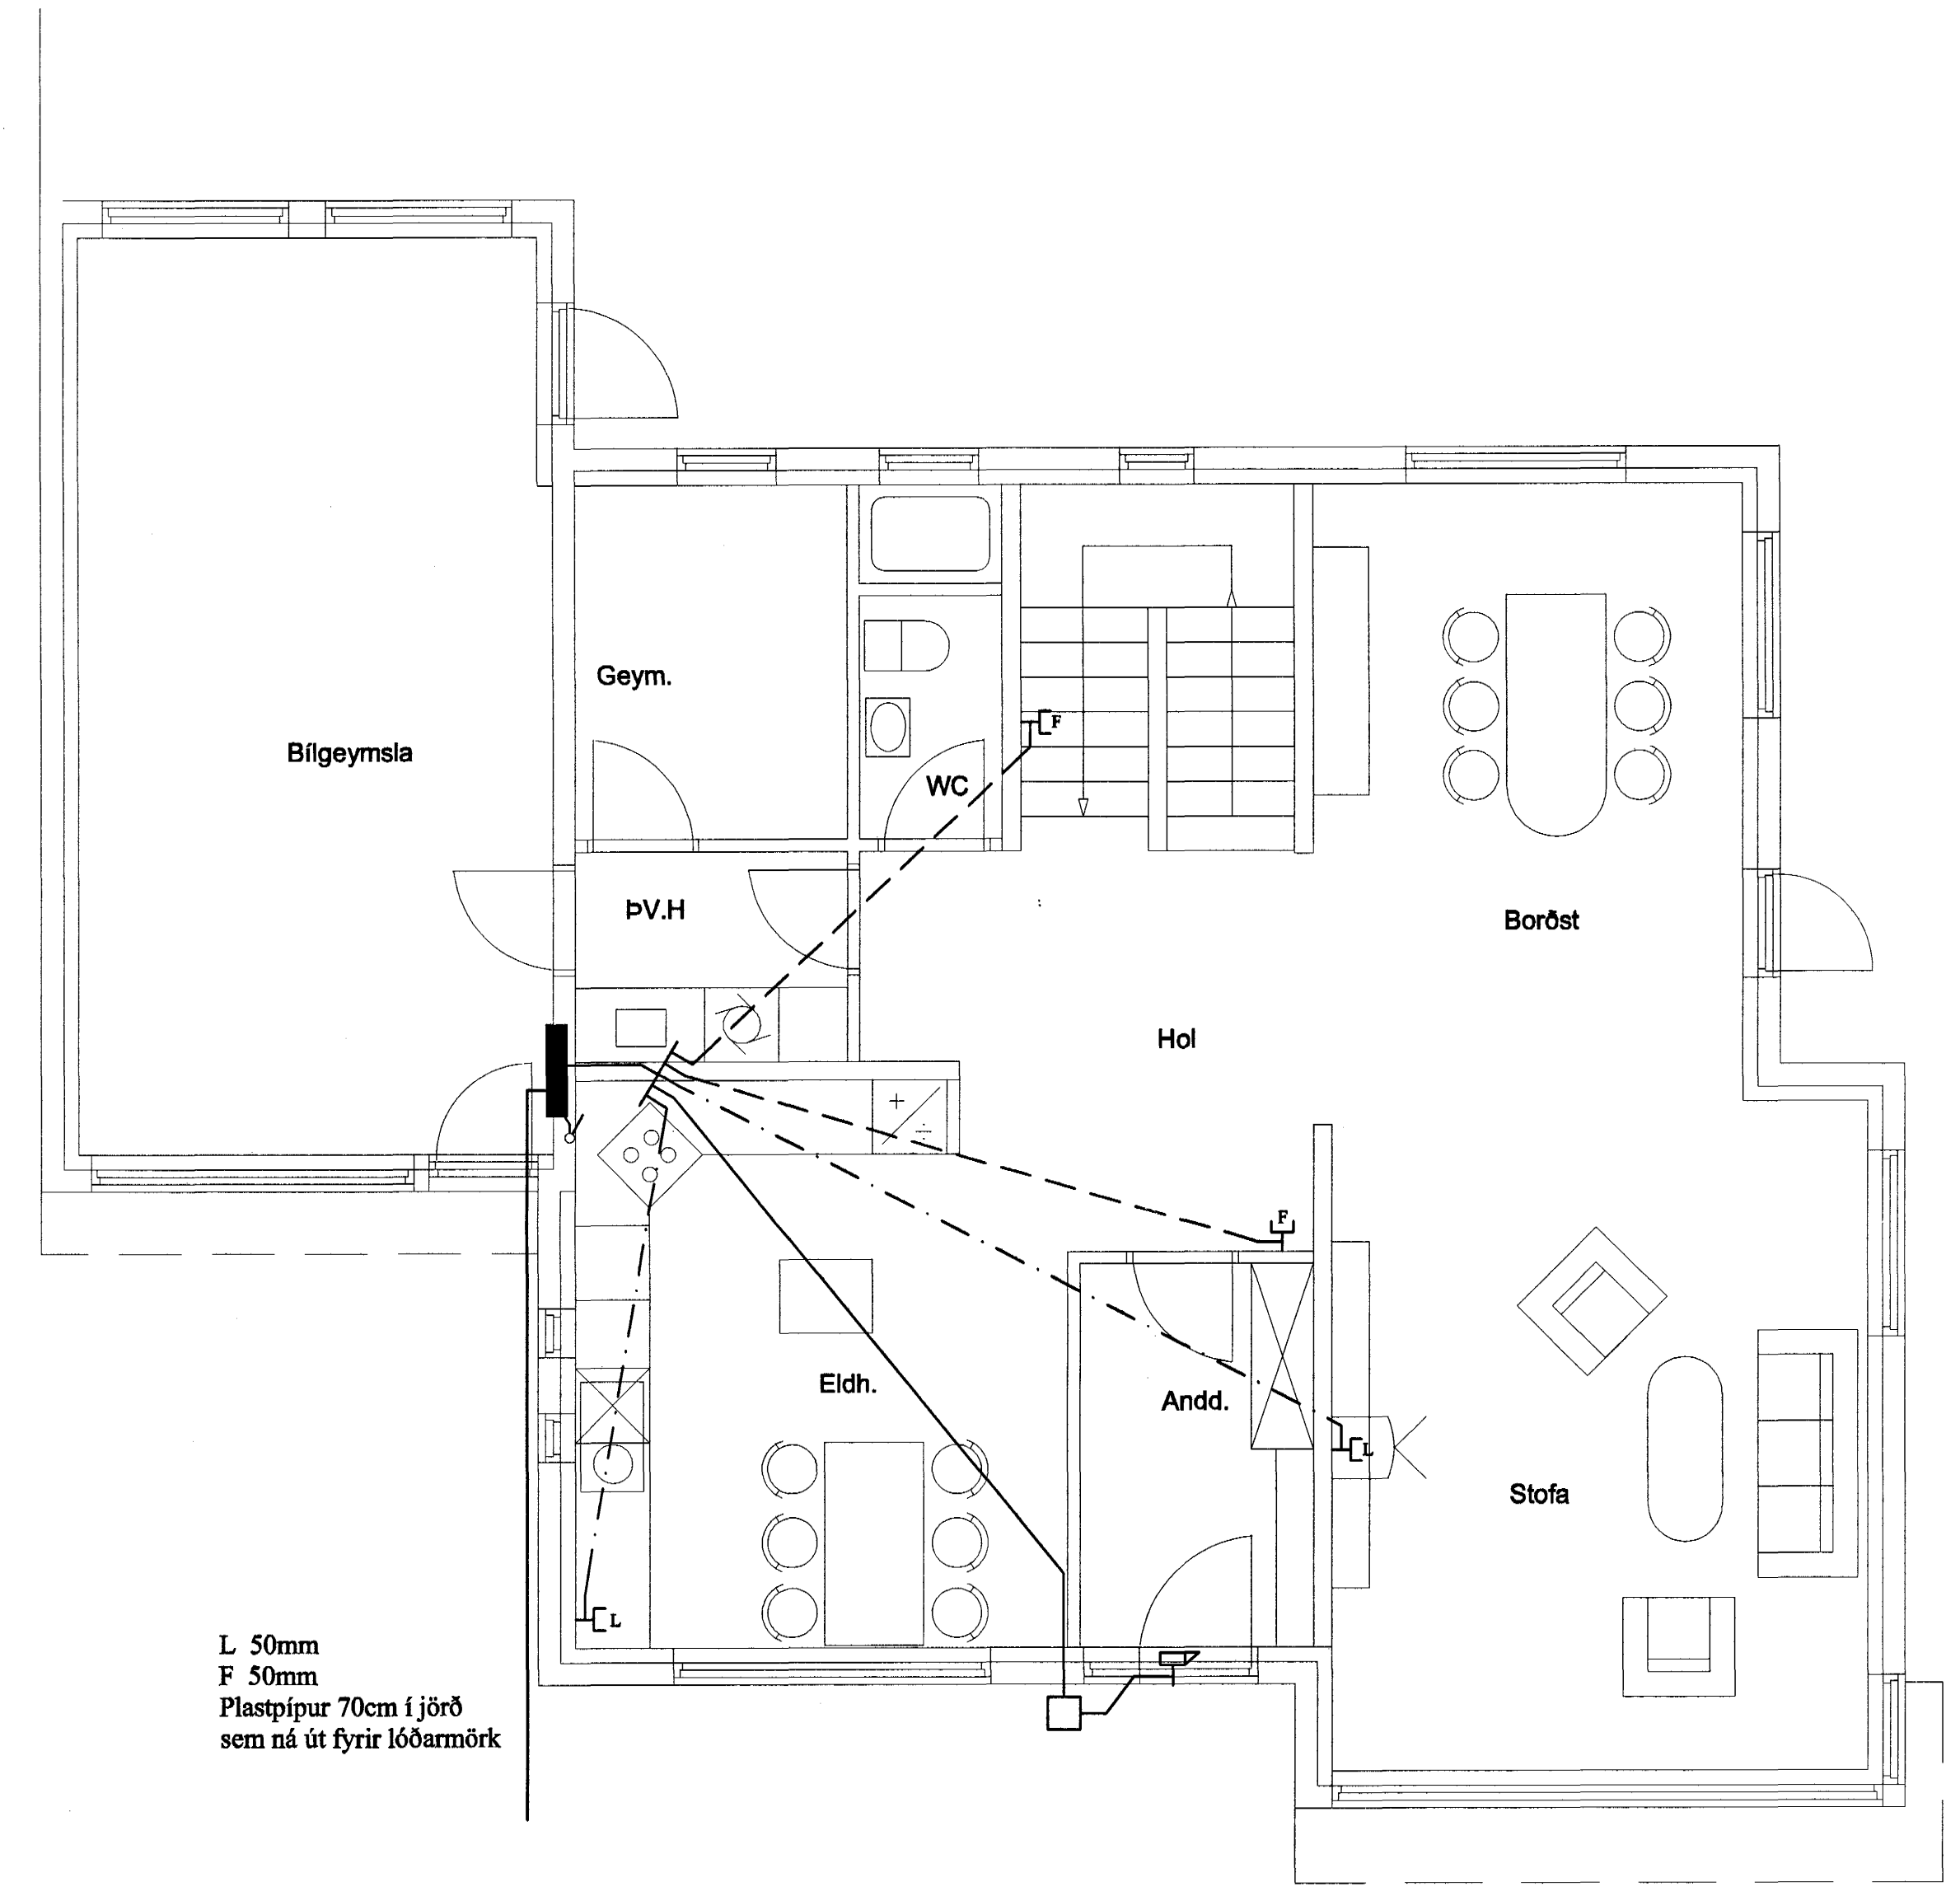
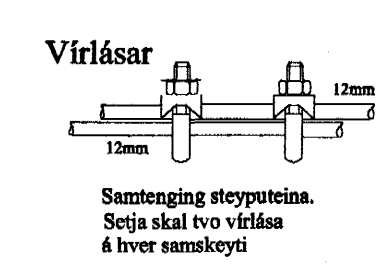
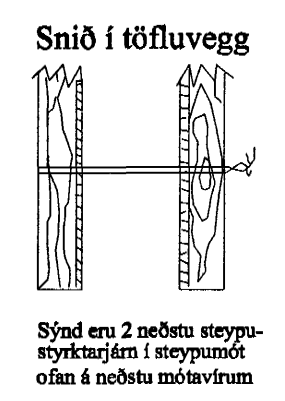


HS 50mm
G 25mm
Plastpípur 70 cm í jörð
sem ná út fyrir lóðarmörk

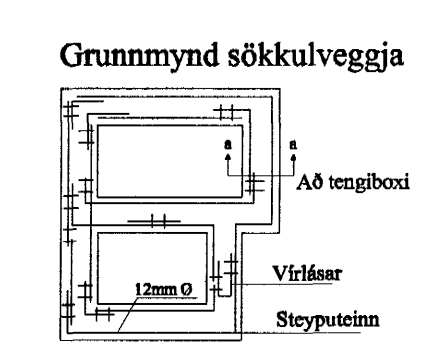

L 50mm
F 50mm
Plastpípur 70cm í jörð
sem ná út fyrir lóðarmörk

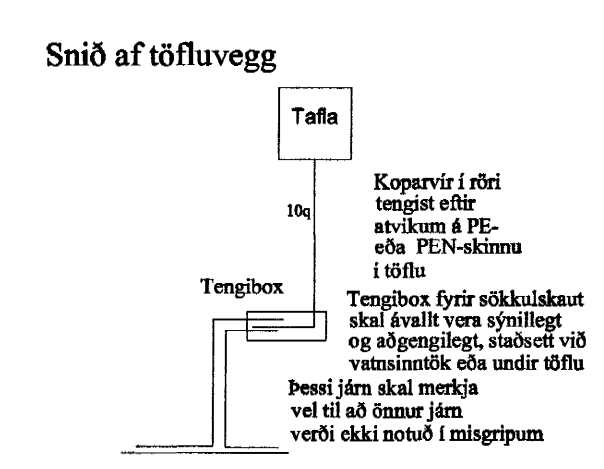

Skýringar

Hæð rofa skal vera 110cm. frá fullfrágengnu gólfi.
Hæð rofa í hjónaberbergi sé 80cm.
Hæð tengla L og F séu 20cm.
DS. sé 130cm
Hæð veggljósa sé 170cm.
Hæð veggljósa í wc. og baði sé 200cm
Hæð veggljósa í eldhúsi sé 150cm.
Hæð tengla við eldavél sé 30cm.
Hæð tengla við viftu sé 200cm.
Hæð úti ljósa sé 170cm.
Smáspennu og lágsþennu tenglar skulu vera í sama ramma þar sem það á við.
Málstraumur rofa og tengla sé 10A
Rör séu 16mm plastpípur 1,5q
Rör fyrir eldavél 20mm plastpípur og vir 4q
Taka skal mál milliveggja skv. smíðateikningu.

Samþykkt þann
11 NOV. 2003
Byggingafrúðinn í Hafnarfirði
E.h. Sigurbjartur Haldórsson

Elys
Rafagnateikningar

Engjahlíð 5 221 Hafnarfirði s. 565-4755 gsm. 897-6530 Þórður Kristjánsson Rafv.m. kt. 040851-4969 V. Elma Cates Tætnit. kt.131155-3529

Blómvellir 20. Hafnarfirði.

Lágsþenna Smáþenna Sökkulskaut	Teikning nr: 630-03 Mkv: 1:50	Dags: 10-07-03 Blað: 2 af 4	Hannað: Teiknað: vec
--------------------------------------	----------------------------------	--------------------------------	-------------------------

teimur