

**MERKINGAR:**

- — — — — MERKIR SKOLPLÖGN
- - - - - DREN- OG REGNVATNSLÖGN
- ∇ OG — — — — — VATNSLÁS

ST PÍPUR ÓR STEINSTEYPU  
 PVC PÍPUR ÓR POLYVINYLOLORID  
 PP PÍPUR ÓR POLYPROPYLEN  
 PEH PÍPUR ÓR POLYETHYLEN

HL HANDLAUG  
 VS VATNSALERNI  
 SB STEYPIBÁD  
 EV ELDHÓSVASKUR  
 SV SKOLVASKUR  
 UB UPPVOTTAVEL  
 BV ÞVOTTAVEL

GN GÖLFNIDURFALL  
 DN ÞAKNIDURFALL  
 SN SVALANIDURFALL  
 BR BRUNNUR

DAGS	NR.	BREYTINGAR	SAMB.
24.10.03		SKOLVASKUR FERÐUR	

**ADRAR SKÝRINGAR:**


EFNI Í GRUNNLÖGN SKAL VERA STEINSTEYPA EDA PVC.  
 EFNI Í FRÆRNNISLÖGN INNAHÖSS SKAL VERA PP EDA PEH.  
 EFNI Í FRÆRNNISLÖGN UTANHÖSS SKAL VERA STEINSTEYPA EDA PVC

ALLT EFNI OG FRÁGANGUR SKAL VERA Í SAMRÆMI VÍÐ AKVÆÐI  
 ÍST-65, ÍST-68 OG GILDANDI REGLUGERÐIR.


UNDIR GRUNNLÖGN KEMUR 15cm JÖFNUNARLAG ÓR SANDI SEM  
 ÞJAPPIST VANDLEGA. HÆÐ JÖFNUNARLAGSINS SKAL HÉFA BELG RÖRANNA  
 OG TÁKA SKAL ÓR FYRIR MÖFFU EFTIR ÞJÖPPUN DESS. FYLLA SKAL AÐ  
 PÍPUM MED 20 cm SANDLAGI.

ALLAR GRUNNLAGNIR SKULU VERA  $d=100$  NEMA ANNAD SÉ TEKID FRAM  
 LAGNIR UNDIR BILAPLANI SKULU VERA ÓR ST.


GK=STEYPTUR GÖLFKÓTI  
 FGK=ENDANLEGUR GÖLFKÓTI

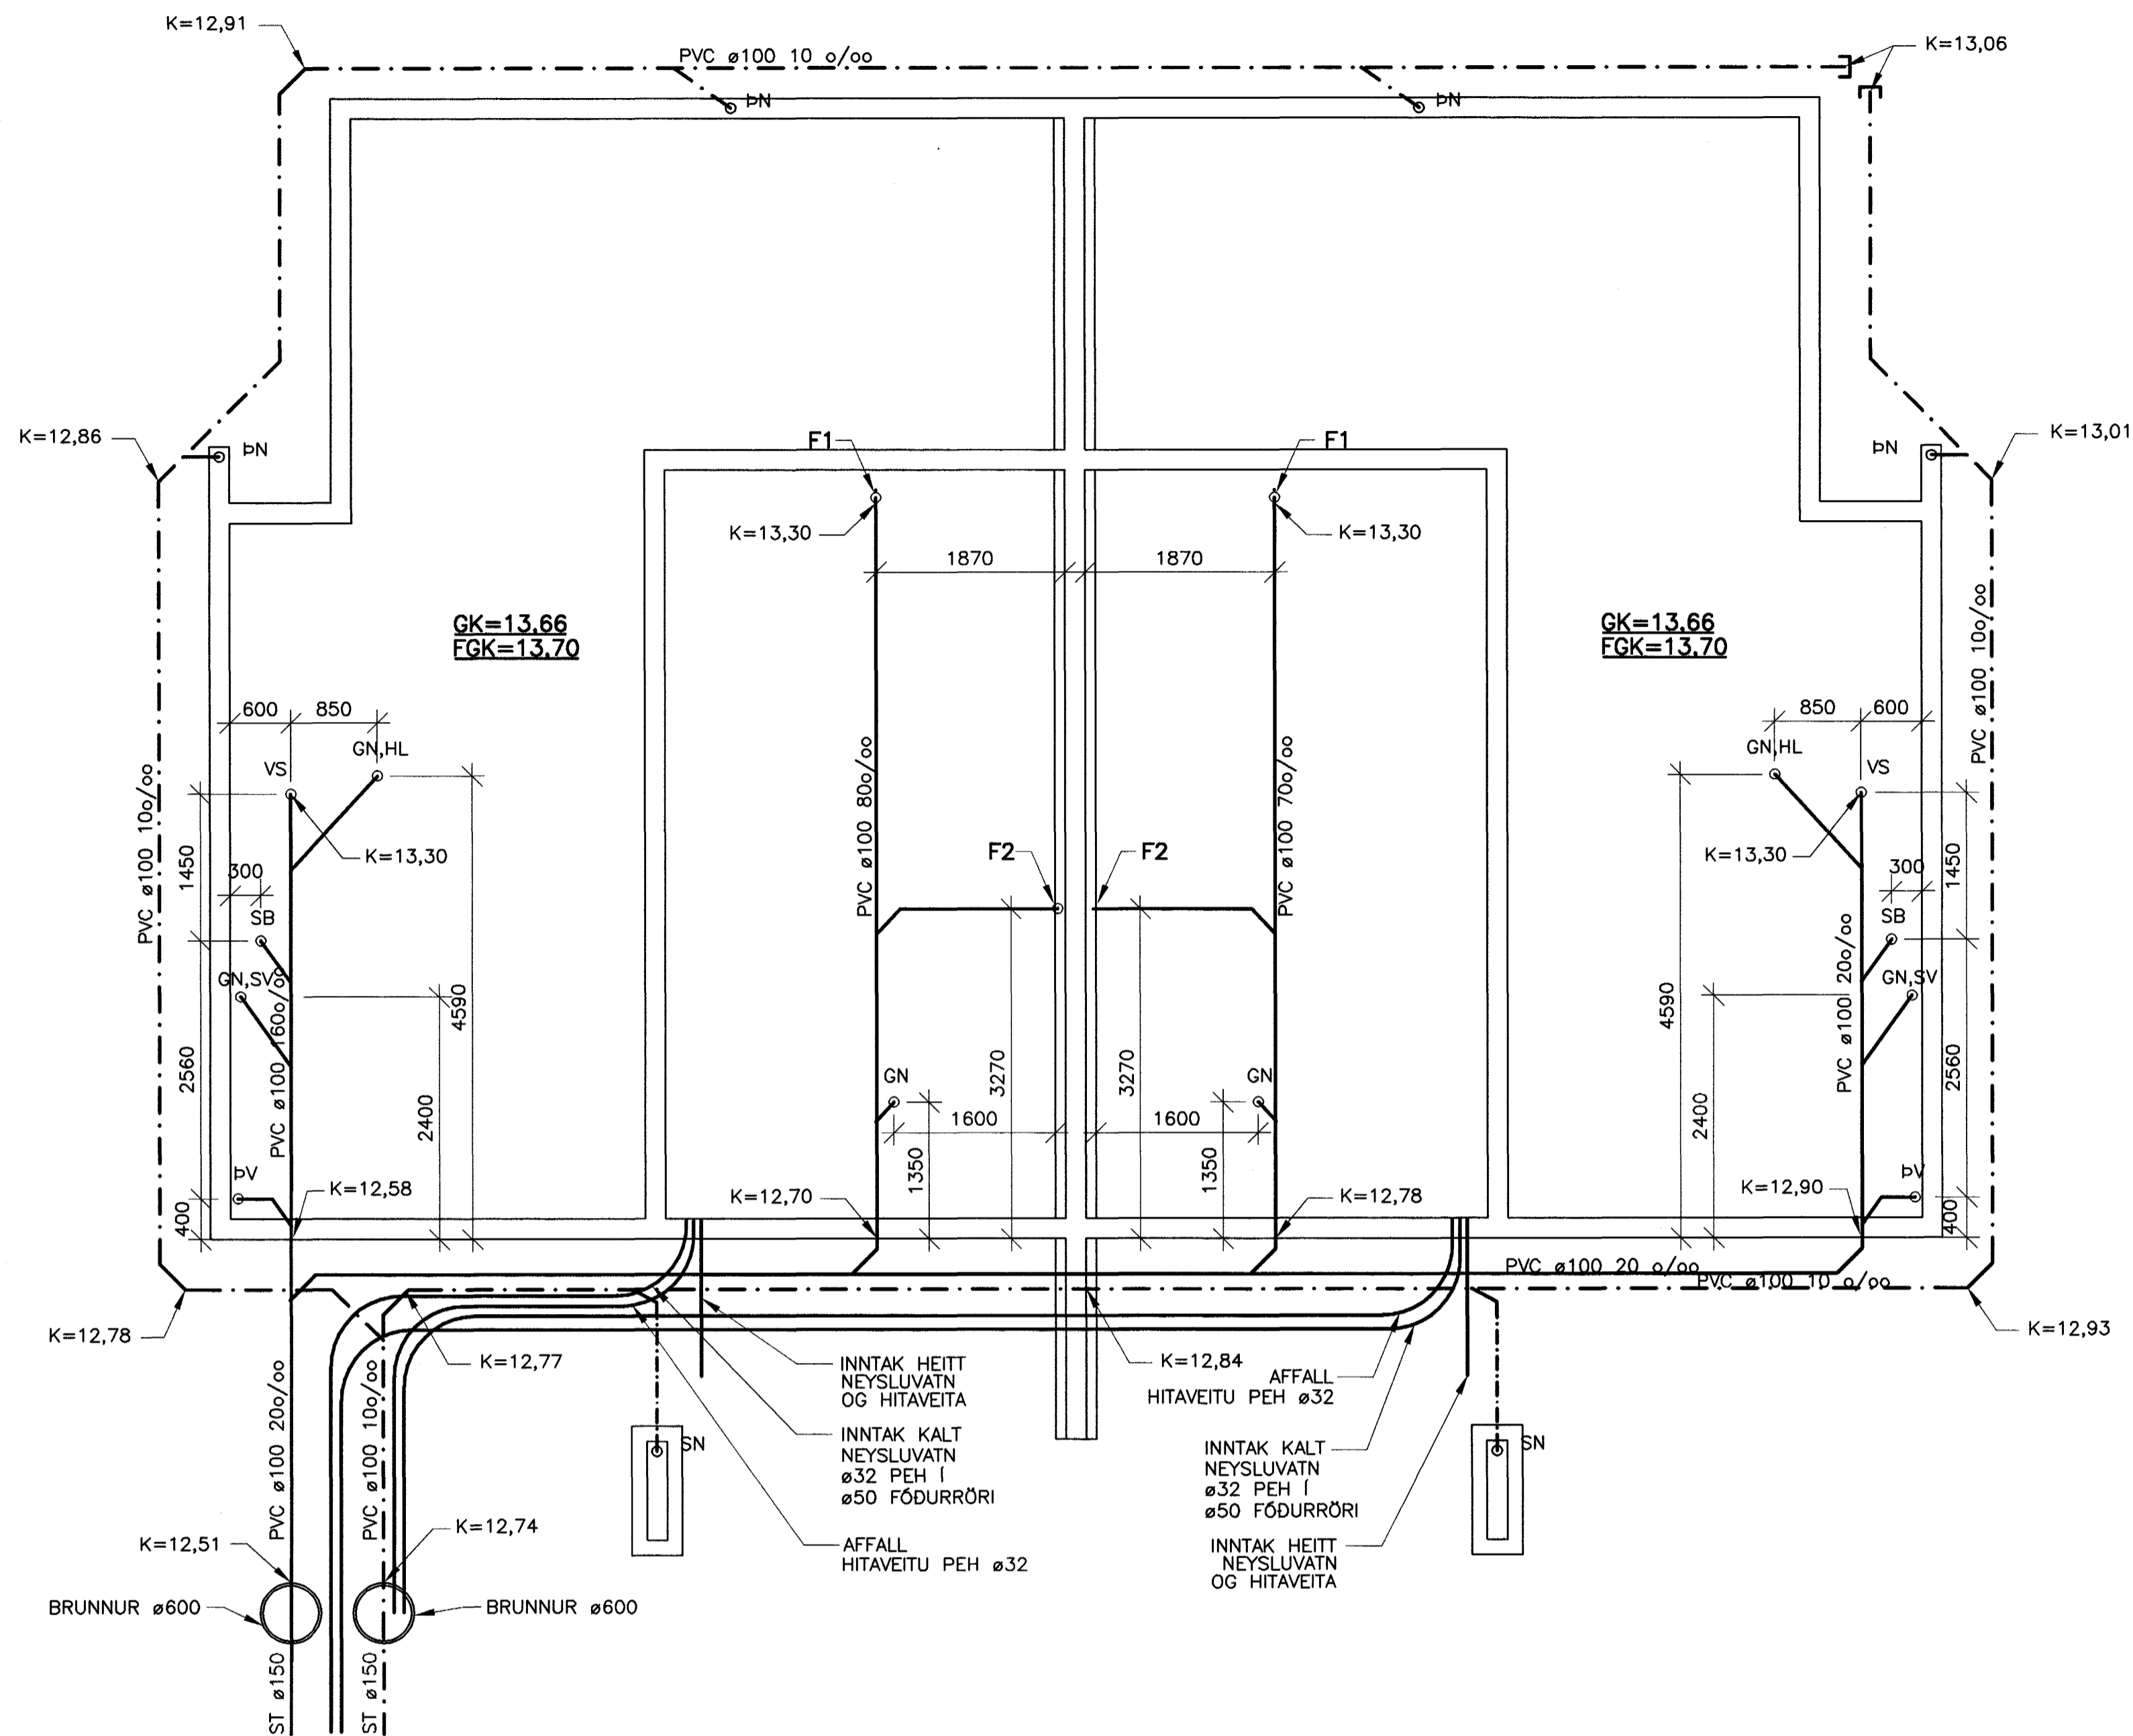


GRUNNLAGNIR GRUNNMÝND. 1:50

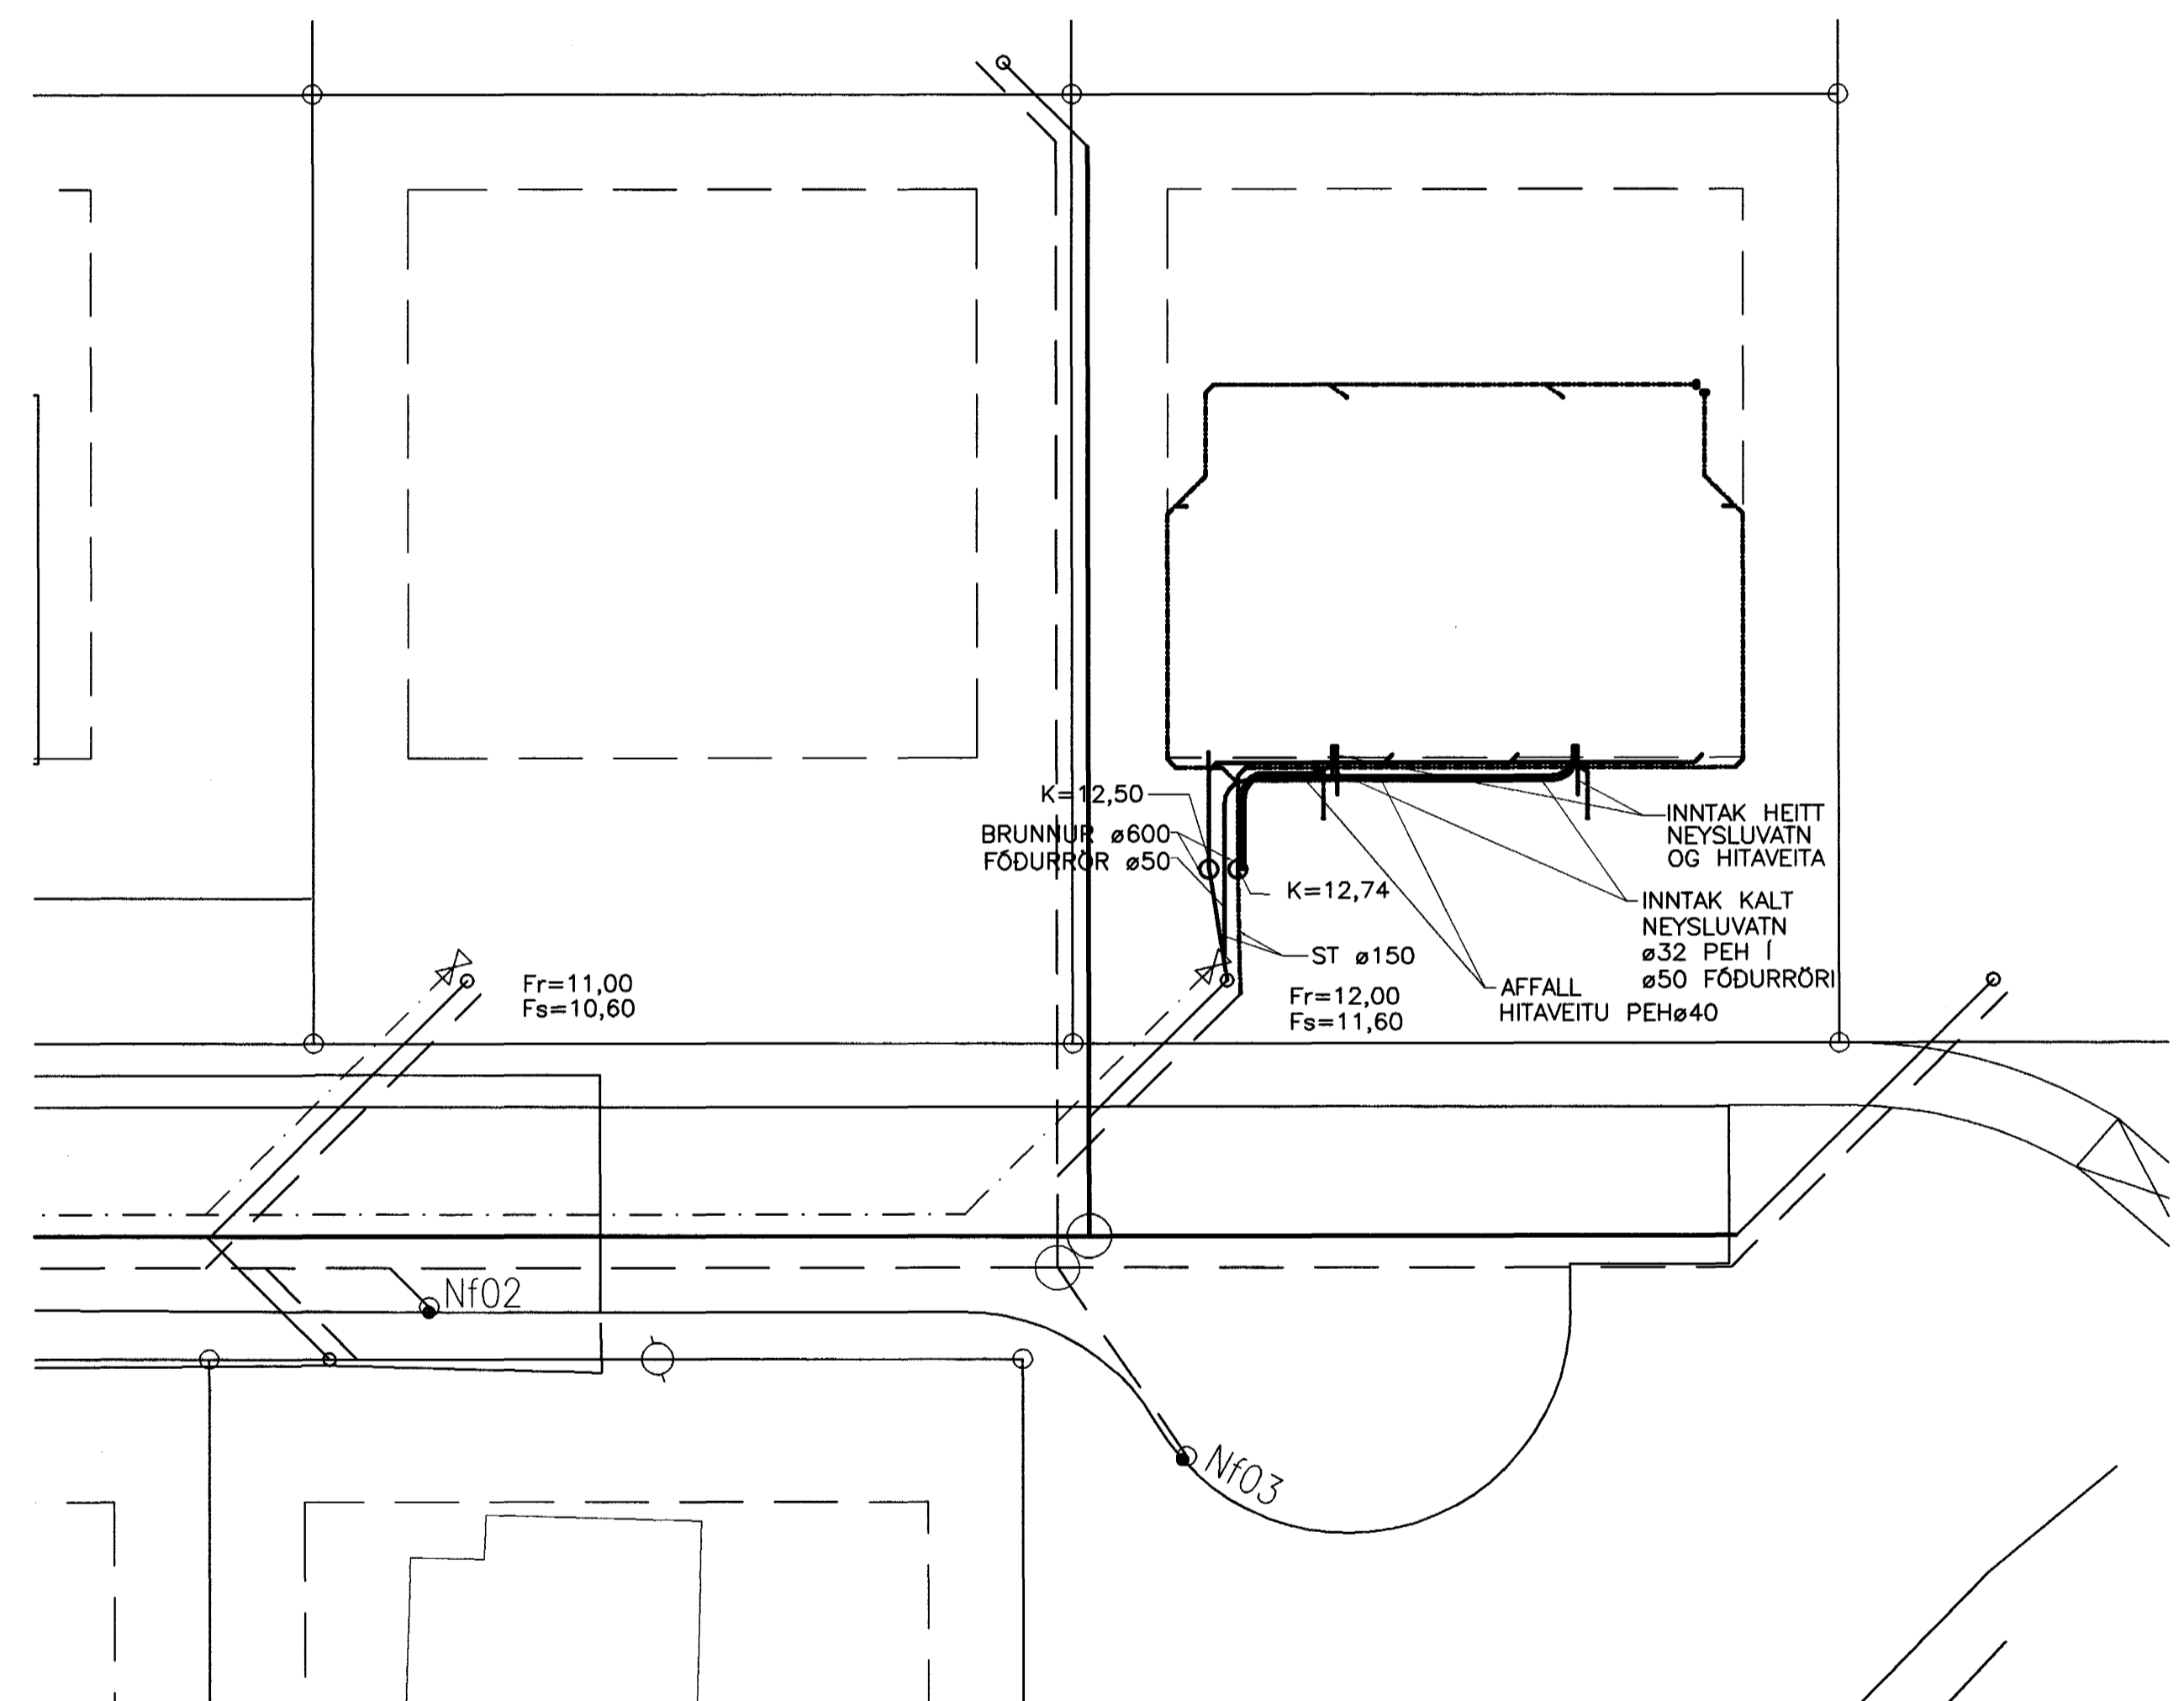


AFSTÖÐUMÝND. 1:200

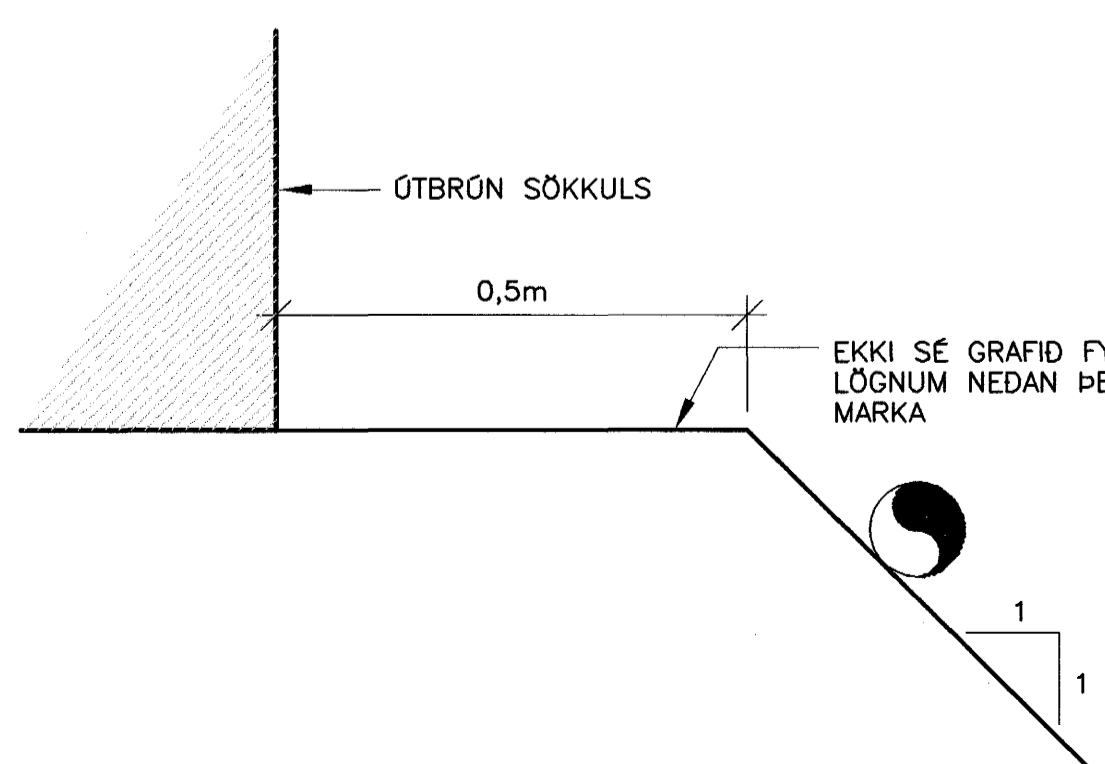

LEGU LAGNA VÍÐ HÚS 1:10

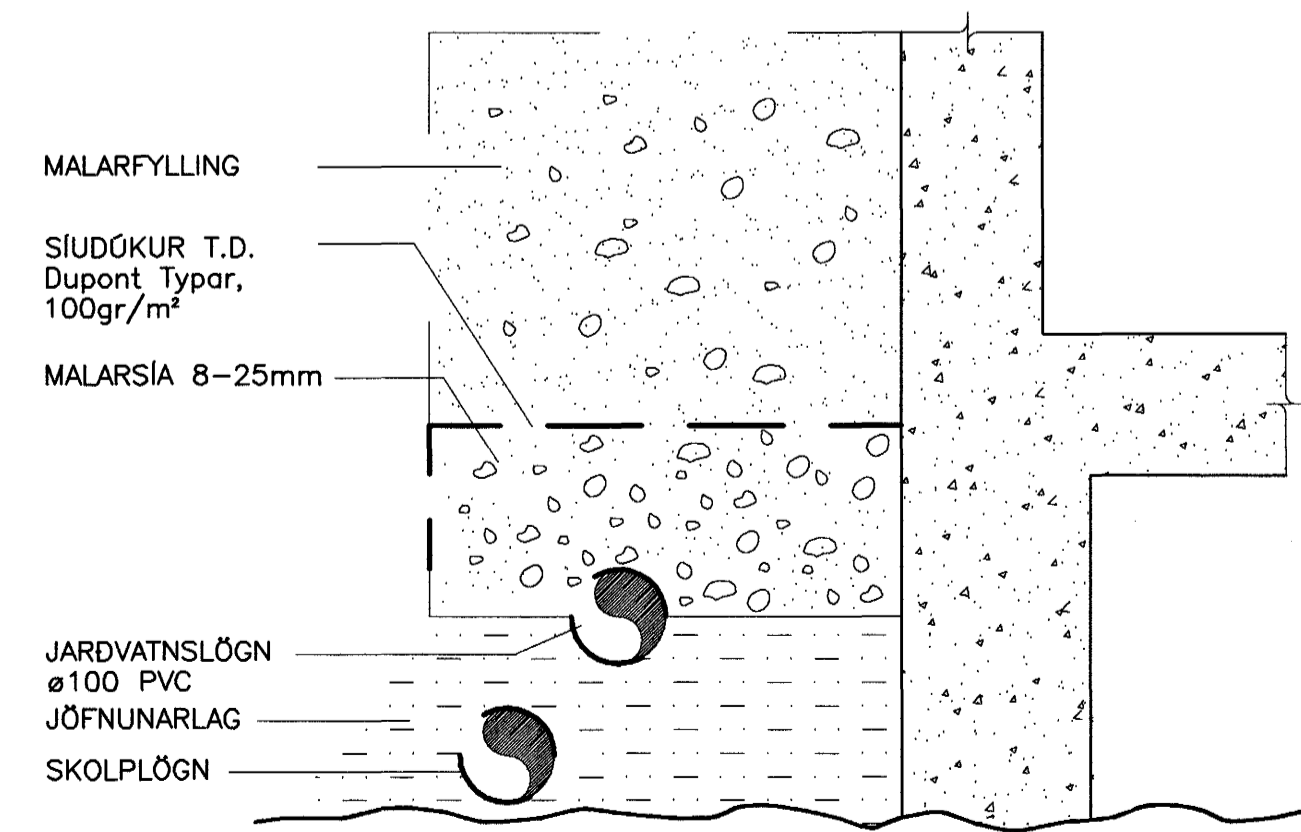

FRÁGANGUR JARÐVATNSLAGNA ÓR PVC 1:10

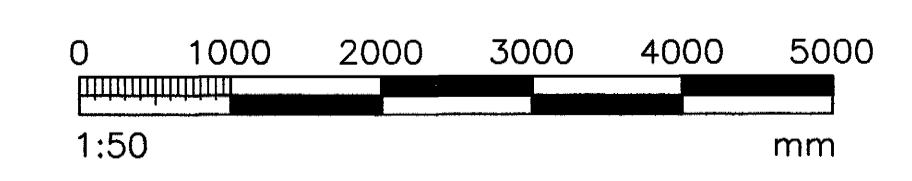

Samþykkt þann  
 03 NOV. 2003  
 Byggingafráunir í Hafnarfjörð  
 F.h. Sigurbjartur Halldórsson

SKÝRINGAR SJÁ TEIKN. NR. 301

VERKFRÆÐIÞJÓNUSTAN EHF.

GARÐATORG 7-210 GARÐABER, Sími: 544 8600 - Faxi: 544 8601 - GSM: 862 8606, 664 3036 - Netfang: jona@vsk.is

REYNIHÁMUR 3 HAFNARFJÖRÐUR	REYNIHÁMUR 03.25 STEYPT HÖS	DATE: 16.09.03 REYNIHÁMUR 301
FRÁVÉITUKERFEL GRUNNLAGNIR GRUNNMÝND, AFSTÖÐUMÝND OG SNIÐ	Jón Guðmundsson 280255-4329	DRÖGMA: L2 MÁLKY: 1:50/1:200/1:10 REYNIHÁMUR: 301