



DÆMIGERÐ SNIÐ


DATE:	NR:	BREYTINGAR:	SAMB:

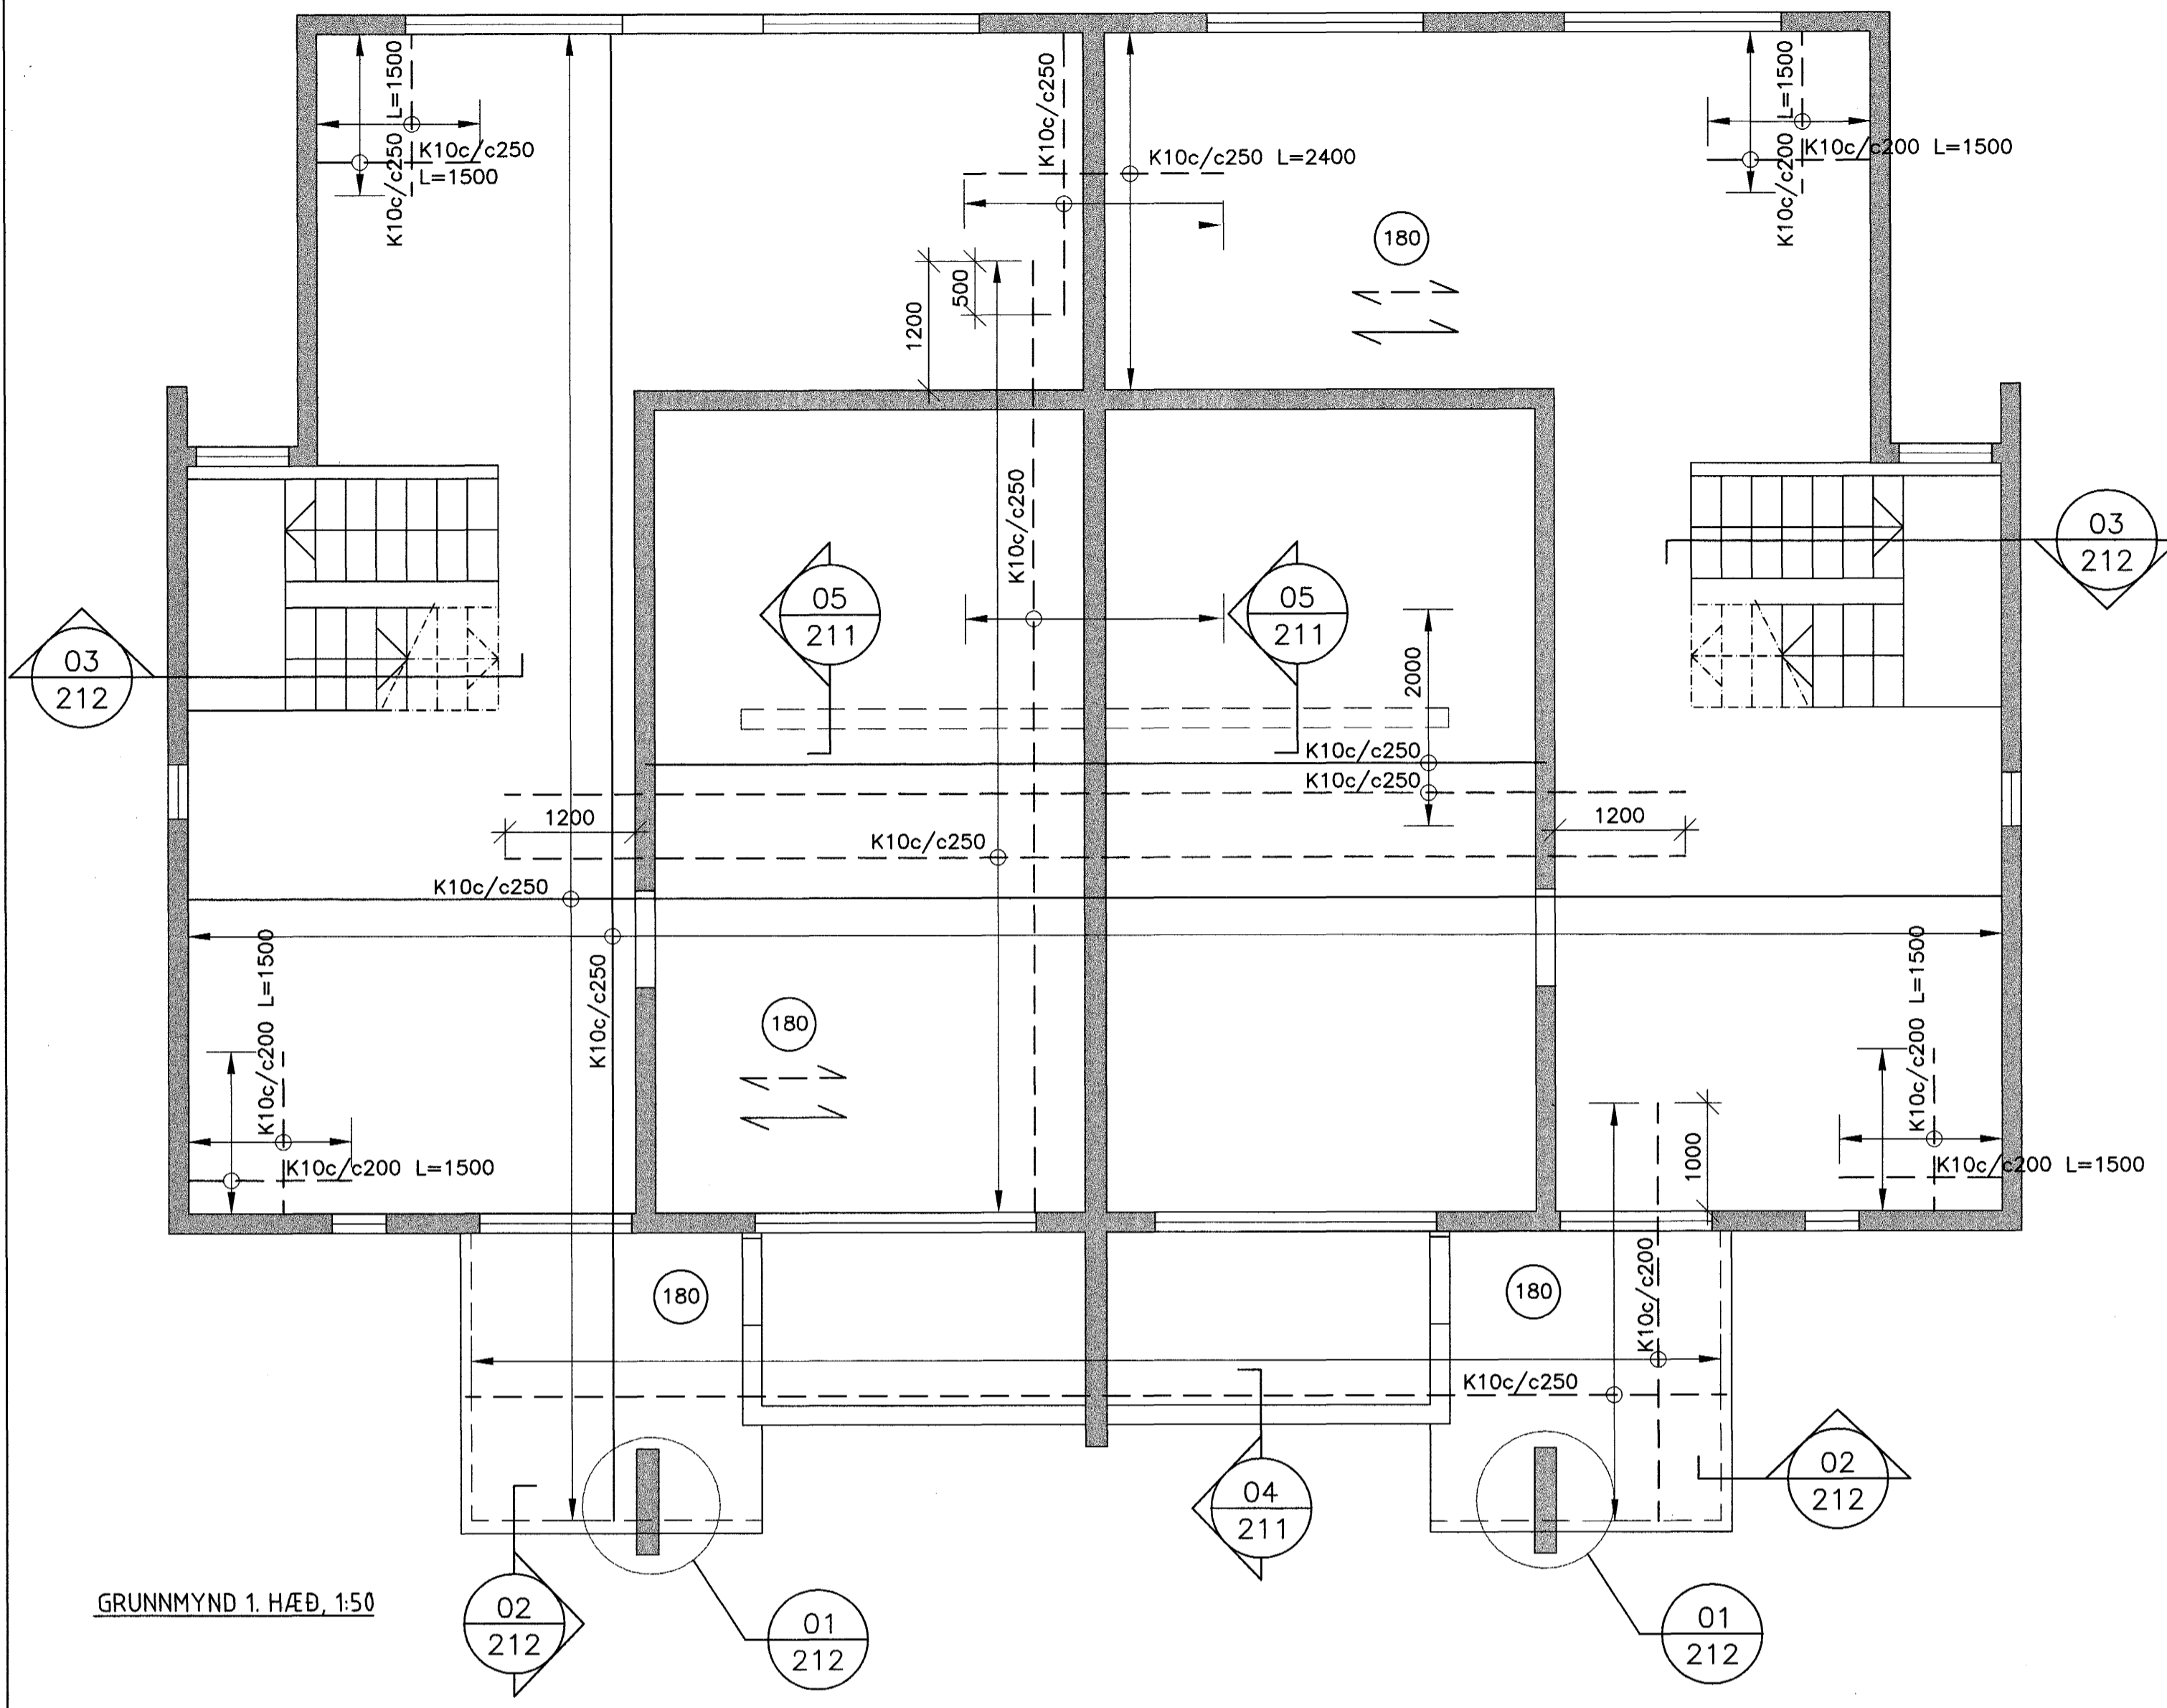


GRUNNMYND 1. HÆÐ, 1:50

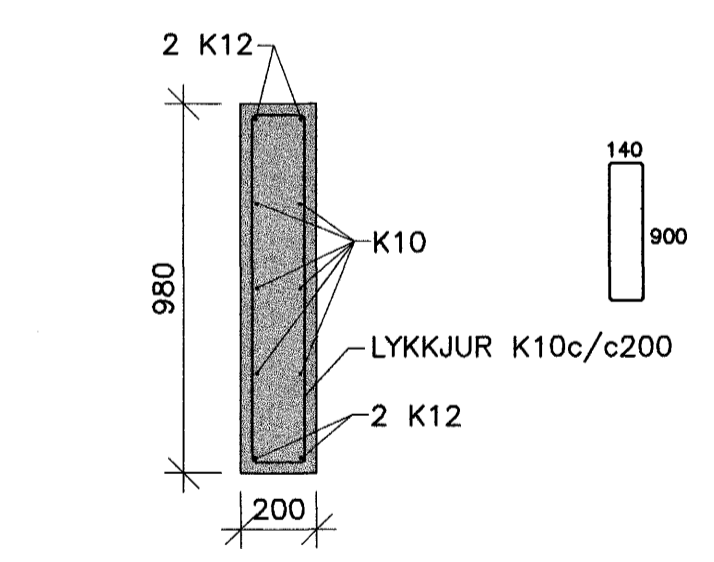


01 DEILI 1:20

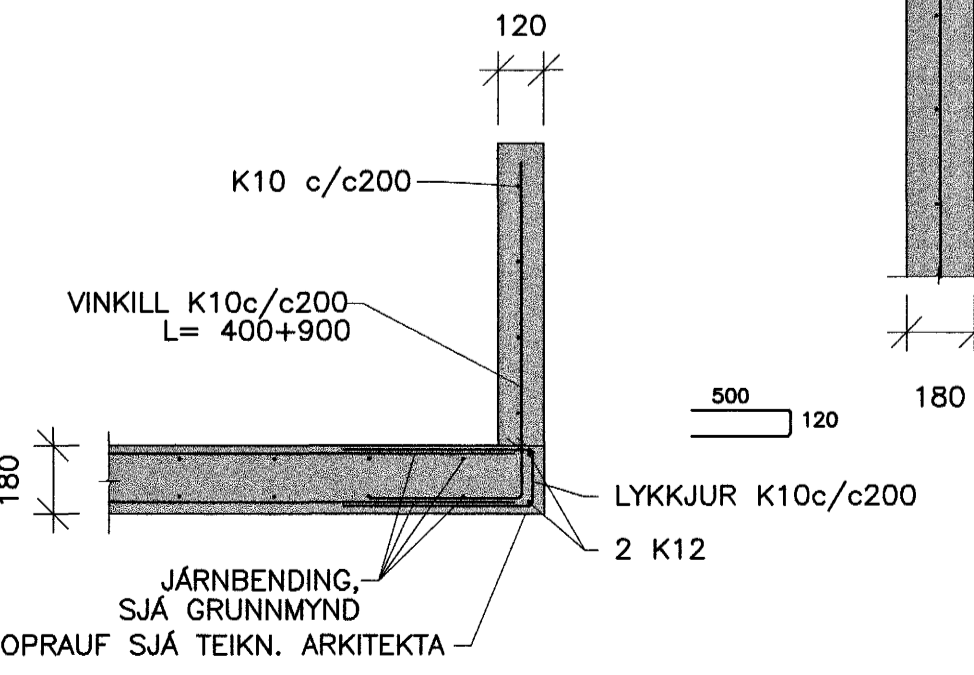


02 SNID 1:20

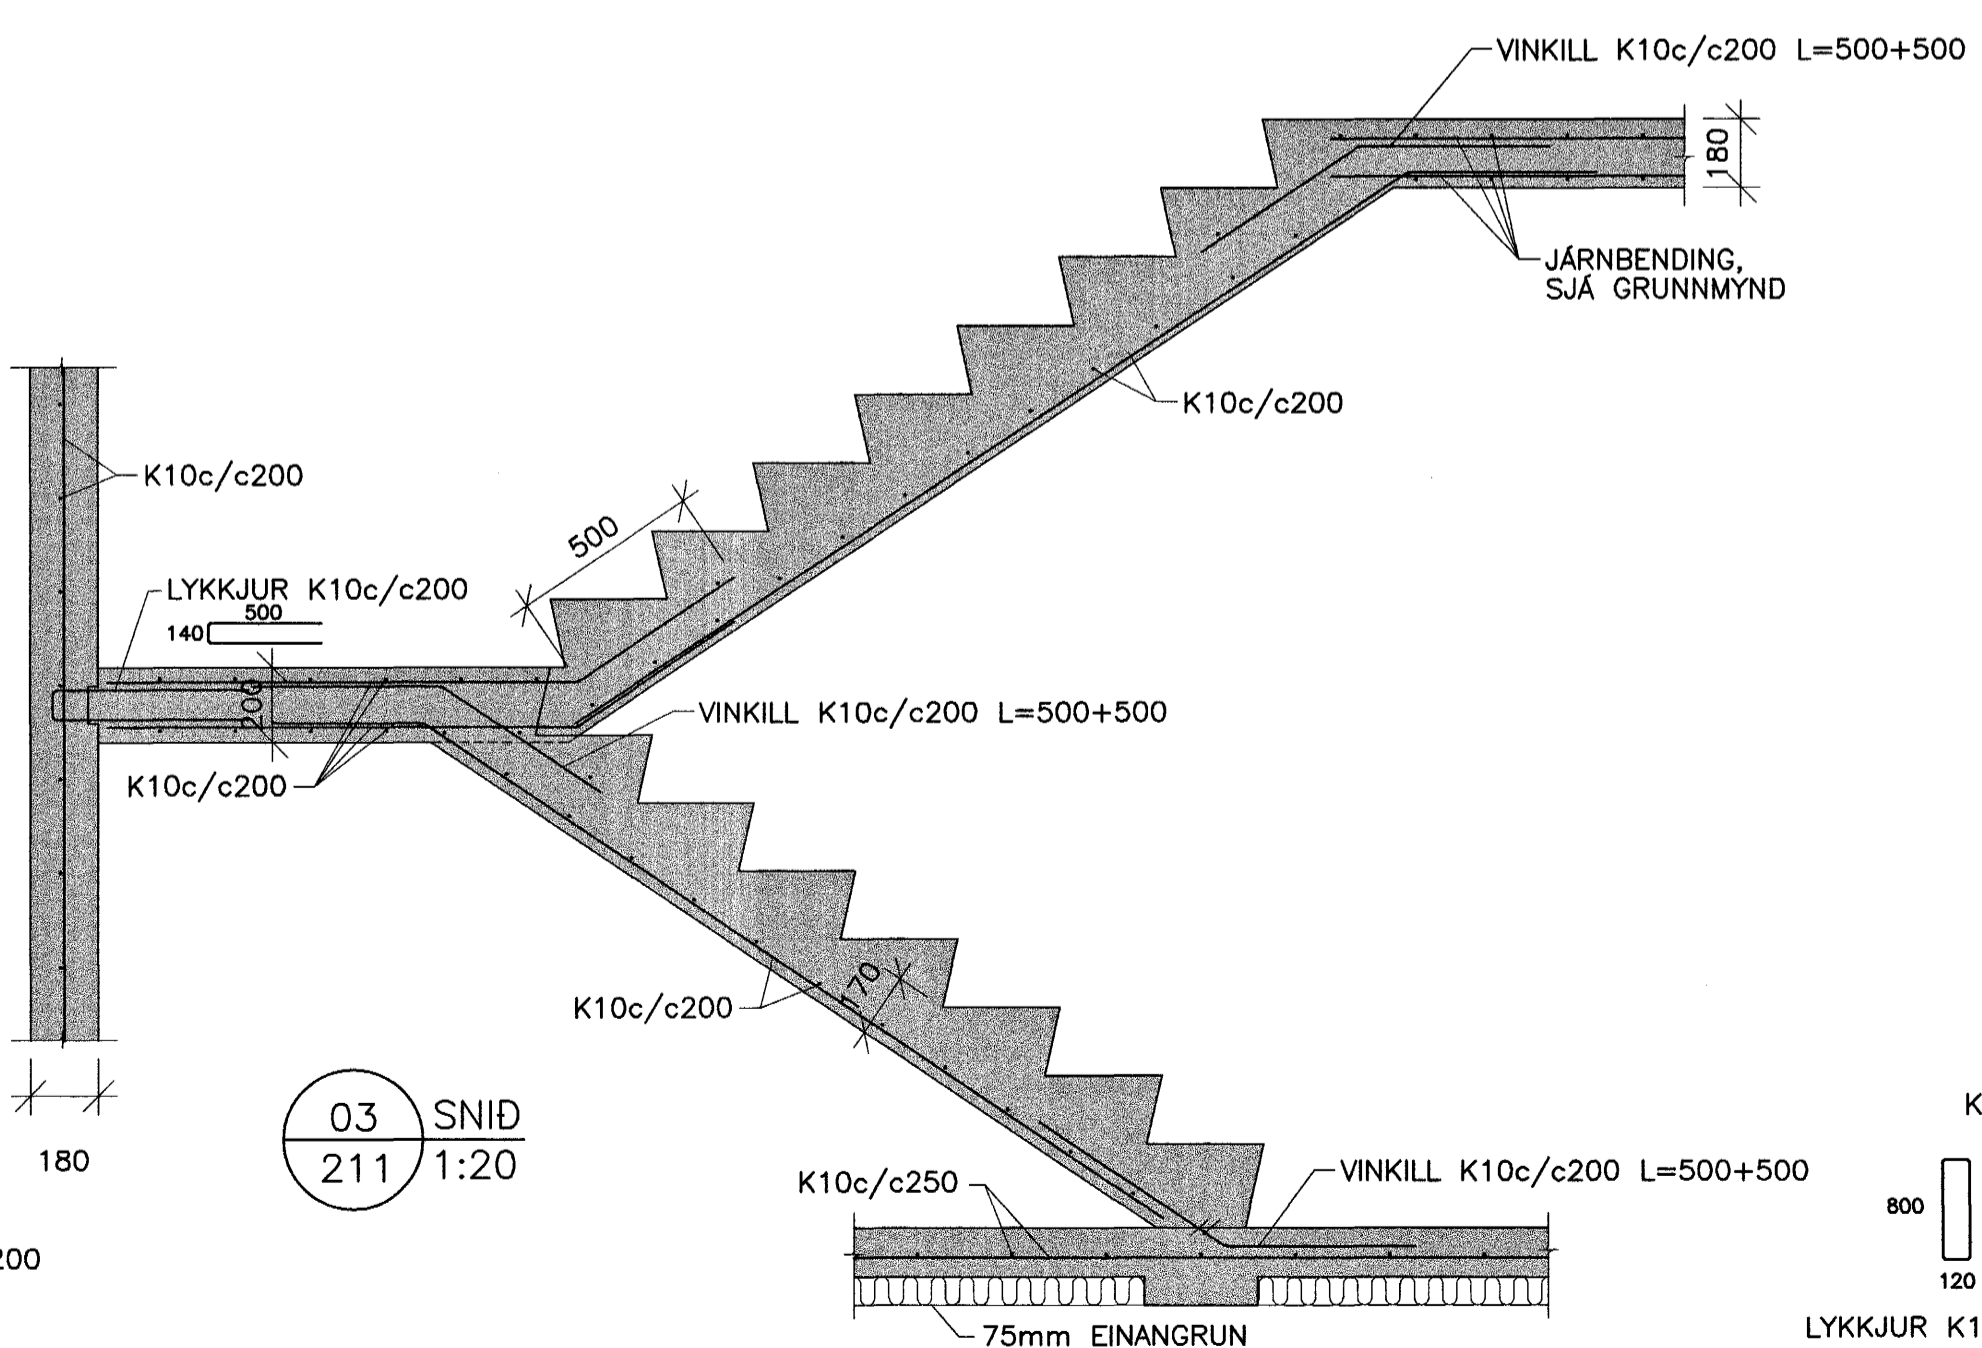


03 SNID 1:20

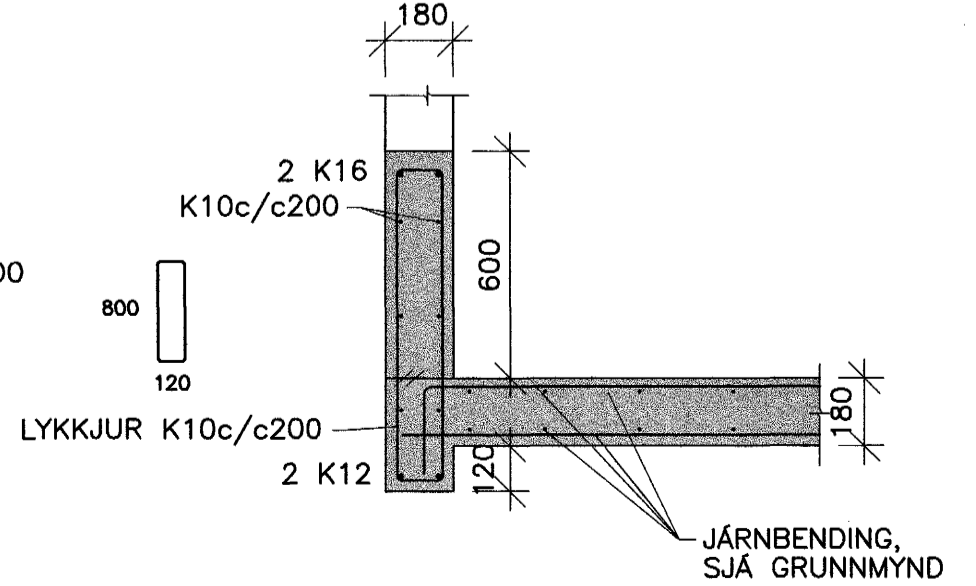

04 SNID 1:20

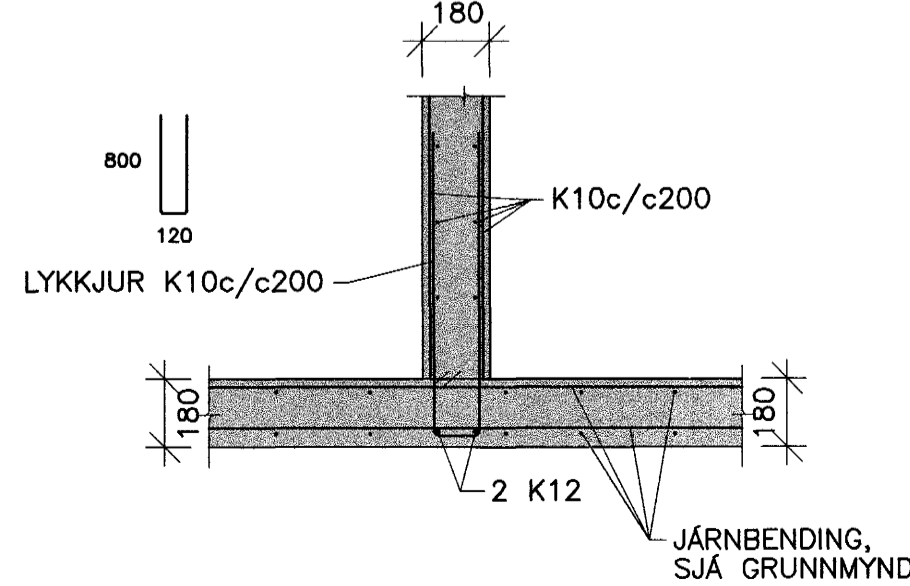

05 SNID 1:20

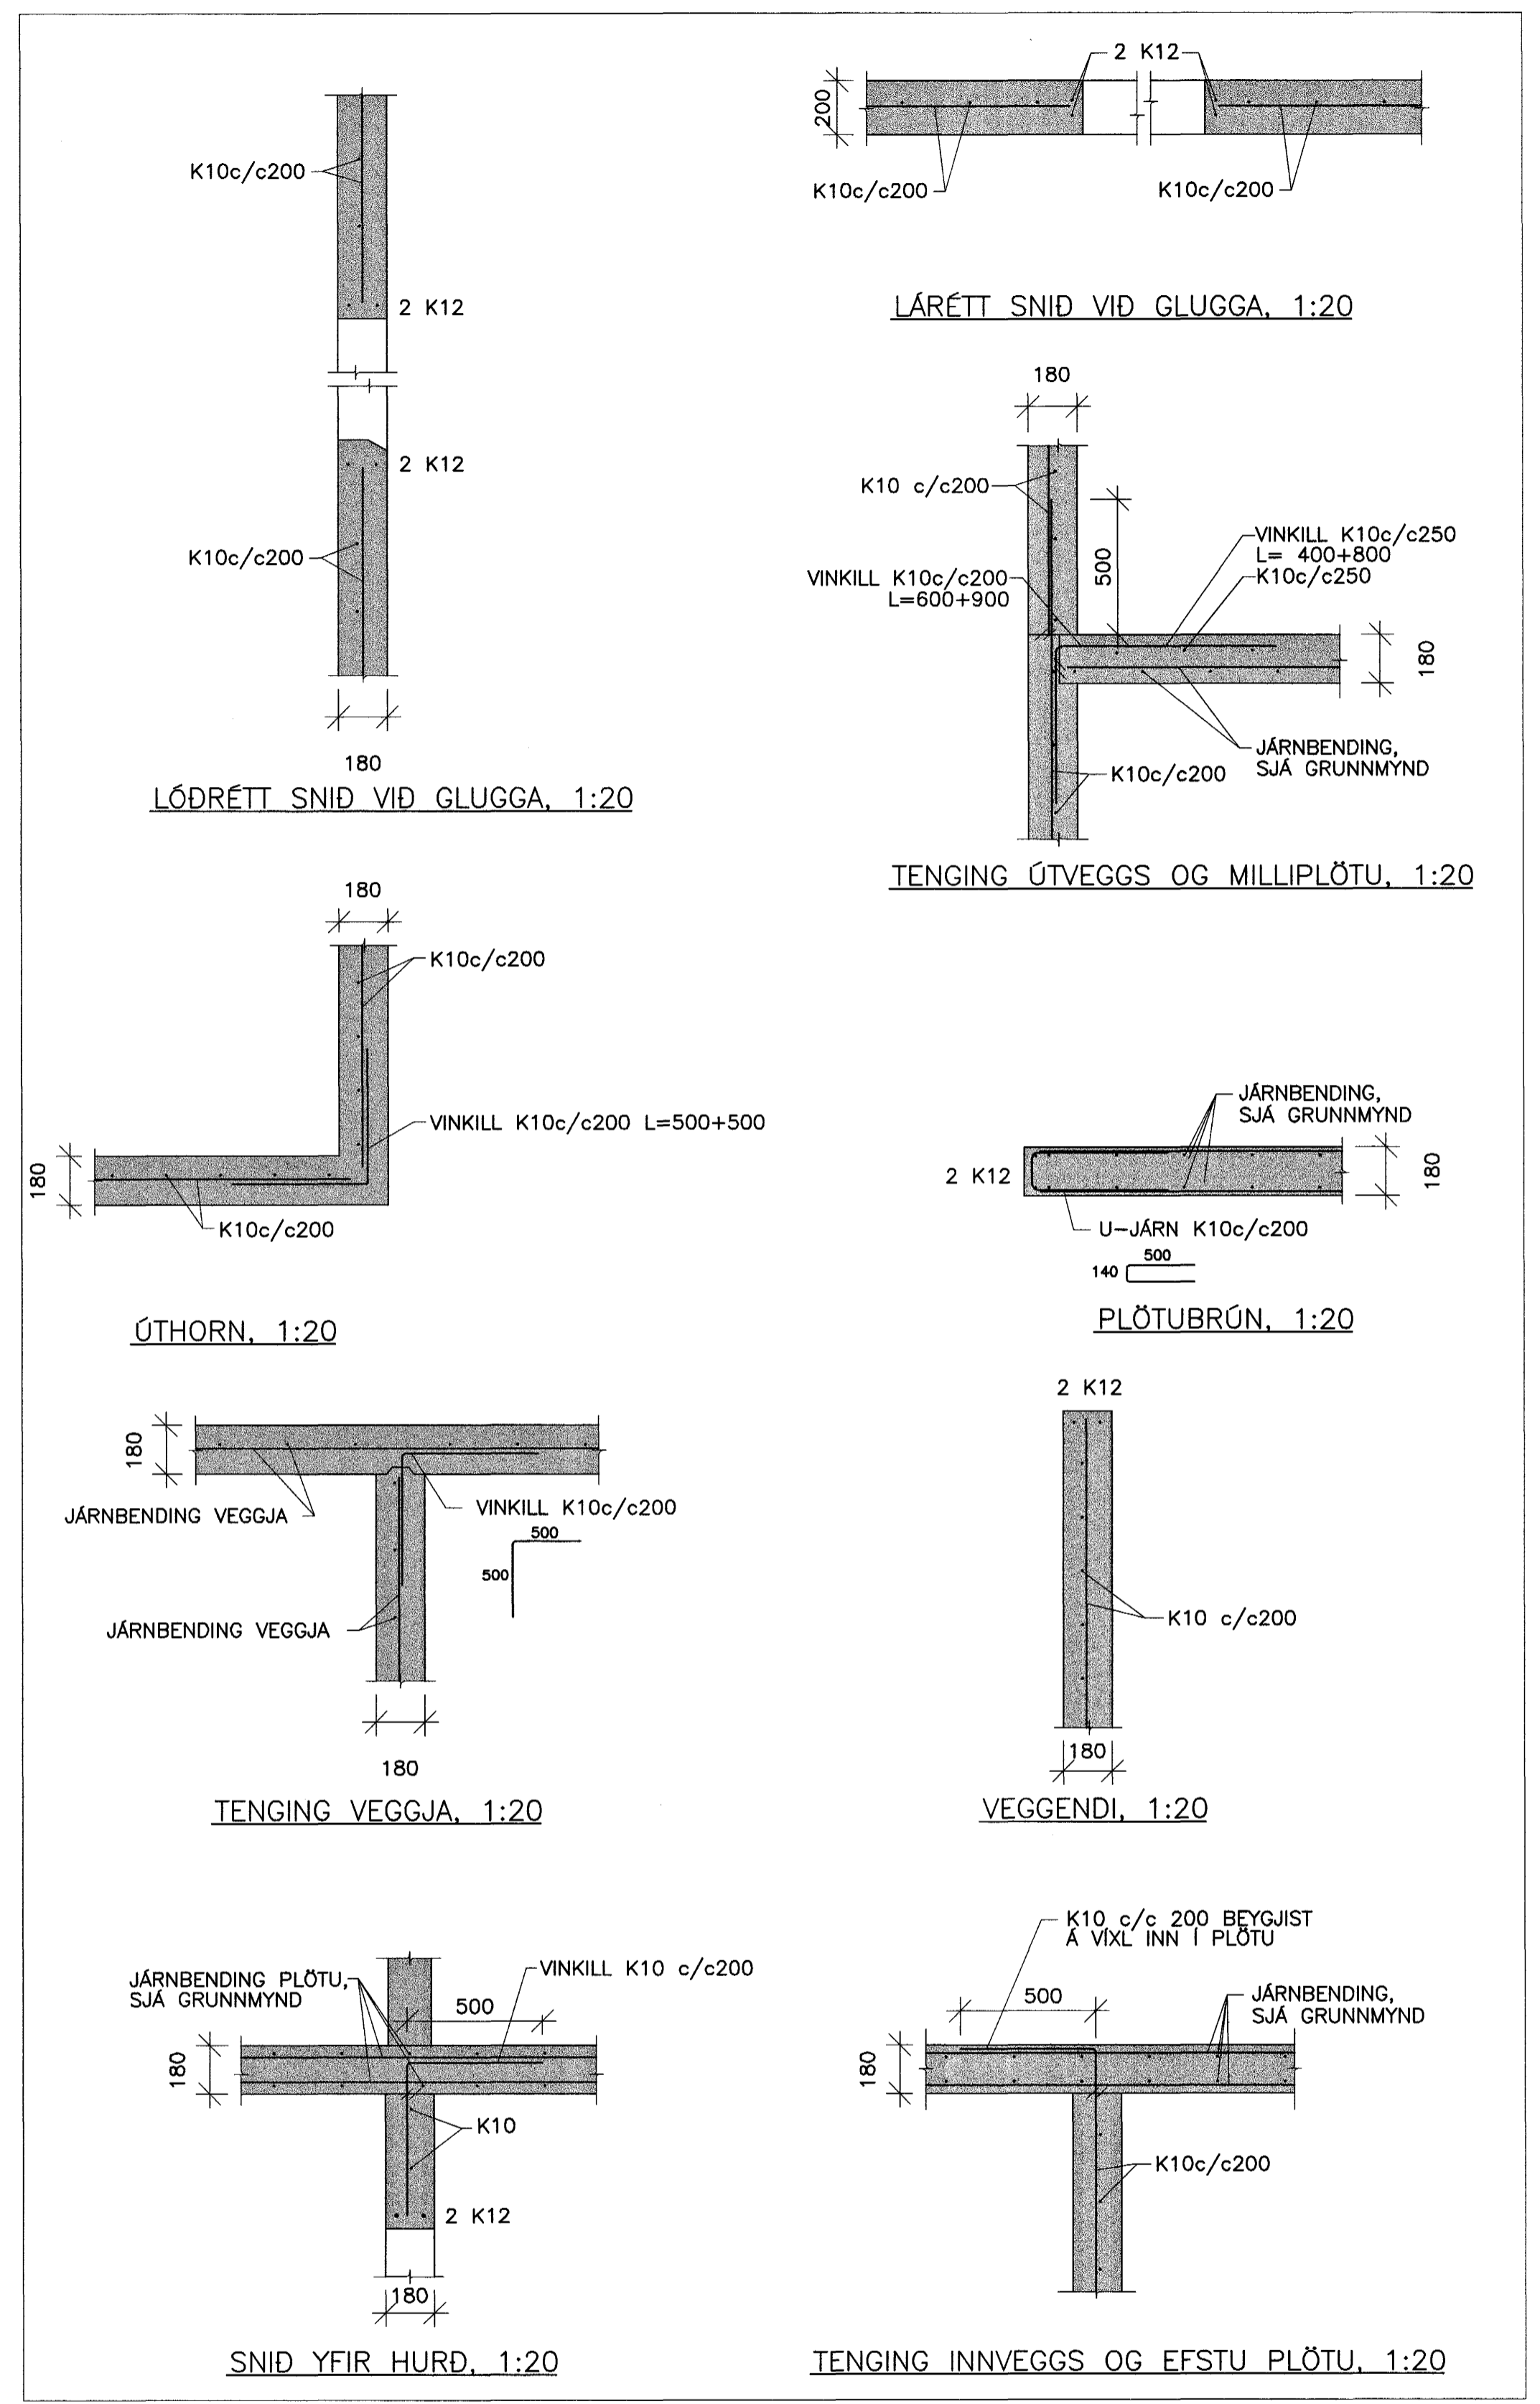

Samþykkt þann
03 NOV. 2003
Byggingafrádrúnni í Hafnarfirði
F.h. Sigurbjartur Halldórsson

30.10.03
HLL

SKÝRINGAR SJÁ TEIKN. NR. 200
VERKFRÆÐIÞJÓNUSTAN EHF

HEITI VERRS:	REYNIHVAMMUR 3	VERKFRÆÐI:	03.25	ÞÁÐAG:	28.10.03
HEITI TEIKNAR:	HAFNARFJÓRÐUR	DRÖGMAÐUR:	STEYPT HÓÐ	DRÖGMAÐUR:	211
BYGGINGARFRÆÐI:	PLATA YFIR 1. HÆÐ	DRÖGMAÐUR:	Jón Guðmundsson	DRÖGMAÐUR:	B1
BYGGINGARFRÆÐI:	GRUNNMYND	DRÖGMAÐUR:	280235-4329	DRÖGMAÐUR:	1:50
BYGGINGARFRÆÐI:		DRÖGMAÐUR:		DRÖGMAÐUR:	211