DAGS:	NR:	BREYTINGAR:	SAMÞ.:

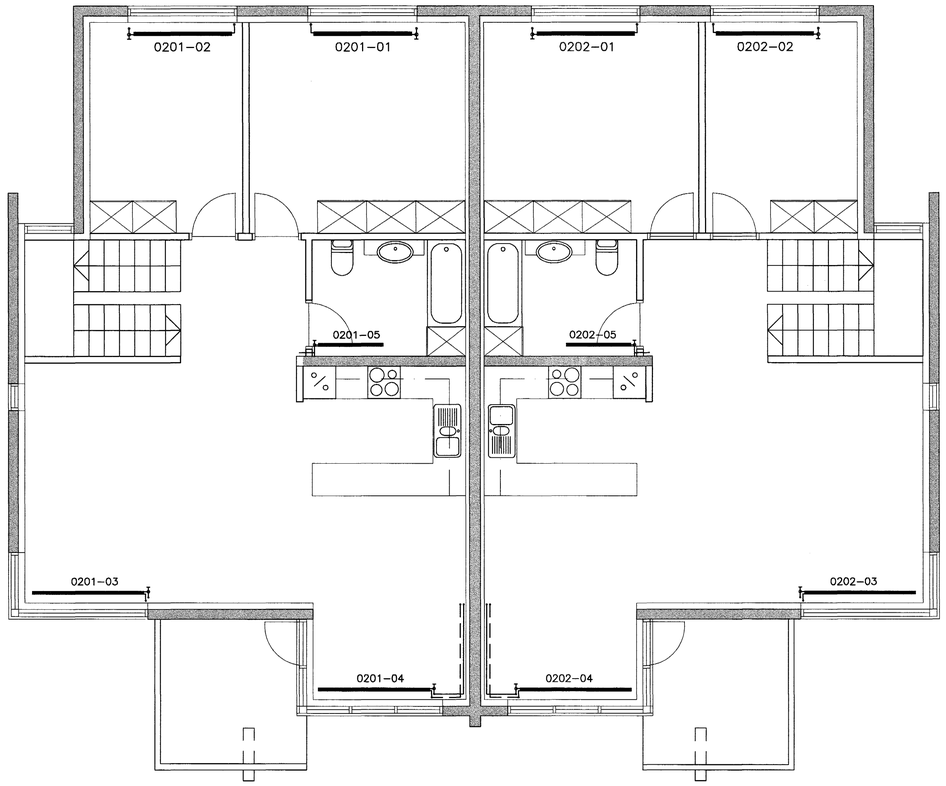

2.HÆÐ GRUNNMYND 1:50

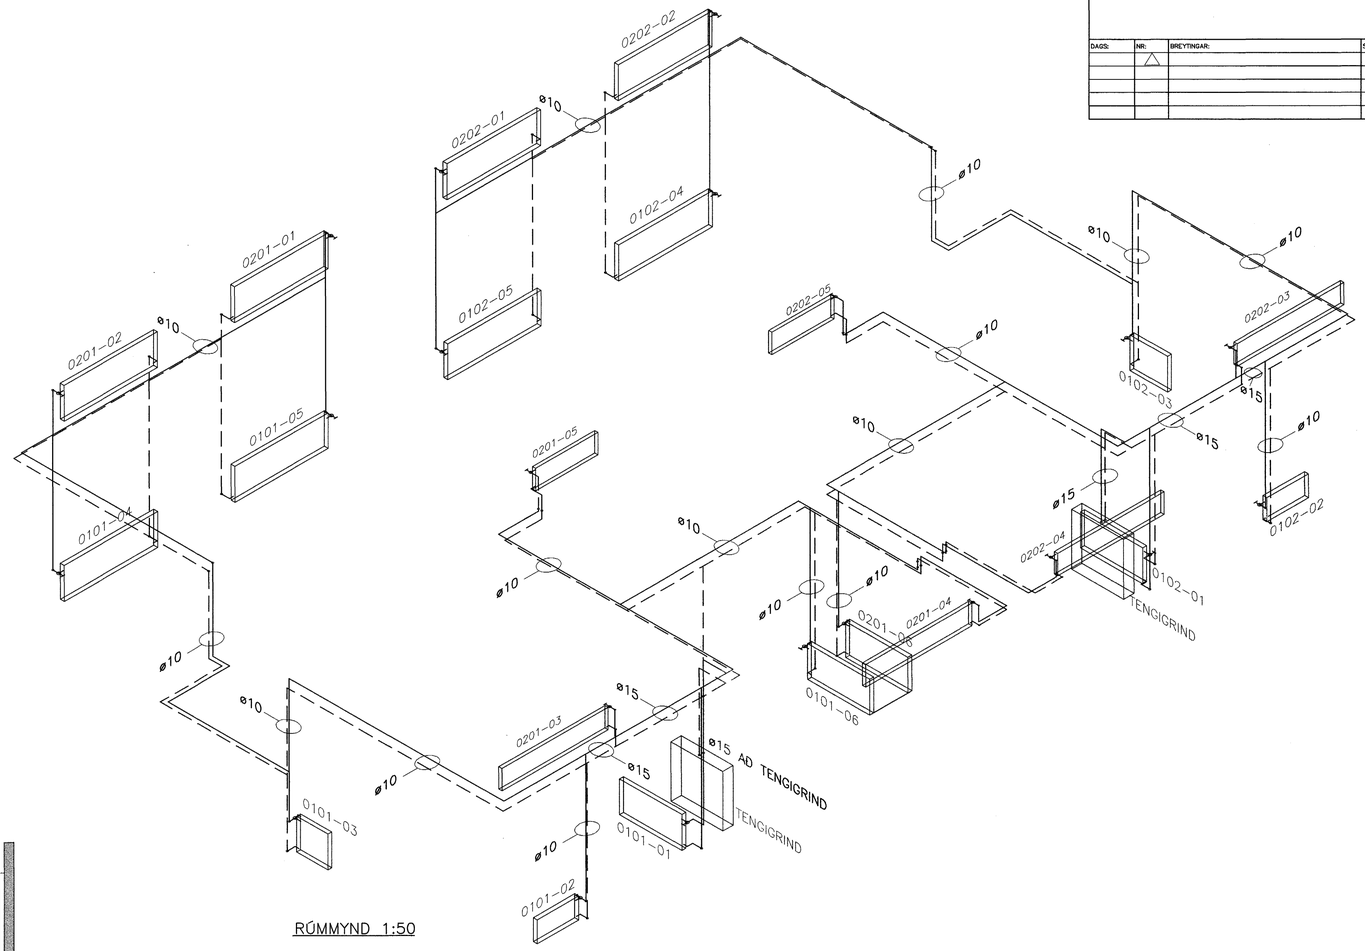

RÚMMYND 1:50

Samþykkt þann
03 NOV. 2003
Byggingafulltrúinn í Hafnarfirði
F.h. Sigurbjartur Halldórsson

SKÝRINGAR SJÁ TEIKN. NR. 511

VERKFRÆÐIÞJÓNUSTAN EHF
GARÐATORG 7 · 210 GARÐABÆR. Sími: 544 8600 · FAX: 544 8601 · GSM: 862 8605, 894 3036 · NETFANG: jong@isl.is

30.10.03
HELGI

NÝTT VERK: REYNIHVAMMUR 3, HAFNARFIRÐI		VERKNÚMER: 03.25	DAGS: 28.10.03
		HÚSAGERÐ: STEYPT HÚS	GEYMSLUNR.: 521
NÝTT TEIKNINGAR: HITAKERFI: 2.HÆÐ GRUNNMYND OG RÚMMYND		SAMÞYKKT: Jón Guðmundsson 280255–4329	ÚTGÁFA: L1
			MÆLIKV.: 1:50
HANNAÐ: GH	TEIKNAÐ: GH/RR	MÆLT:	YFIRFARIÐ: JG	SAMÞYKKT:	TEIKNINR.: 521