



DAGS:	NR:	BREYTINGAR:	SAMB:

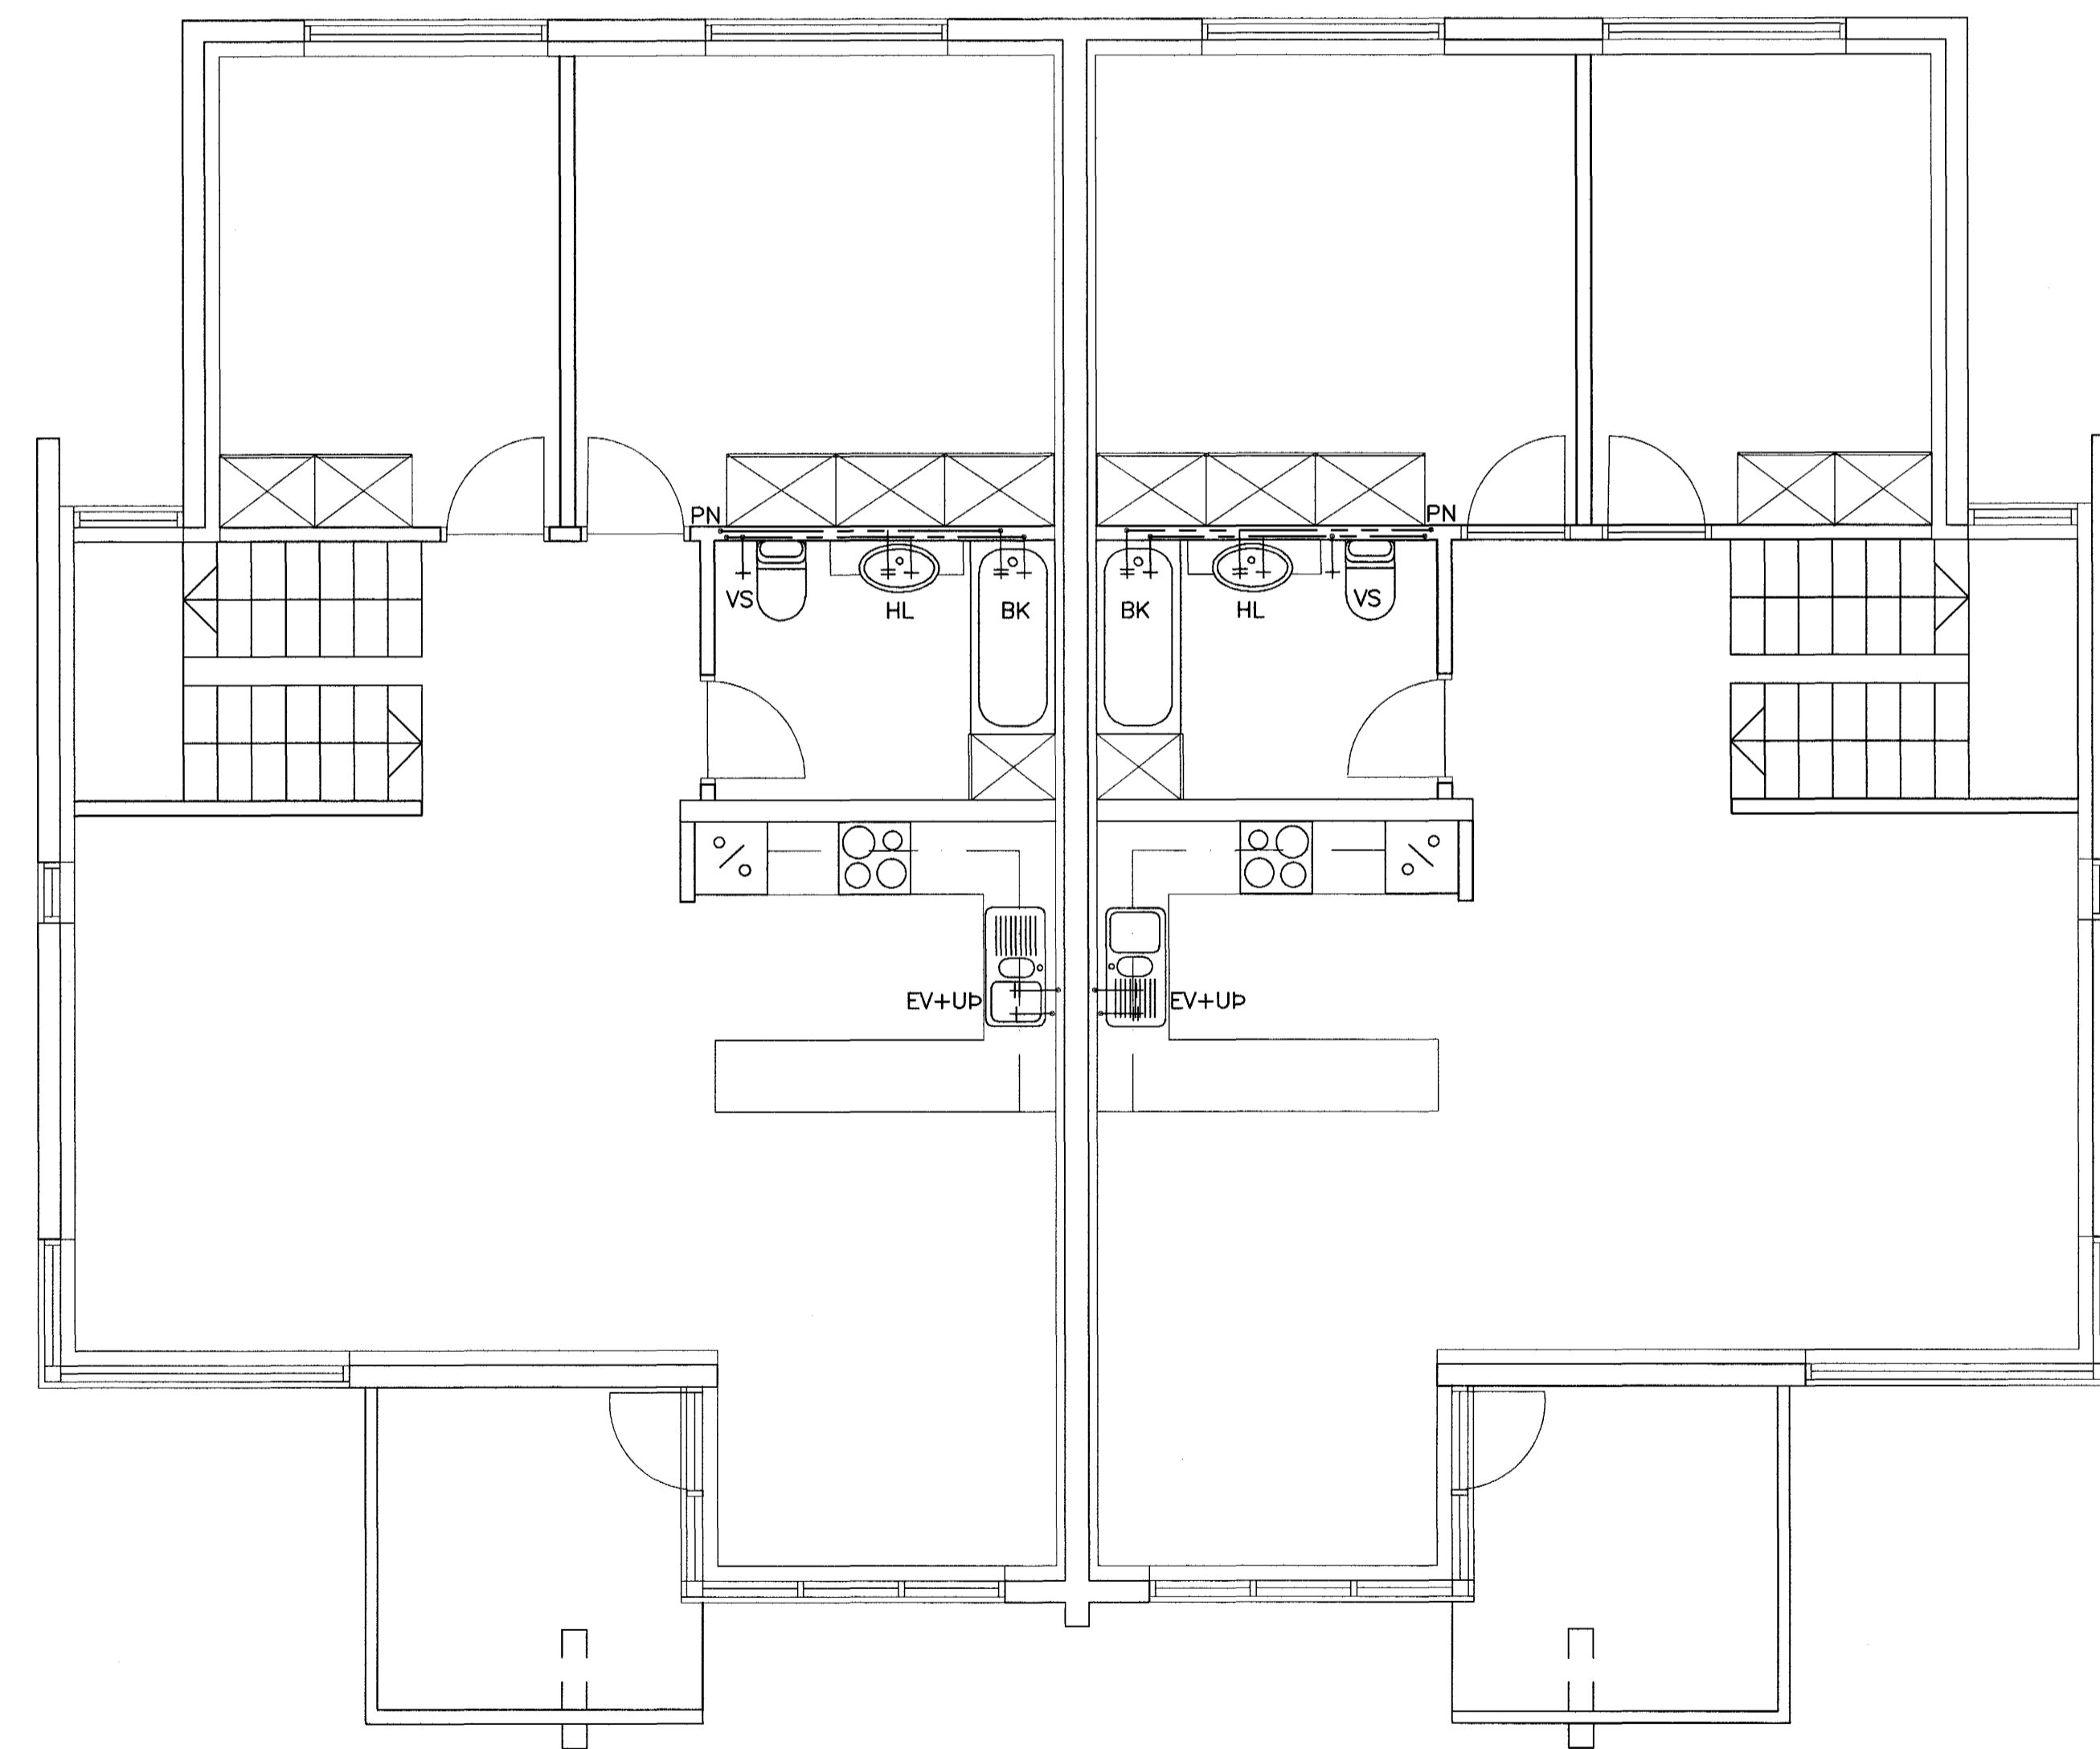

GRUNNMYND 2.HÆÐ, 1:50

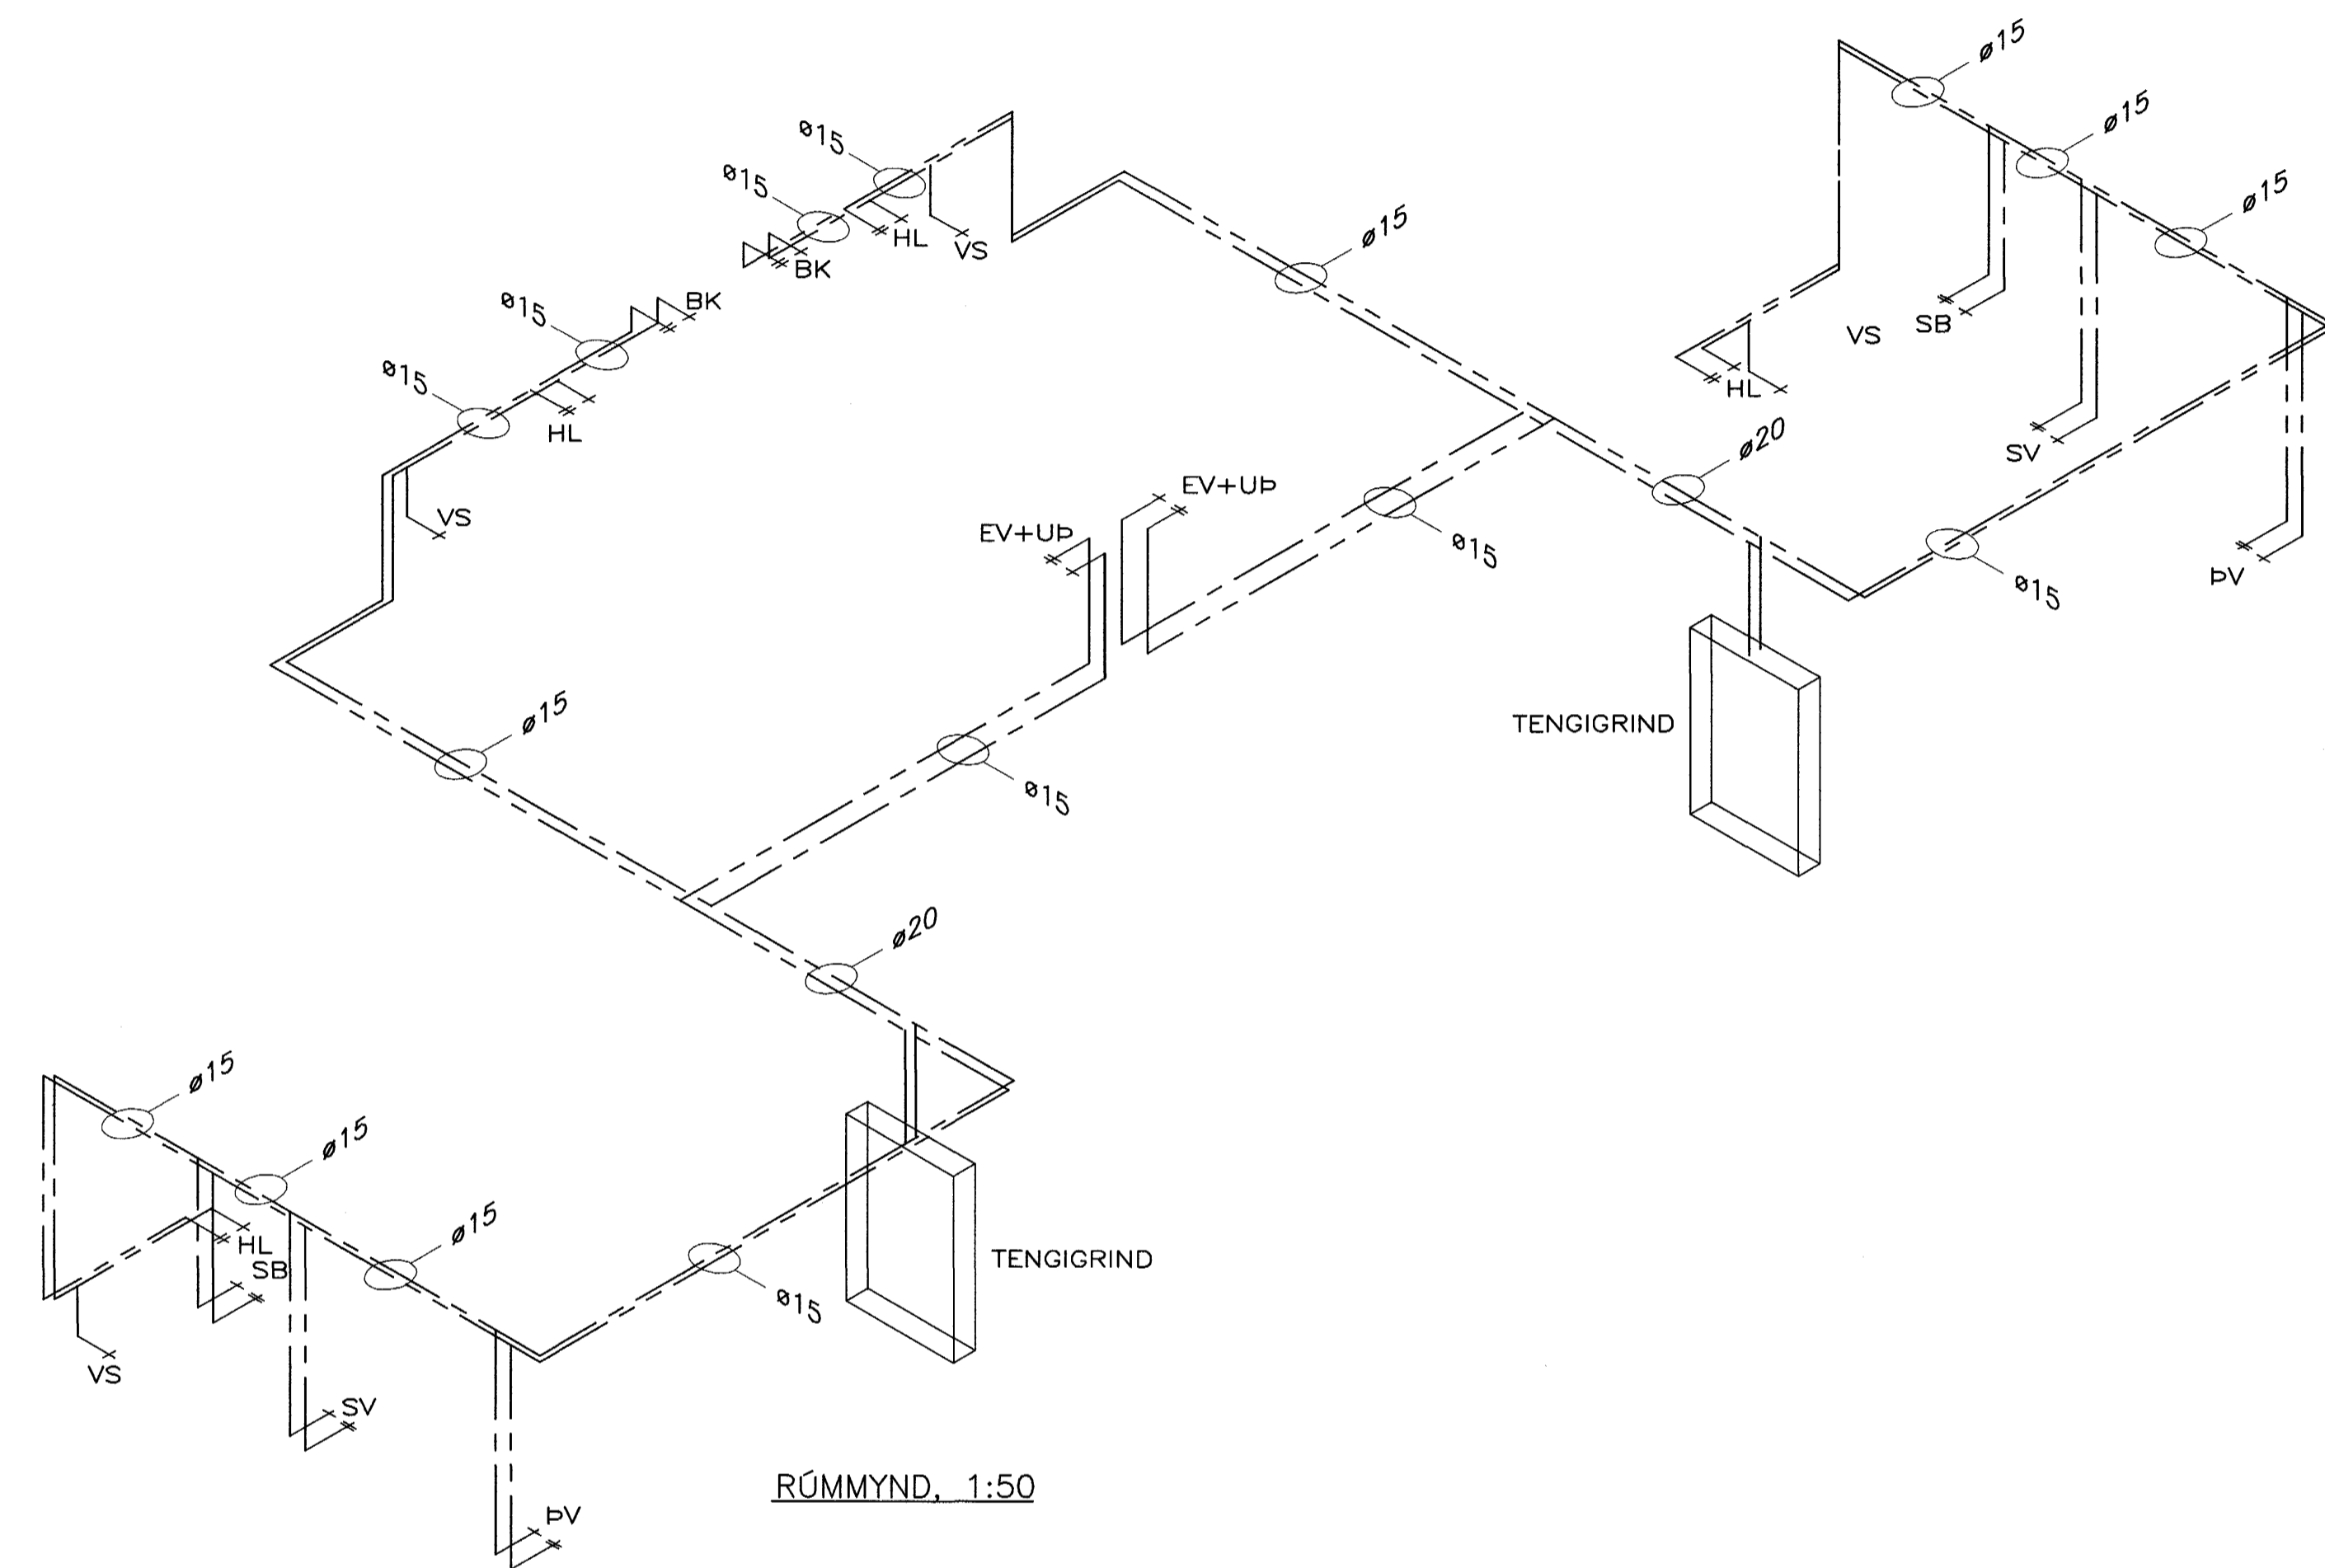



RÚMMYND, 1:50

SKÝRINGAR:

STÆRD ENDALAGNA ø15 NEMA ANNAD SE TEKID FRAM.  
 NAFNMÁL ø20 SAMSVARAR ø25x2,5 ALPEX  
 NAFNMÁL ø15 SAMSVARAR ø20x2,5 ALPEX  
 FRÁ UNIPIPE (TENGI) EDA SAMBÆRILEGT

Samþykkt þann  
 03 NOV. 2002  
 Byggingafulltrúinn í Hafnarfirði  
 E.h. Sigurbjartur Halldórsson

30.10.03  
 Hestinn

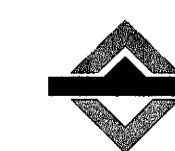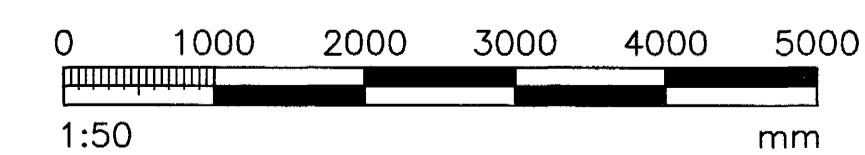

VERKFRÆÐIÞJÓNUSTAN EHF

GARÐATORG 7-210 GARÐABEL SMÍ: 544 8800 · FAX: 544 8801 · GSM: 862 8606, 884 3036 · NETFANG: jorg@vsk.is

REYNIHVAMMUR 3 HAFNARFIRÐI	VERKFRÆÐI: 03.25	DAGS: 28.10.03
NEYSUVAINSKERFEL 2.HÆÐ GRUNNMYND OG RÚMMYND	STEYPT HGS	DEYRILIC: 421
ÁRÁÐGAFI: Jón Guðmundsson 280255-4329	ÁRÁÐGAFI: Jón Guðmundsson	VIÐAF: L1
