


DAGS:	NR:	BREYTINGAR:	SAMR:

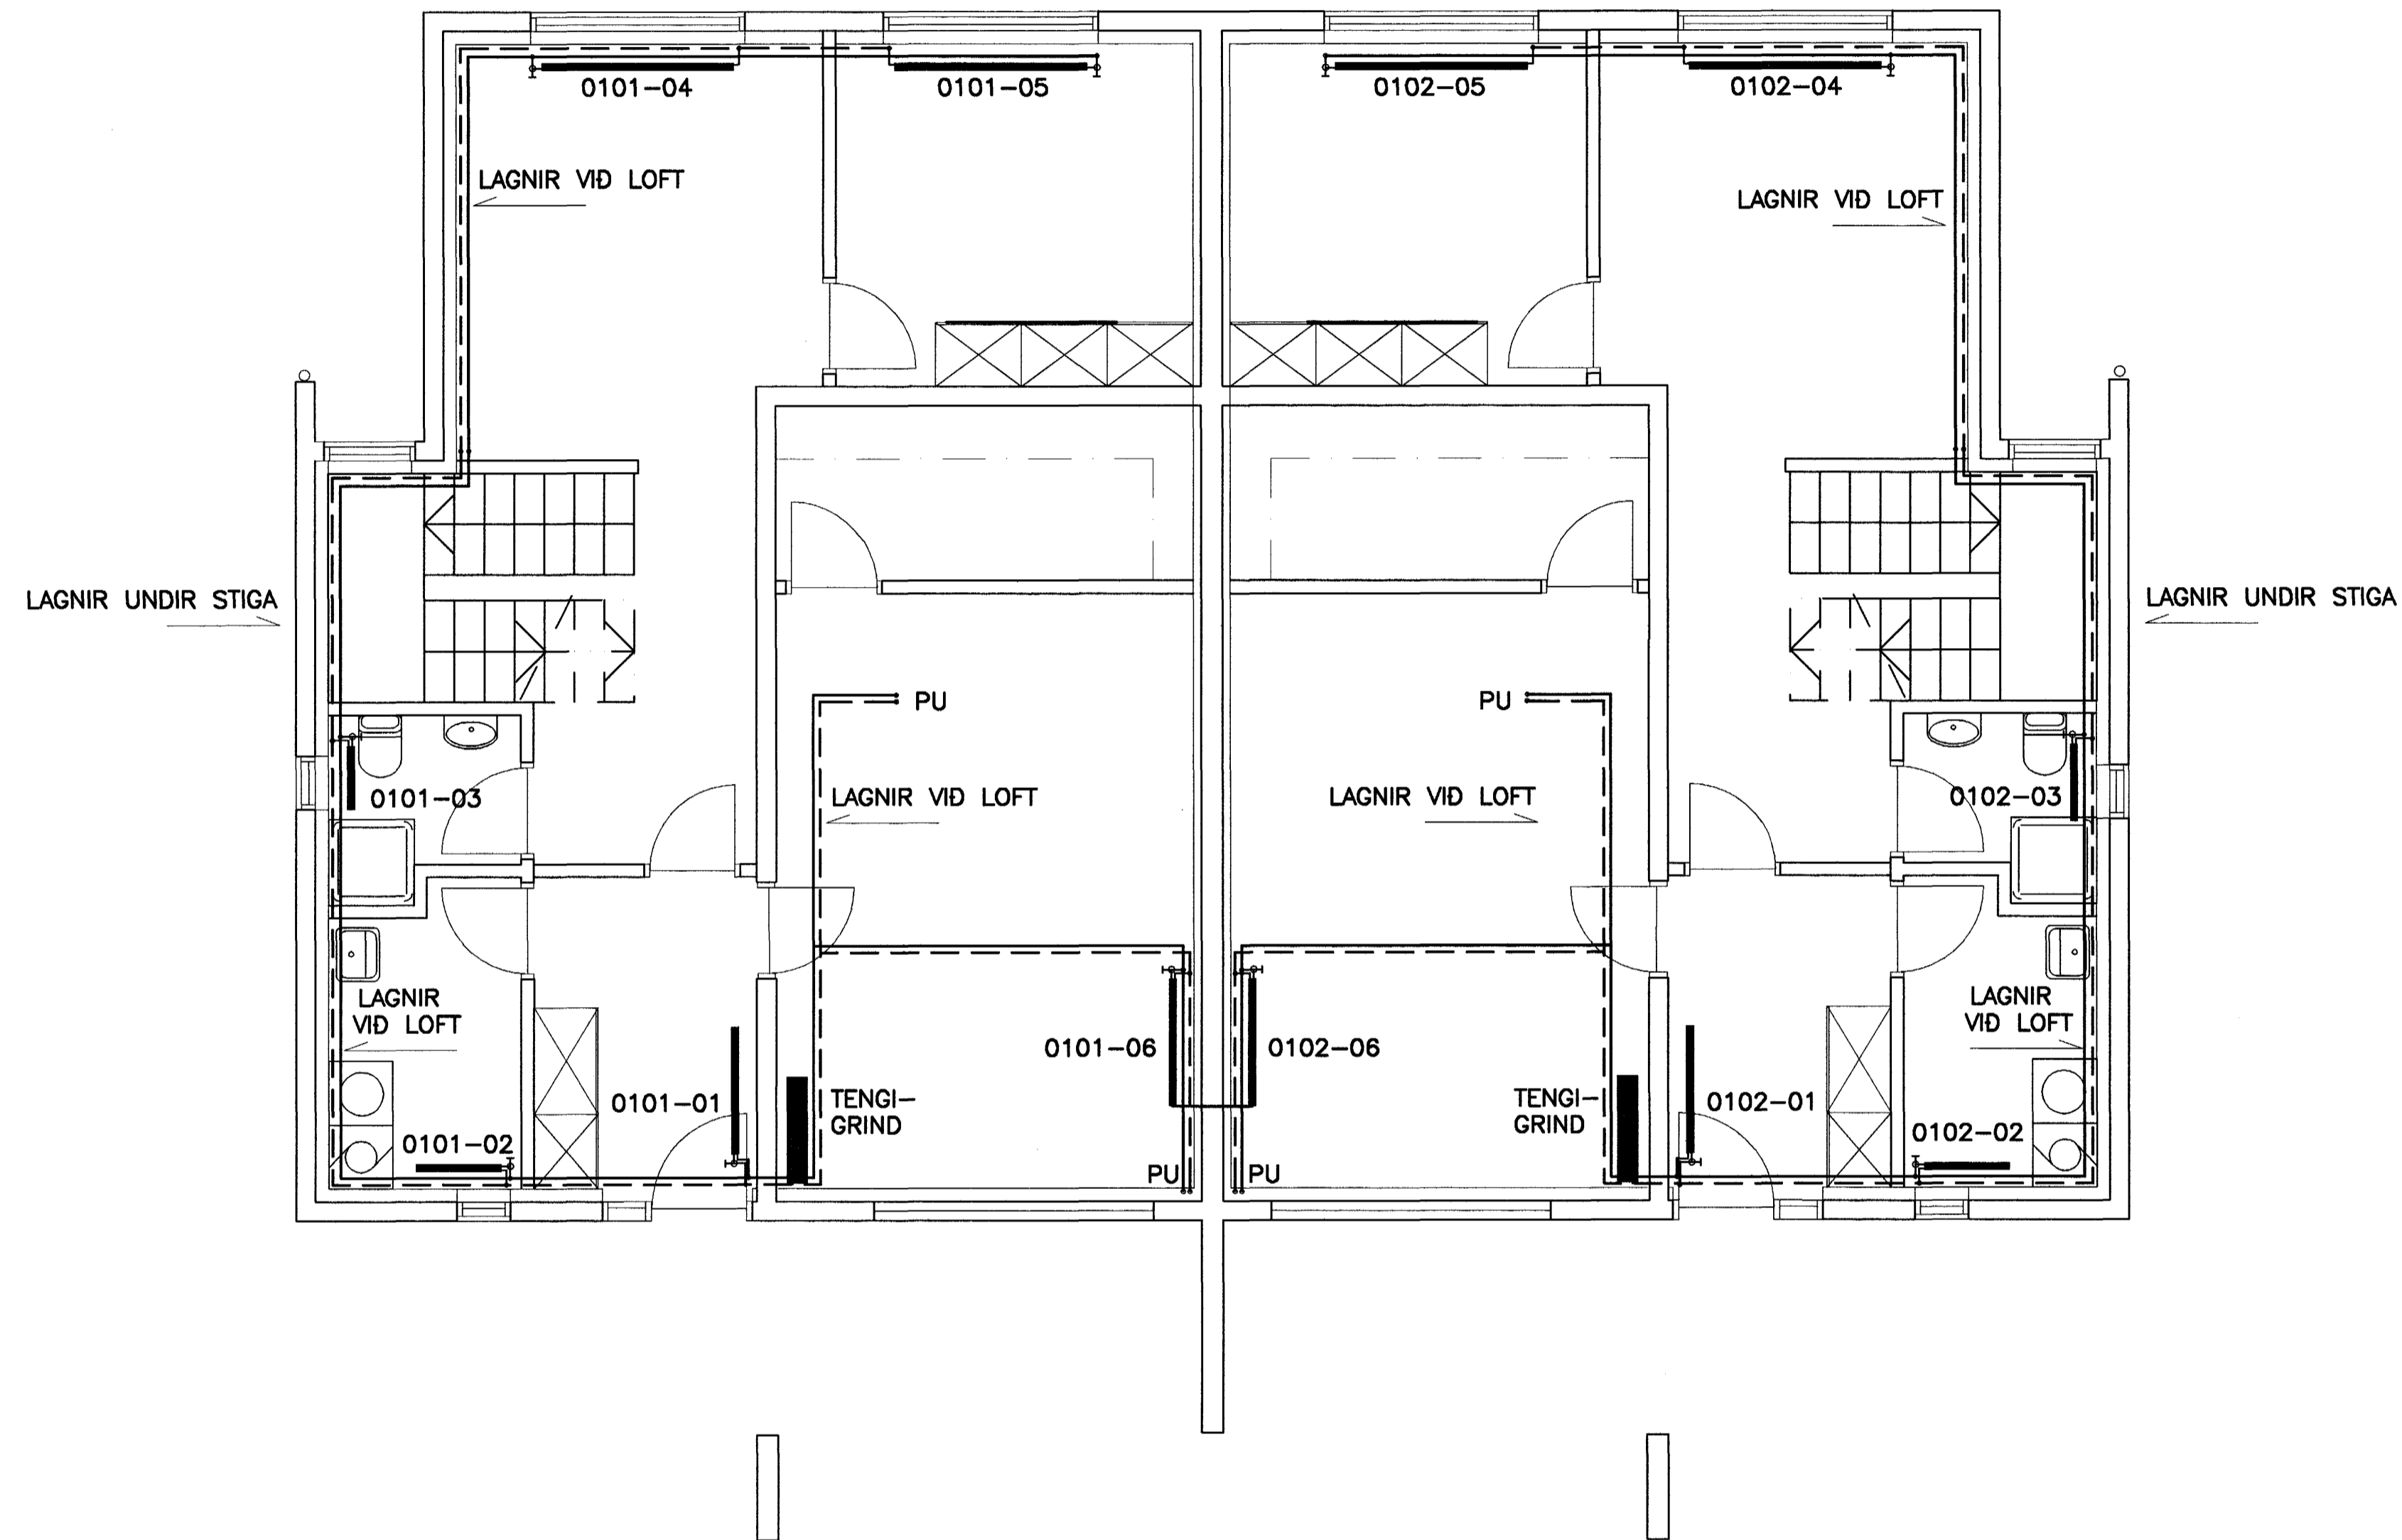

1.HÆÐ GRUNNMYND, 1:50

ADRAR SKÝRINGAR:

ÖFNALÖGN:

ÖLL ÖFNENGI SKULU VERA 10mm
LOFTSKRÖFUR KOMI Á ALLA ÖFNA
Á HVERN ÖFN KOMI AUK ÖFNLOKA STILLITÉ ÞEIM MEGIN SEM
ÖFNLOKI ER EKKI.
ÖFNAR SEU Í SAMRÆMI VID IST EN 442

EFNI Í STOFNÖGN ER ÖR SVÖRTU STÁLI SAMKV. DIN 2440
OG SVÖRTU ÞUNNVEGGJA STÁLI SAMKV. DIN 2394
SVARTAR PÍPUR SKULU VERA MIDLUNGSÞYKKAR MED SKRÖFUD TENGISTYKKI
SEM SAMSVARA RÖRUM AD GERD.
SVARTAR ÞUNNVEGGJA PÍPUR SKULU VERA MED EINANGRUNARKÁPU
OG ÞRÝSTITENGISSYKKI SEM SAMSVARA PÍPUM AD GERD.

BIL MILLI FESTINGA SÝNILEGRA LEIDSLNA SKAL VERA SAMKV. FORSKRIFT
FRAMLEIDANDA RÖRANNA EN ÞÓ MEST MED 2 M MILLIBILI.

BIL MILLI FESTINGA ANNARA LÁRÉTTRA LEIDSLNA SÉ
MEST: ø10 - ø32: 2,5m
ø32: 3,0m

SÝNILEGAR LEIDSLUR UTAN VID TENGIKLEFA SKULU VERA ÓEINANGRADAR
LAGNIR Í LÉTTUM VEGGJUM SKAL EINANGRA MED 4mm ÁDRAGSEINANGRUN
ADRAR EINANGRADAR LEIDSLUR SKAL EINANGRA MED GLERULLARHÖLKUM.
ÞYKKT EINANGRUNAR SKAL VERA SEM HÉR SEGIR:


- 10 - 20mm (3/8"-3/4") RÖR: 20mm
- 25 - 40mm (1"-1 1/2") RÖR: 30mm
- 50 - 100mm (2"-4") RÖR: 40mm

LEIDSLUR SKAL VEIJA MED PLASTI UTAN UM EINANGRUN.

KERFID SKAL ÞOLA 400 kPa VINNUPRÝSTING OG PRÓFAST MED
600 kPa ÁÐUR EN LEIDSLUR ERU HULDAR.

ALLT EFNI OG FRÁGANGUR KERFISINS SÉ Í SAMRÆMI VID ÁKVEDI
IST-67 OG GILDANDI REGLUGERDIR


STADSETNING STÓTA

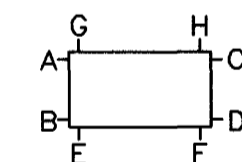

ÖLL ÓNEFND MÁL ERU Í mm
ALLT EFNI SKAL HAFNA LAGNAEFNISVOTTUN

Samþykkt þann
03 NOV. 2003
Byggingafultrúinn í Hafnarföri
E.h. Sigurbjartur Halldórsson

VERKFRÉÐIÞJÓNUSTAN EHF
30.10.03

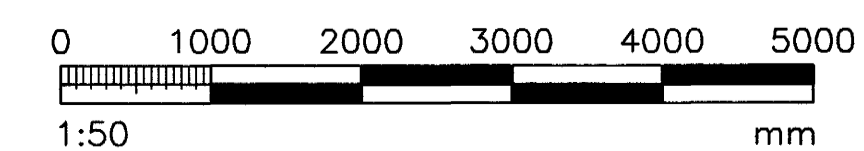

REYNIHVAMMUR 3 HAFNARFJÖRDUR	03.25	28.10.03
STEYPT HÓS	511	
MITAKERFI 1.HÆÐ GRUNNMYND OG SKÝRINGAR	Jón Guðmundsson 280255-4329	LI 1:50
511		