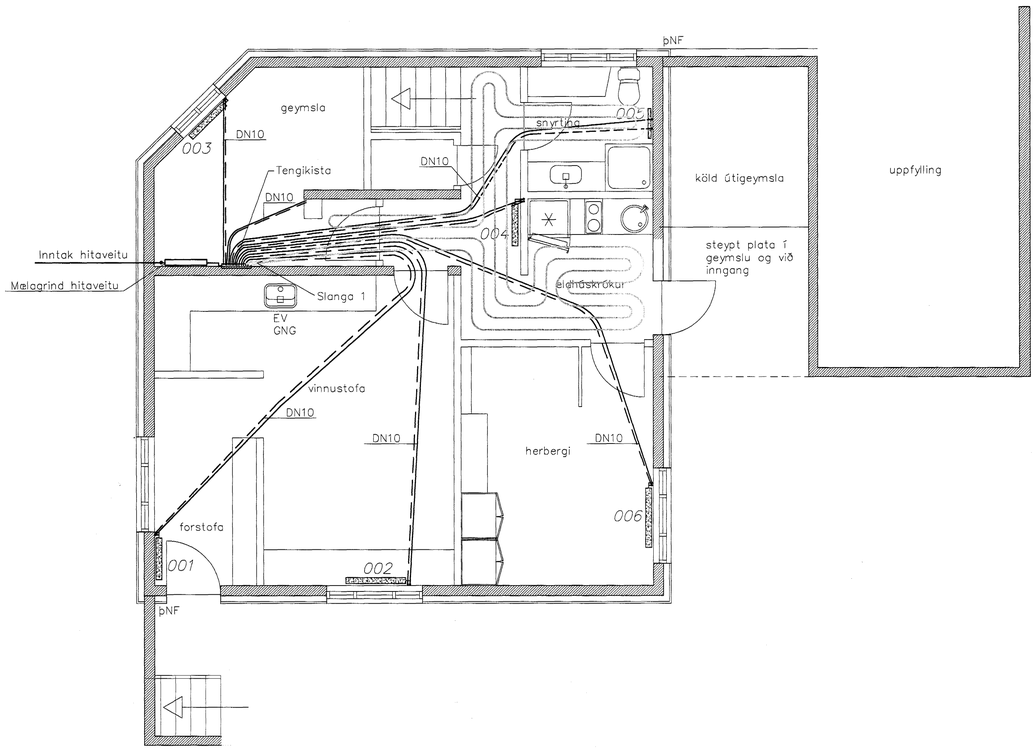

Grunnmynd kjallara
1 = 50 mm

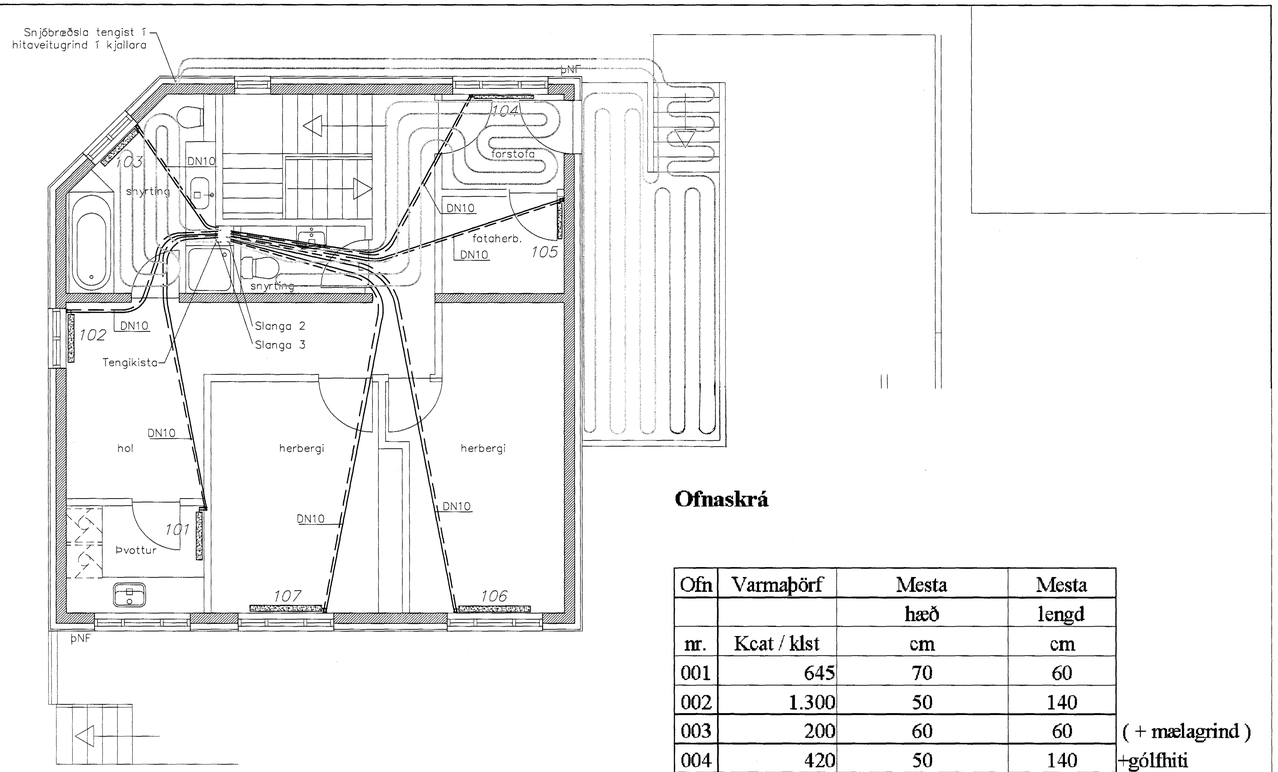

Grunnmynd 1.hæð
1 = 50 mm

Ofnaskrá

Ofn nr.	Varmaþörf Kcat / klst	Mesta hæð cm	Mesta lengd cm	
001	645	70	60	
002	1.300	50	140	
003	200	60	60	(+ mælagrind)
004	420	50	140	+gólfhiti
005	240	Handklæðaofn		+gólfhiti
006	1.035	60	140	
101	510	70	60	
102	770	60	90	
103	310	60	80	+gólfhiti
104	360	60	60	+gólfhiti
105	150	60	60	
106	905	60	140	
107	760	60	140	
201	1.360	70	80	
202	2.390	60	140	
203	2.540	60	140	
204		30	200	
	13.895			

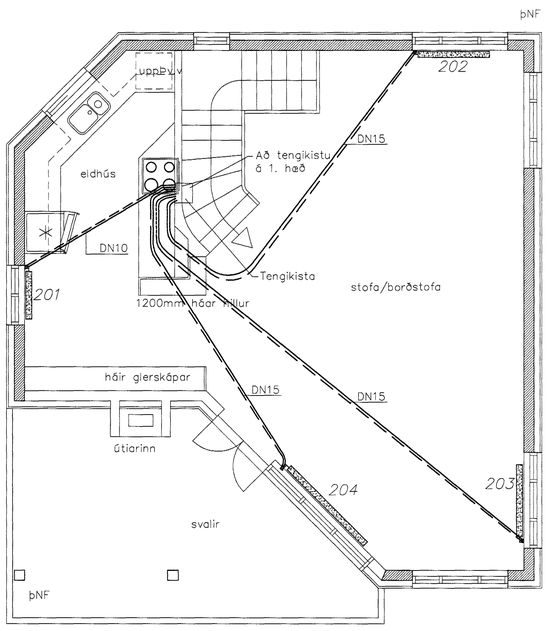

Grunnmynd 2.hæð
1 = 50 mm

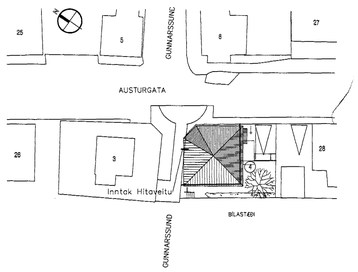

Afstöðumynd
Mælikvarði 1:500

ATH.
Slanga 1. ~56m
Slanga 2. ~42m
Slanga 3. ~23m
Slanga 4. ~85m Snjóbræðsla

ATH.
Áður en ofnar verða pantaðir skal hafa samráð við arkitekt hússins um lengd og hæð ofna.

Skýringar sjá teikningu nr.300

Byggingafulltrúi Hafnarfjarðar
Afgreitt þann
29 OKT. 2003
Sigurbjartur Halldórsson

Byggingafulltrúi Hafnarfjarðar
Afgreitt þann
29 OKT. 2003
Sigurbjartur Halldórsson

0 1M 2M 4M
1 = 50 mm

Gtg.	Nr.	Breytingar	Hönnuður	Dags
A		Snjóbræðslu bætt við	SG	24.10.03

Verkteikning

Gunnarssund 4, Hafnarfirði

Strendingur ehf.
Verkfræðiþjónusta
Fjarðargata 13-15 - 220 Hafnarfjörður
sími 565 5648, fax 565 5641

Hönnuður: Sigurður Guðmundsson 191063-7599

Hitalögn
Grunnmyndir og afstaða

Dags: okt.2003
Teiknað / Hannað af: JW/SG

Samræmingarhönnuður

Mælikvarði: 1:50,1:500
Númer teikningar: 303
Gtgáfa: A