


BLIKAÁS 10-12 HAFNARFIRÐI.

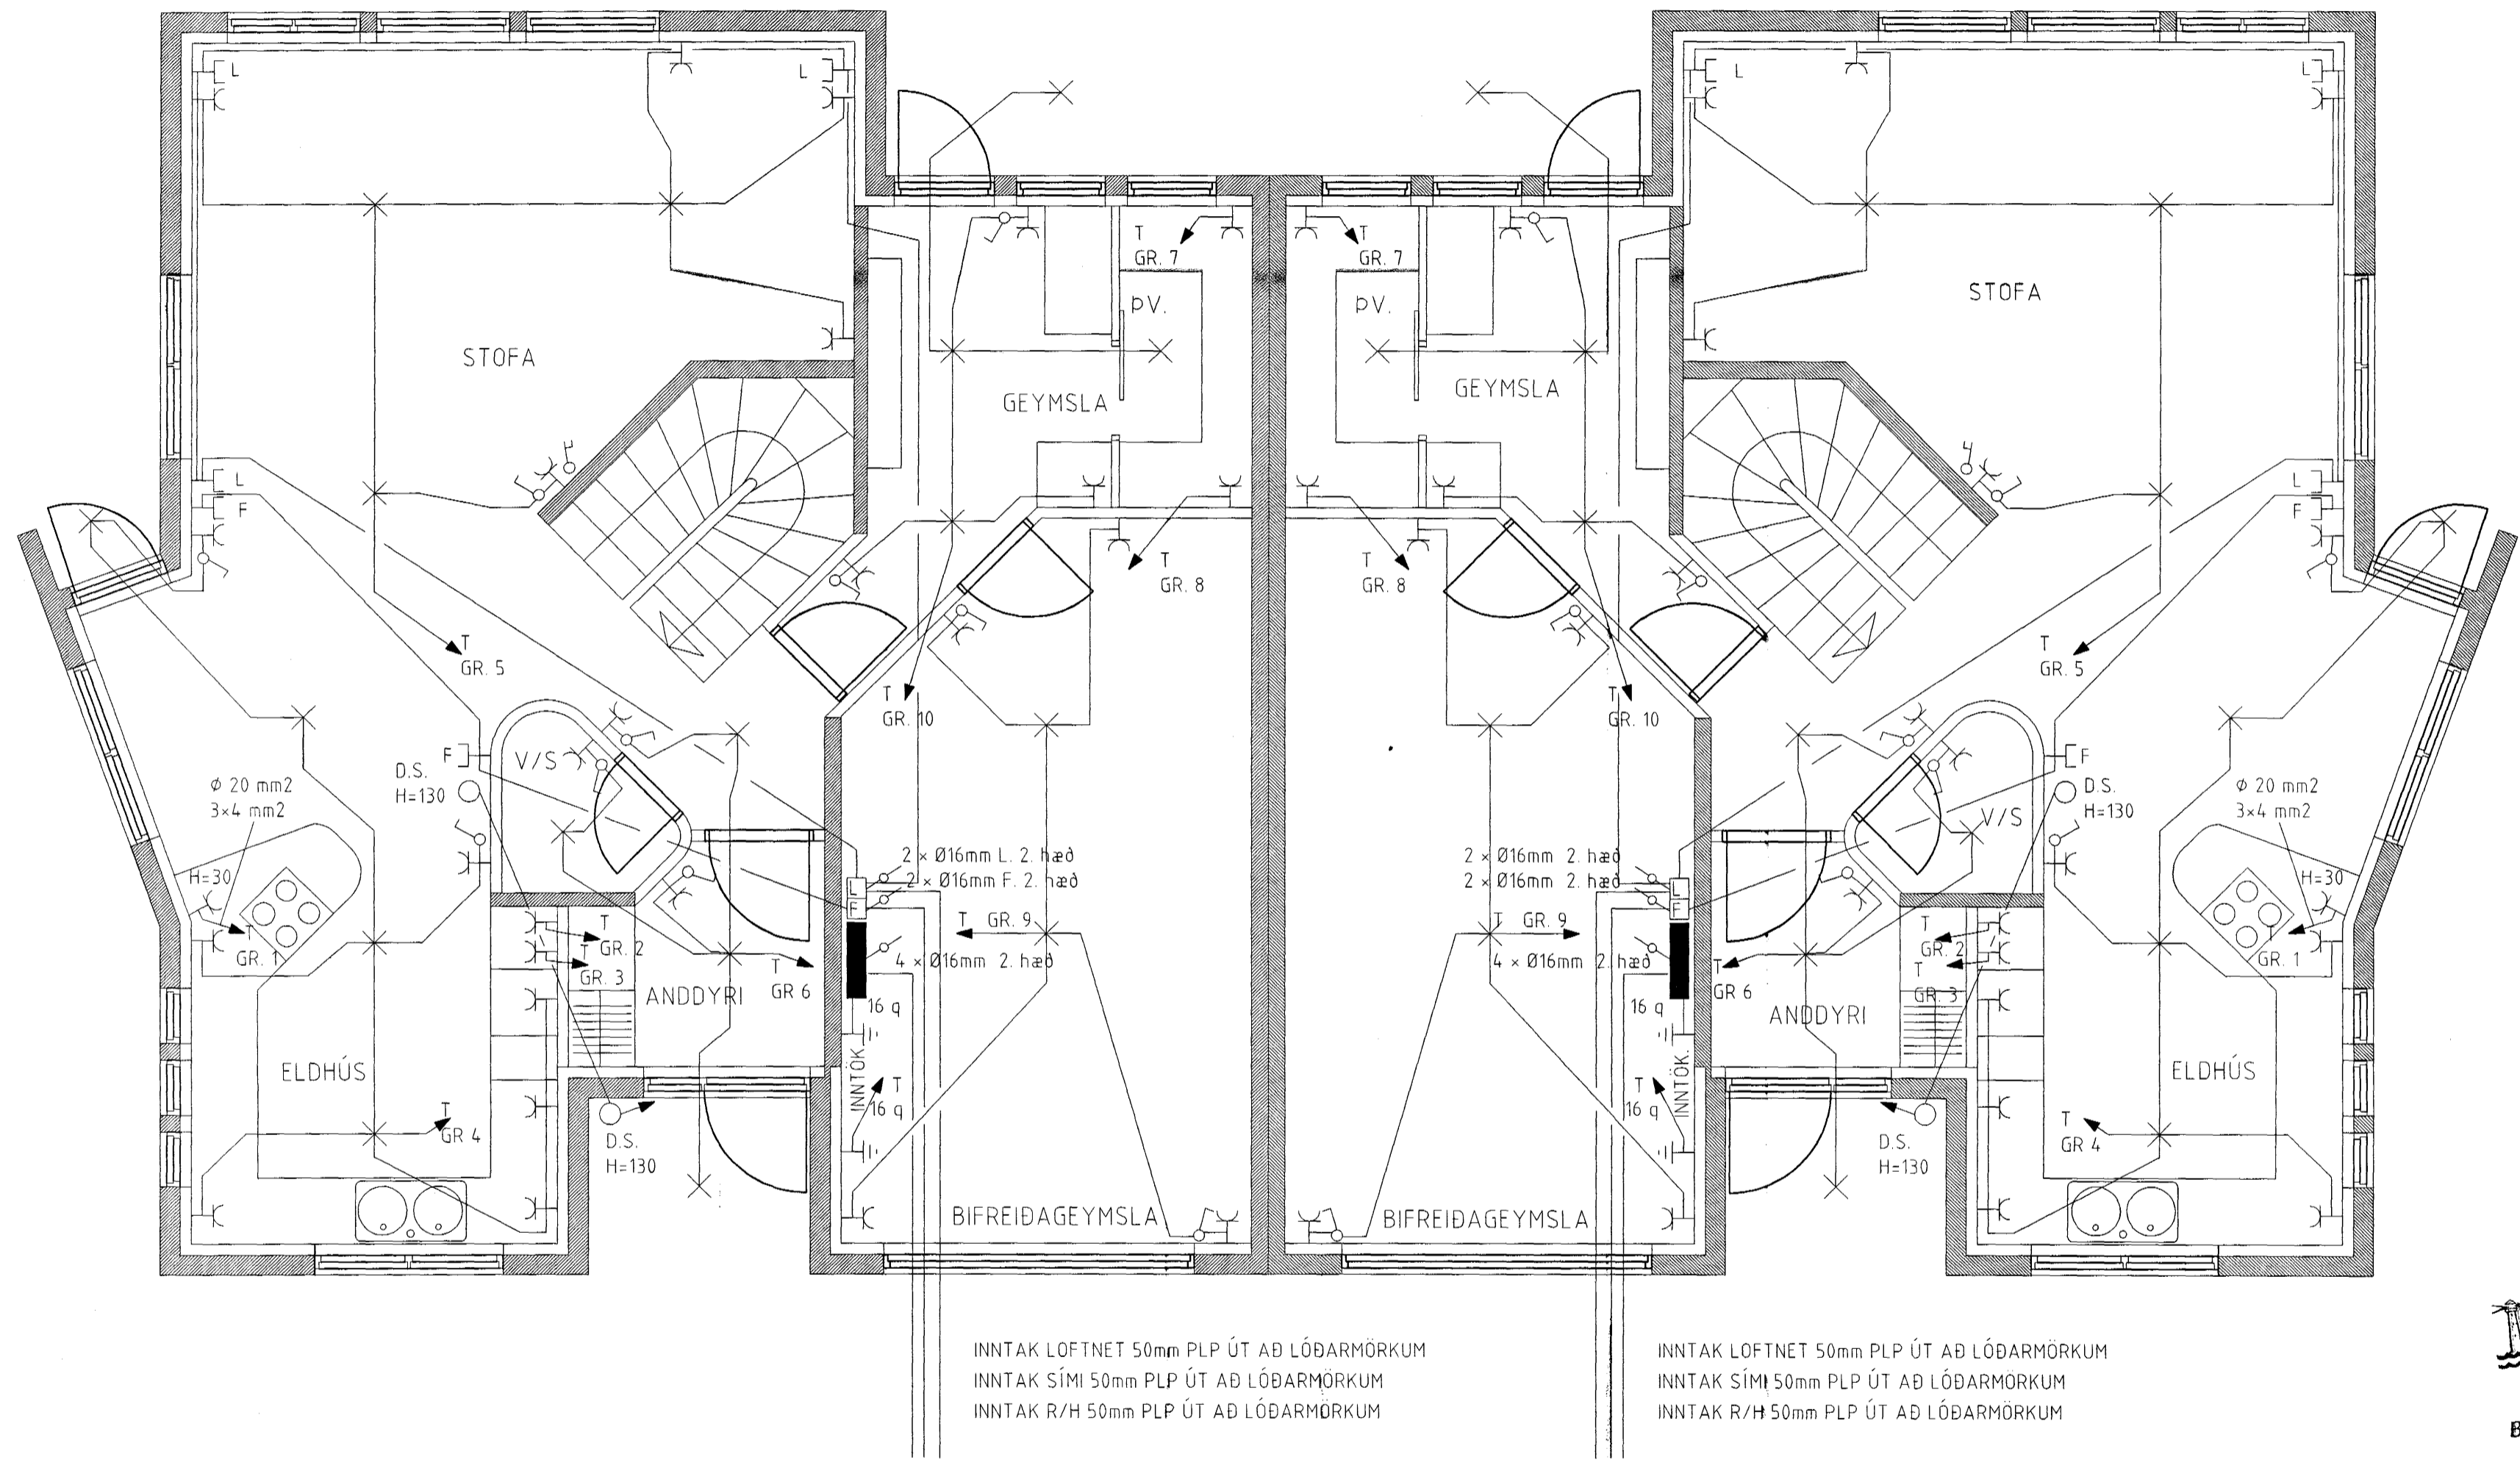

INNTAK LOFTNET 50mm PLP ÚT AÐ LÓÐARMÖRKUM
 INNTAK SÍMI 50mm PLP ÚT AÐ LÓÐARMÖRKUM
 INNTAK R/H 50mm PLP ÚT AÐ LÓÐARMÖRKUM

INNTAK LOFTNET 50mm PLP ÚT AÐ LÓÐARMÖRKUM
 INNTAK SÍMI 50mm PLP ÚT AÐ LÓÐARMÖRKUM
 INNTAK R/H 50mm PLP ÚT AÐ LÓÐARMÖRKUM

SKÝRINGAR

Raflagnir eru 16 mm plastpípur og taugar 3 x 1,5 mm² nema í eldavél, en þar er 3 x 4 mm².
 Hæð tengla, loftnetstengla og símatengla er 20 sm. Í eldhúsi, þvottahúsi, baði og bílgeymslu er hæð tengla 110 sm.
 Hæð veggljósa er 160 sm.
 Ofangreind mál eru miðuð við frágengið gólf og miðju hvers tengistaðar.
 Málstraumur rofa er 10A og tengla 16A.
 Þessar skýringar eiga við nema annars er getið á teikningu.

L = Loftnet
 F = Sími

Sampykkt þann
 30 OKT. 2003
 Byggingafulltrúinn í Hafnarfirði
 E.h. Sigurbjartur Halldórsson

BLIKAÁS 10-12 HAFNARFIRÐI.

Sigurður Þorvarðarson byggingafræðingur bfi.
 Teiknistofan Strandgötu 11 220 Hafnarfirði.
 STH teiknistofan ehf. kt. 510298-2769. Kt. aðalhönnuðar: 141250-4189.
 Sími: 5651510. Fax: 5651299. Netfang: teiknistofan@islandia.is

Skýringar:	Raflagn
Teikning:	Grunnmynd 1 hæð
Mælikvarði:	1:50
Undirskrift:	
Blað nr: 1 af 3	Dagsetning: 10. ágúst 2000
Breytt:	