


- ⏏ JARÐBINDING
- ⏏ ROFI
- ⏏ SAMROFI
- ⏏ KROSSROFI
- ⏏ DIMMIR
- ⏏ TENGILL
- ⊙ TENGIDÓS VEGG
- ⊗ VEGGLJÓS
- ⊙ TENGIDÓS LOFT
- ⊗ LOFTLJÓS
- ⊗ INNFELT LOFTLJÓS
- ⊗ LJÓSNEMI
- ⊗ INNFELT HALOGEN LJÓS 12V
- ⊗ SPENNIBREITIR 12V
- ⊙ ÞRÍSTIROFI
- ⏏ HÁTALARI HÆÐ 160
- ⏏ HÁTALARATENGILL
- ⏏ LOFTNET
- ⏏ SÍMI, TÖLVUTENGILL
- ⊙ DYRASÍMI HÆÐ 130
- ⊙ DYRASÍMAÚTISTÖÐ HÆÐ 125
- ⏏ SEGULLÆSING
- ⊗ REYKSKINJARI
- ⊗ AÐGANGSLESARI HÆÐ 130
- ⊗ TALNABORÐ HÆÐ 150
- ⊗ ÞRÍSTIROFI FYRIR HURÐAROPNUN
- ⊗ VATNSSKYNJARI HÆÐ VIÐ GÓLF
- ⊗ HREYFISKINJARI HÆÐ VIÐ LOFT
- ⊗ HURÐARNEMI
- ⊗ GASSKINJARI HÆÐ 5
- ⏏ SÍRENA HÆÐ 235 ÚTI UNDIR SKIGNI

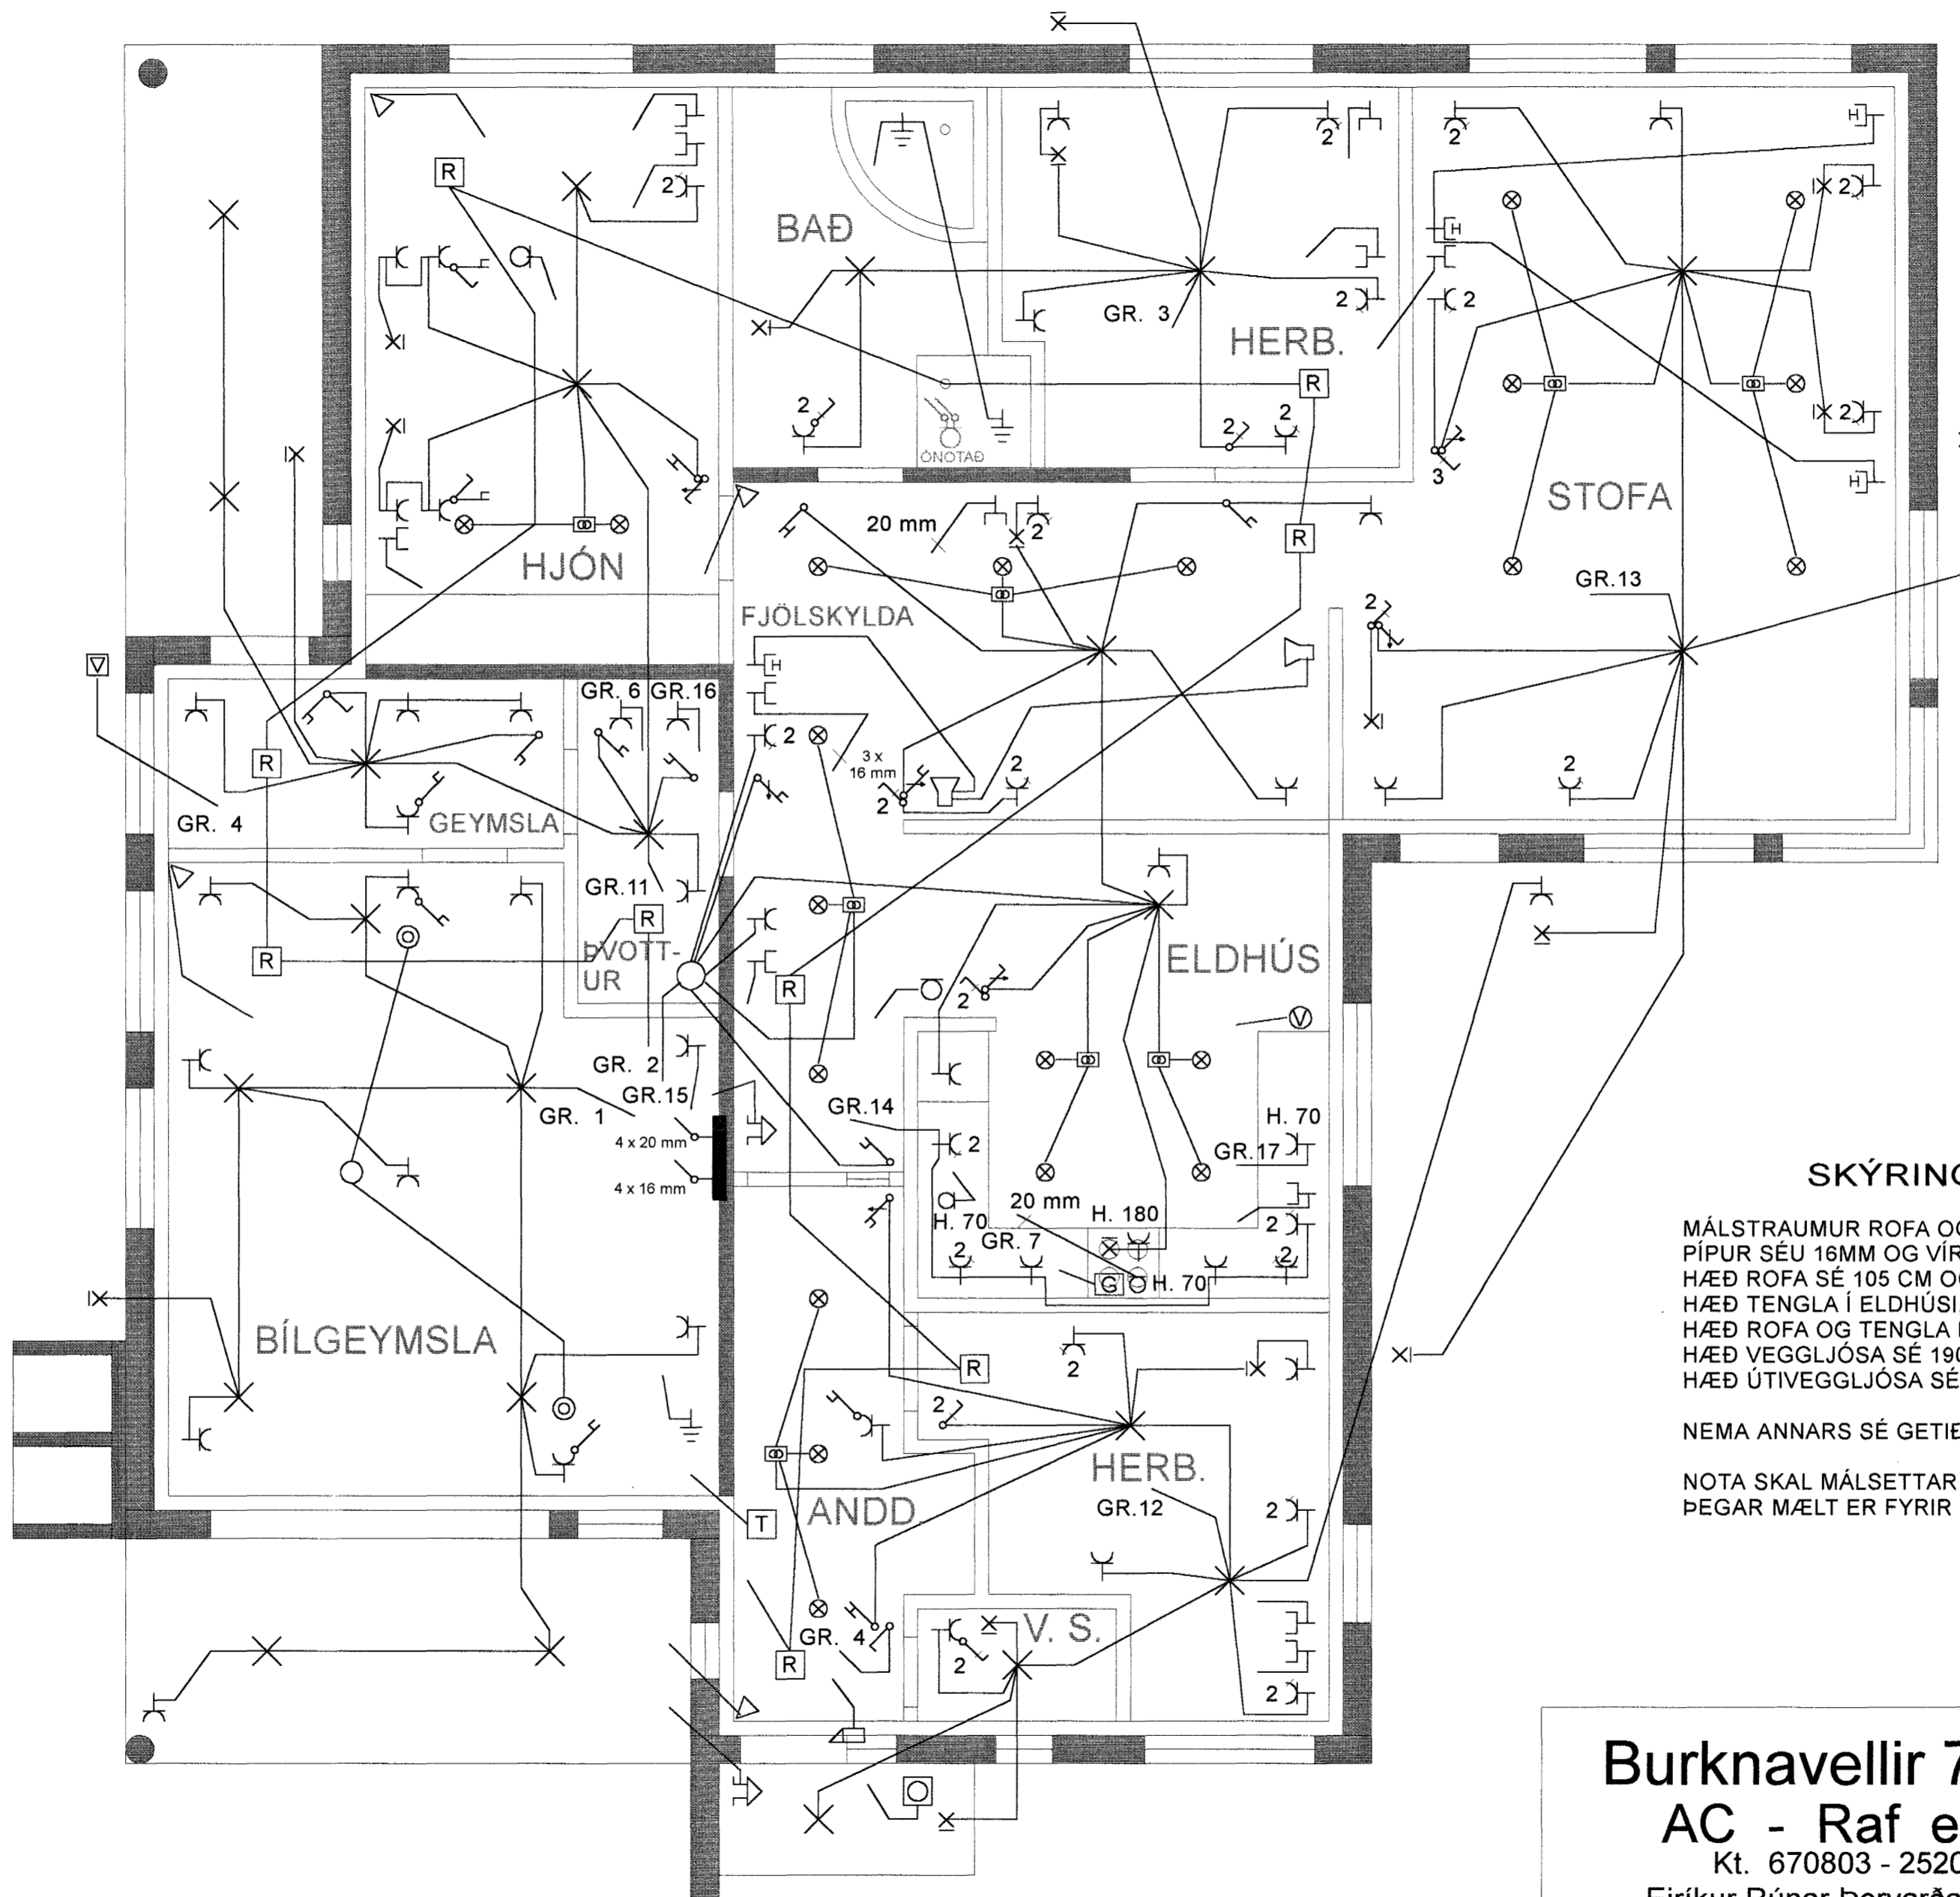


SKÝRINGAR

MÁLSTRAUMUR ROFA OG TENGLA SÉ 10A
 PÍPUR SÉU 16MM OG VÍR 1,5q
 HÆÐ ROFA SÉ 105 CM OG TENGLA SÉ 20 CM
 HÆÐ TENGLA Í ELDHÚSI, BAÐI OG ÞVOTTAHÚSI SÉ 105 CM
 HÆÐ ROFA OG TENGLA BÍLGEYMSLU SÉ 110 CM
 HÆÐ VEGGLJÓSA SÉ 190 CM
 HÆÐ ÚTIVEGGLJÓSA SÉ 200 CM ÚTITENGLA 70CM

NEMA ANNARS SÉ GETIÐ

NOTA SKAL MÁLSETTAR ARKITEKTATEIKNINGAR
 ÞEGAR MÆLT ER FYRIR MILLIVEGGJUM

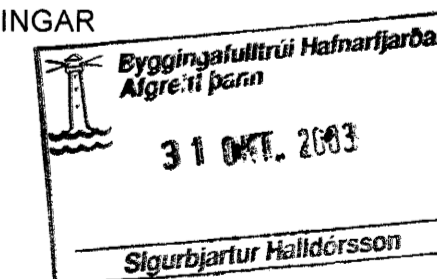

Burknaveilir 7, 220 Hafnarfirði

AC - Raf ehf

Kt. 670803 - 2520

Eiríkur Rúnar Þorvarðarson
 löggiltur rafverktaki / löggiltur raflagnahönnuður
 Sími 565 1245 GSM 898 4370
 Netfang: erikurrunar@islandia.is

Teiknað júlí 2003
 Hannað E R Þ

Raflögn Smáspenna

Kvarði 1 : 50
 Blað 1 af 3
 Neisluv. Hitav. Suðurnesja

Breiting nr. 1