


Pípur fyrir smáspennulagnir eru 20mm og miða skal fjarskiptalagnir við CAT5

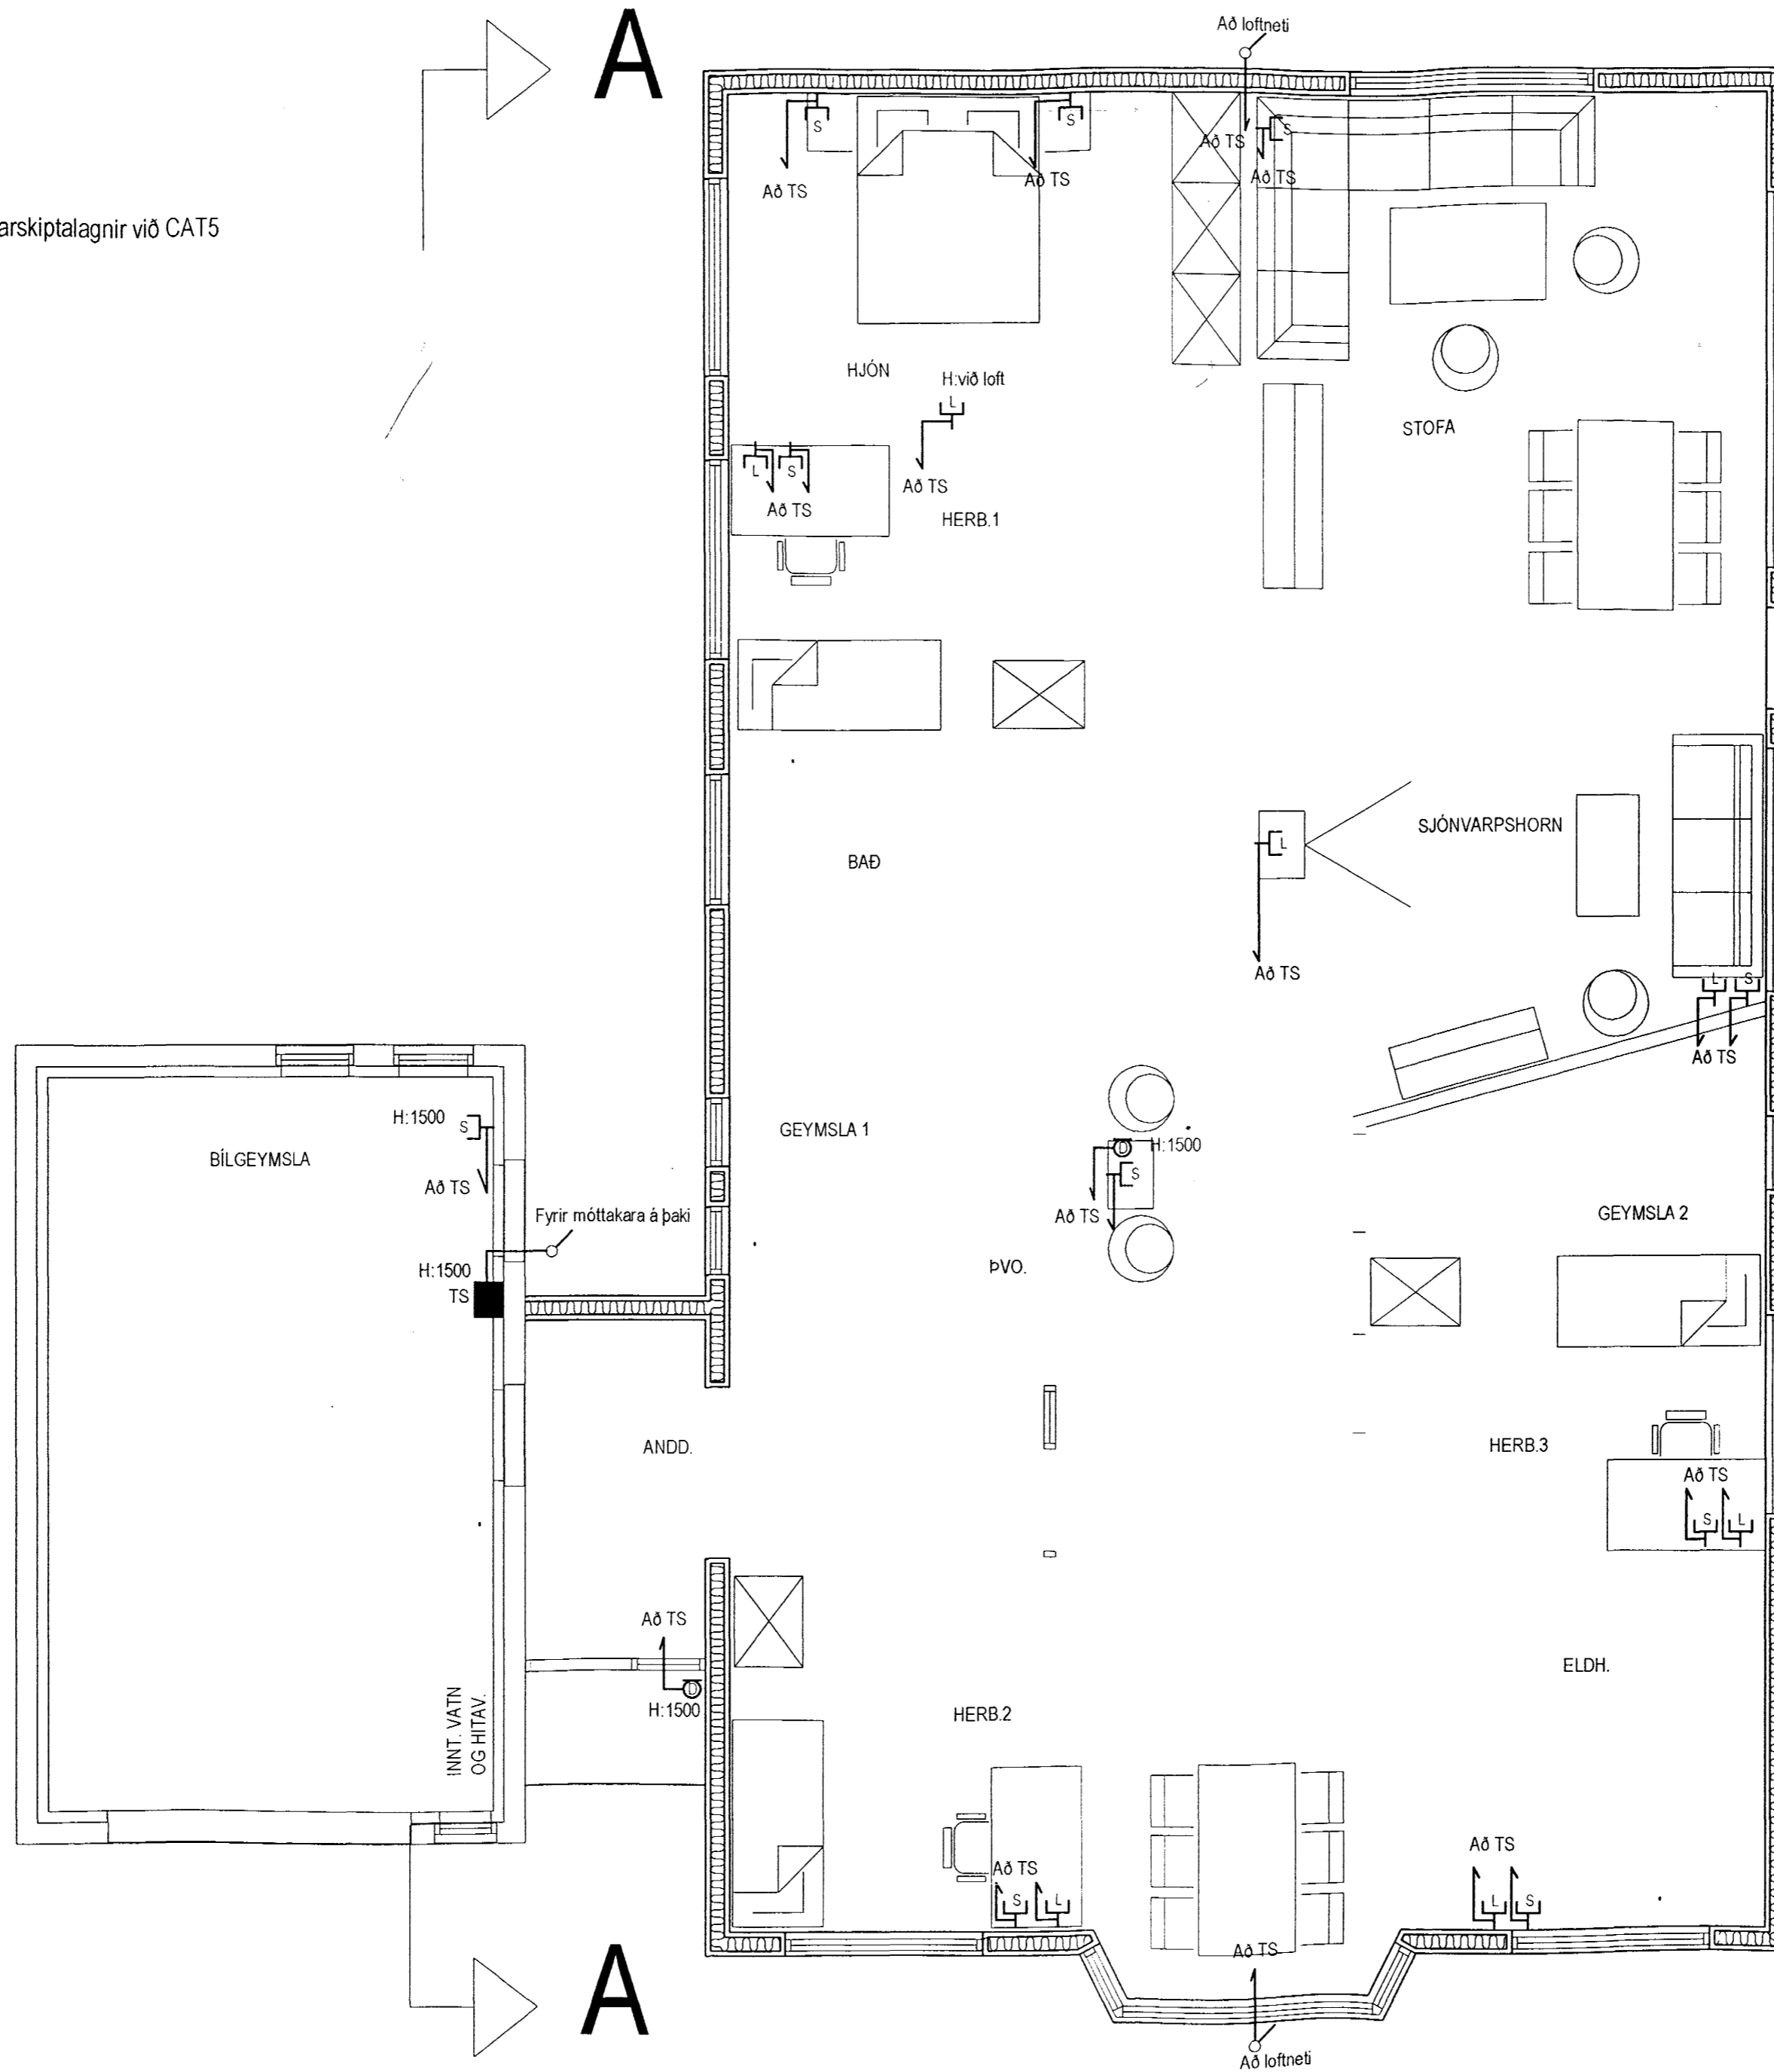

Byggingaútrúi Hafnarfjarðar
Algreitt þann
31. OKT. 2003
Sigurbjartur Halldórsson