



DAGS:	NR:	BREYTINGAR:	SAMB:

Úr Gildi

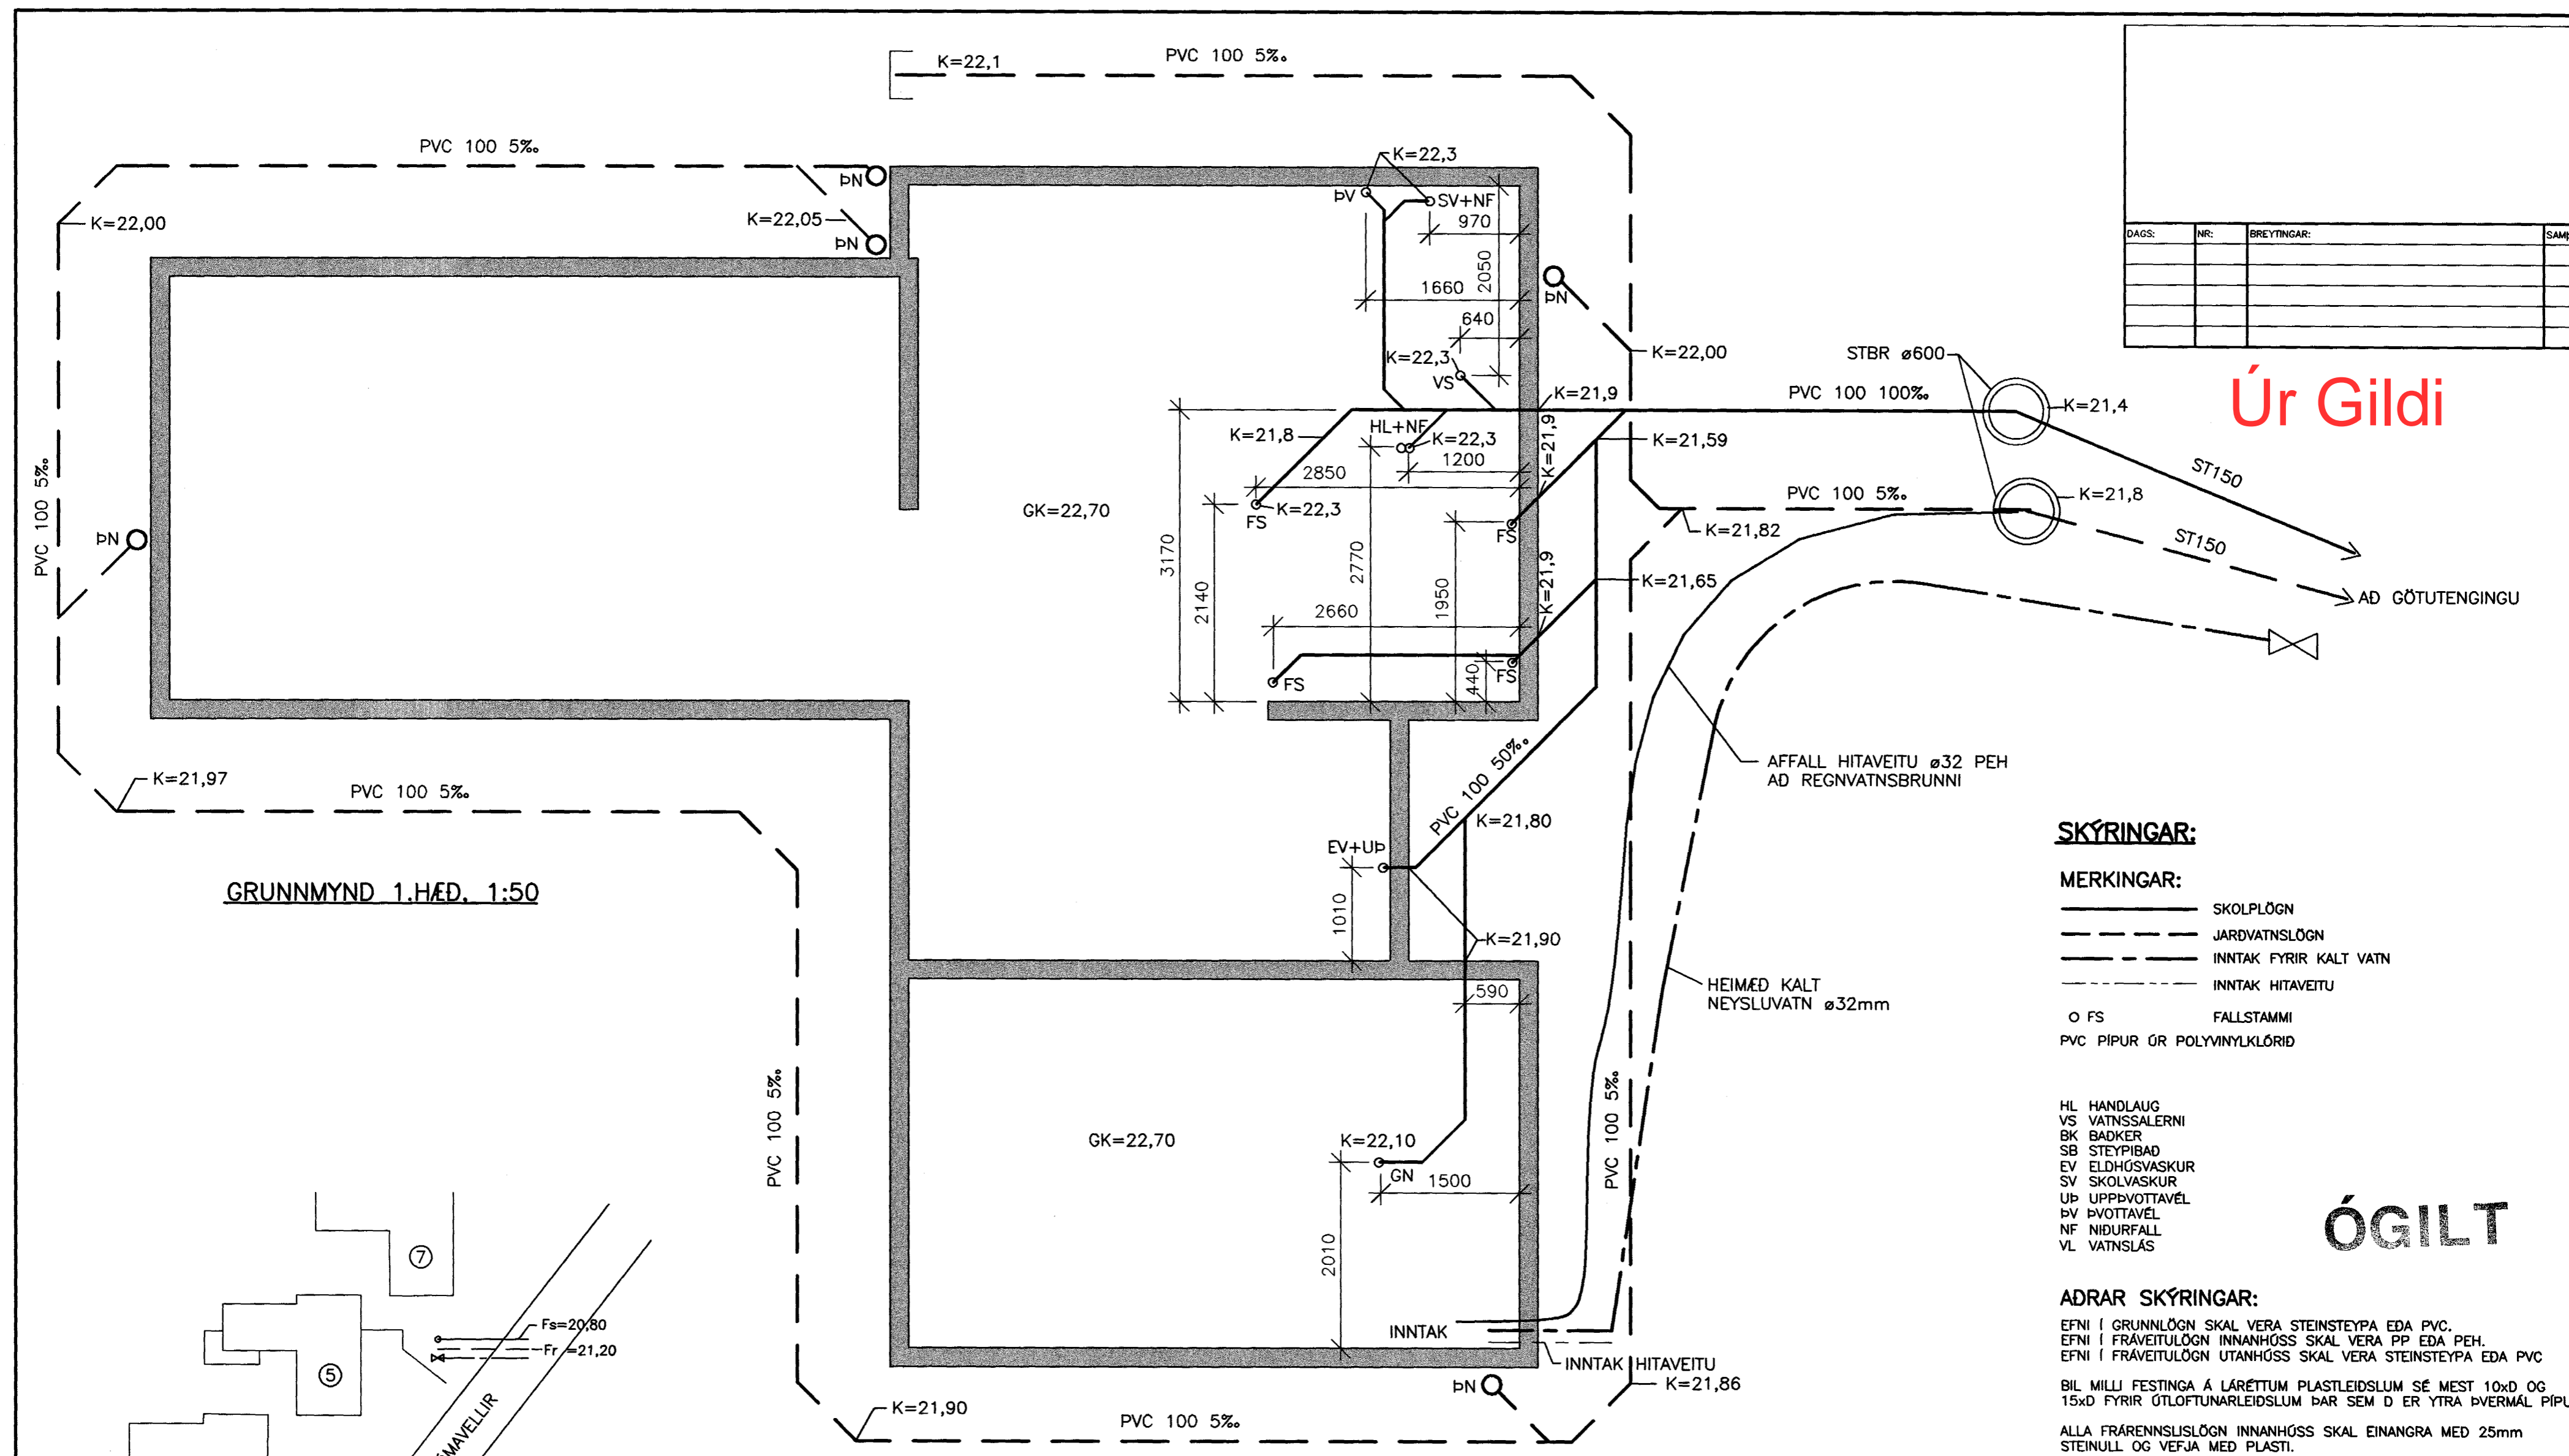

GRUNNMYND 1.HÆÐ. 1:50

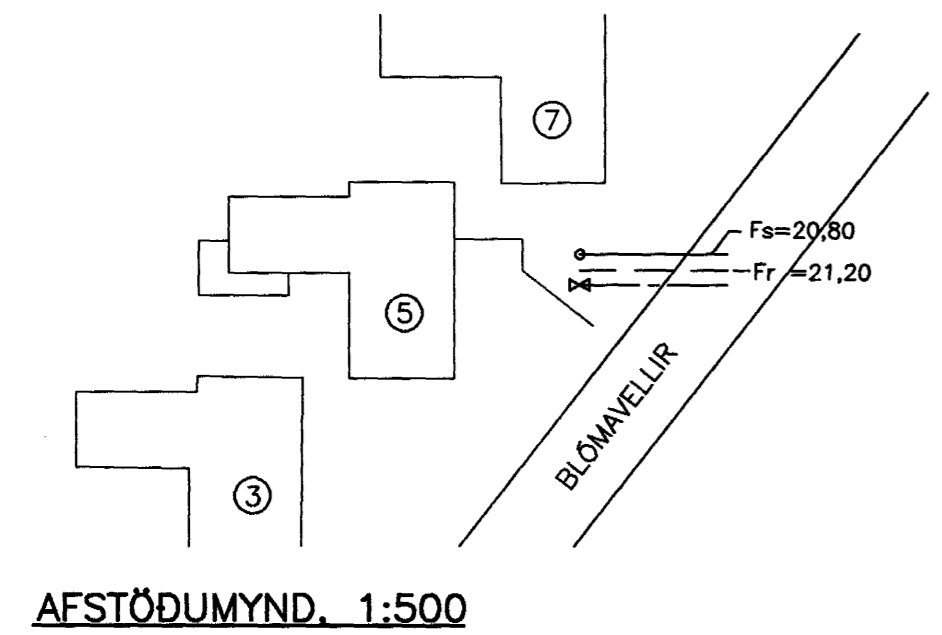

SKÝRINGAR:

MERKINGAR:

- SKOLPLÖGN
- - - - - JARÐVATNSLÖGN
- INNTAK FYRIR KALT VATN
- - - - - INNTAK HITAVEITU
- FS FALLSTAMMI
- PVC PIPUR ÚR POLYVINYLKLÓRID

- HL HANDLAUG
- VS VATNSSALERNI
- BK BADKER
- SB STEYPIBAD
- EV ELDHÓSVASKUR
- SV SKOLVASKUR
- UP UPPÞVOTTAVÉL
- PV ÞVOTTAVÉL
- NF NIÐURFALL
- VL VATNSLÁS

ADRAR SKÝRINGAR:

EFNI Í GRUNNLÖGN SKAL VERA STEINSTEYPA EDA PVC.
 EFNI Í FRÁVEITULÖGN INNHÓSS SKAL VERA PP EDA PEH.
 EFNI Í FRÁVEITULÖGN UTANHÓSS SKAL VERA STEINSTEYPA EDA PVC


BIL MILLI FESTINGA Á LARÉTTUM PLASTLEIÐSLUM SÉ MEST 10xD OG 15xD FYRIR ÚTLOFTUNARLEIÐSLUM ÞAR SEM D ER YTRA ÞVERMÁL PIPU

ALLA FRÁRENNISLÖGN SKAL EINANGRA MED 25mm STEINULL OG VEFJA MED PLASTI.

ALLT EFNI OG FRÁGANGUR SKAL VERA Í SAMRÆMI VID ÁRVEDI ÍST-65, ÍST-68 OG GILDANDI REGLUGERDIR.

ALLT EFNI SKAL HAFA LAGNAEFNISVOTTUN.

ÓGILT

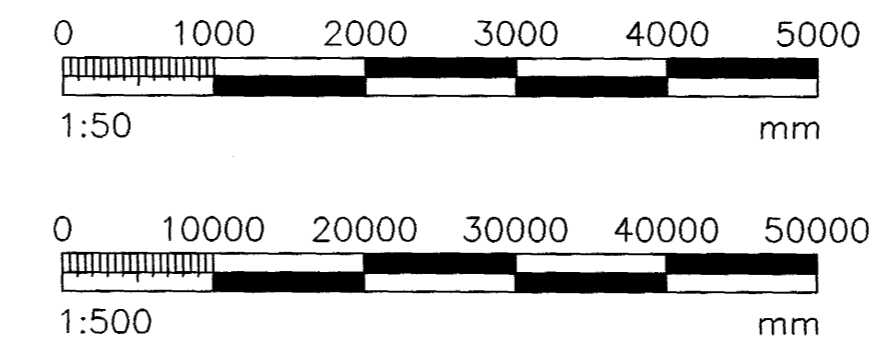

VERKFRÆÐIÞJÓNUSTAN EHF

GARÐATORG 7 · 210 GARÐABER. Sími: 544 8600 · Fax: 544 8601 · GSM: 862 8606, 894 3036 · Netfang: jong@vask.is

HEITI VERKS:	BLÓMVELLIR 5 HAFNARFIRDI	VERKNUMER:	03.06	DAGS:	07.10.03
HEITI TEKINGAR:	FRÁVEITULAGNIR: GRUNNMYND, AFSTÖÐUMYND OG SKÝRINGAR	ÞOSAGER:	STEYPT HÚS	GEYMSLUNR:	300
MANNAÐ:	GH	TEKINGAR:	Jón Guðmundsson 280255-4329	ÖLGAFA:	B1
MÆLI:	RR	TEKINGAR:	JG	MÆLI:	1:50/1:500
				TEKINGAR:	300

698-9666.