

STEINSTEYPA: S200 Í PLÖTU OG UNDIRSTÖÐUM.
 BENDISTÁL: K=KS40 KAMBSTÁL, K-131=RAFSÖÐIN MOTTA.


UNDIRSTÖÐUR SKULU NÁ MINNST 30 NIÐUR
 FYRIR GÓLFKÓTA.

JÄRN: Í EFRÍ OG NEÐRI BRÚN SÖKKLA KOMI
 2K10 OG SKULU ÞAU BEYÐ 60 FYRIR HORN.

PLÖTUR: FJARLÉGJA SKAL ALLAN LAUSAN
 JARÐVEG ÚR GRUNNI.
 ÞJAPPA SKAL FYLINGU VEL MEÐ VÉLÞJÖPPU.
 PLÖTUÞYKKT SÉ 12 CM.
 JÄRNBENDING Í PLÖTUM SÉ K-131.

EINNAR HÆÐAR TRÉHÚS.
 UNDIRSTÖÐUR STANDA Á HRAUNHELLU (KLÖPP).
 ÞAR SEM UNDIRSTÖÐUR ERU HÆRRI EN 120 CM
 SKAL HAFNA MOTTU K-131 Í ÞÆR.

GRUNNMYND, M=1:50

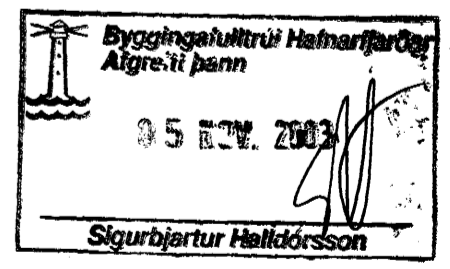

TEIKNISTOFA AGNARS MAGNÚSSONAR
 STIGAHLÍÐ NR.2, REYKJAVÍK. SÍMI: 565-1412

FURUVELLUR NR.19	TEIKNING NR. H62-3- 1
M=1:50	REYKJAVÍK Í OKTÓBER 2003
UNDIRSTÖÐUR - GRUNNMYND	

Agnar Magnússon