




G1-8 STK. H=100

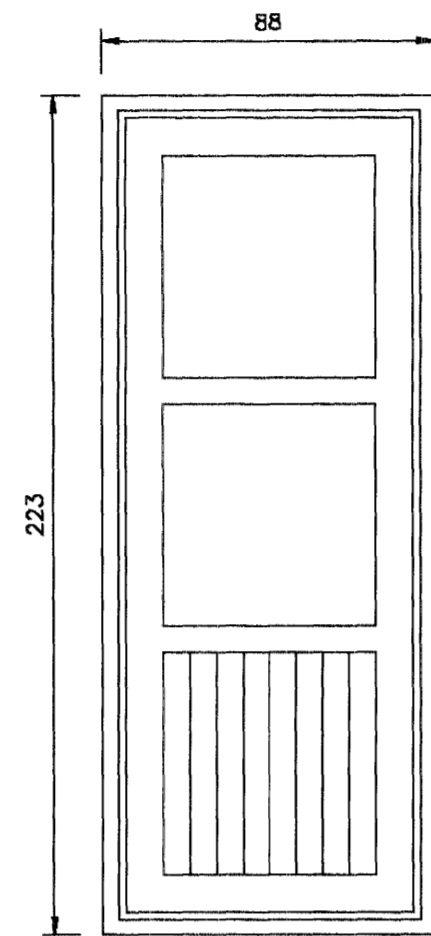


G4-1 STK. H=7

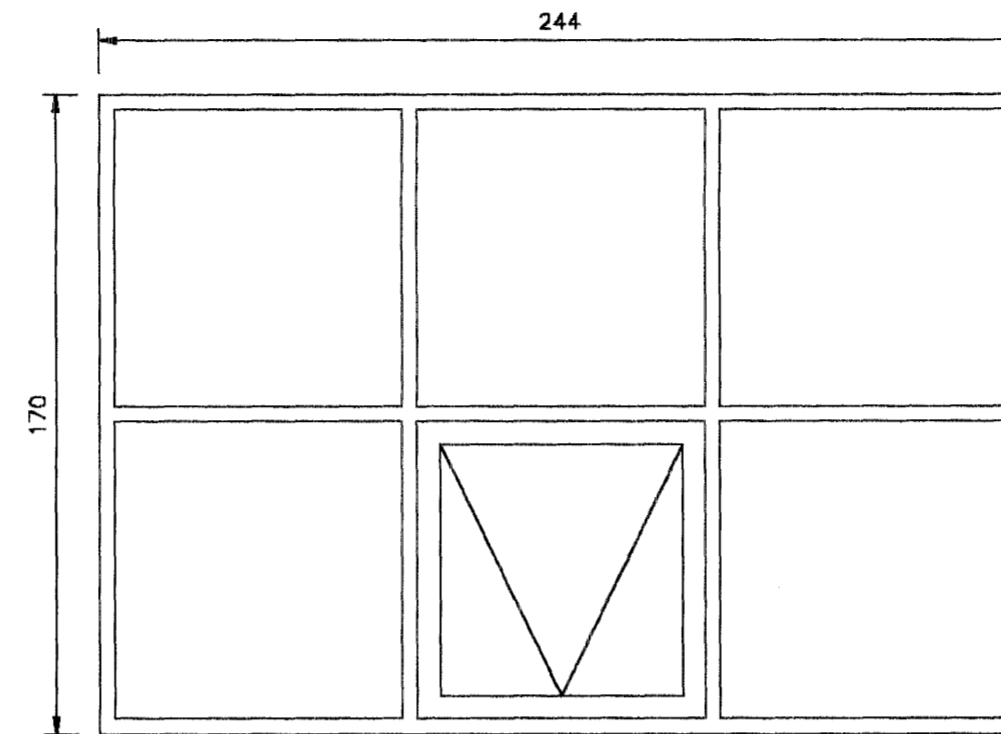


G6-2 STK. H=60

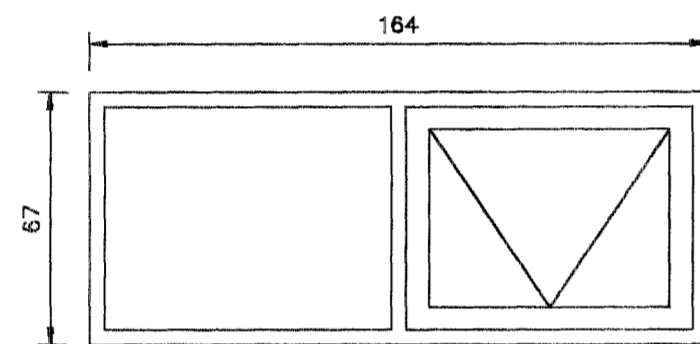


G2-3 STK. H=163

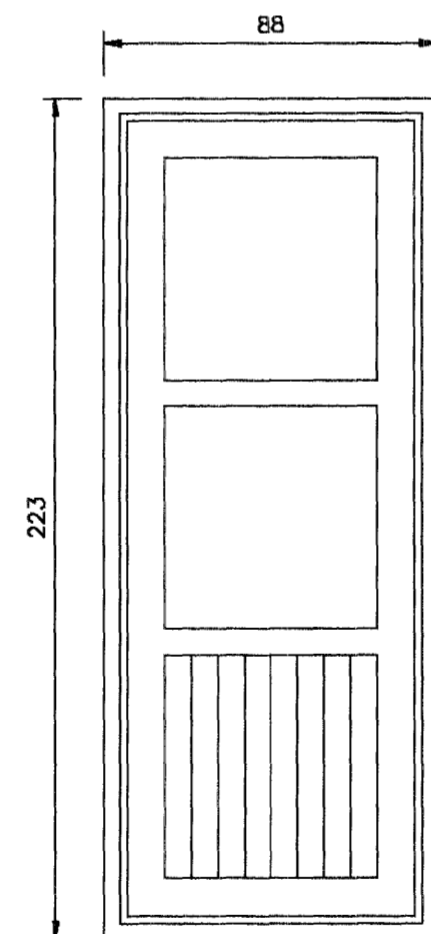

G5-1 STK. H=7

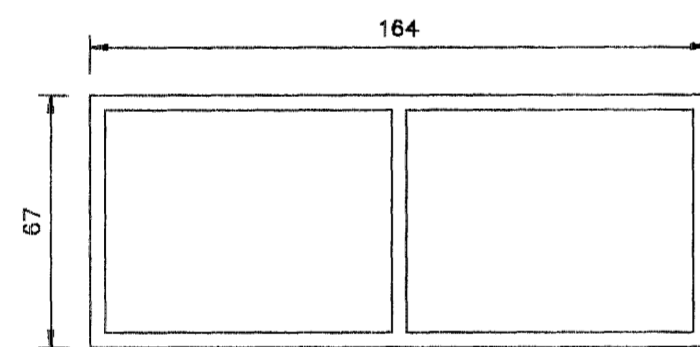

G3-2 STK. H=163

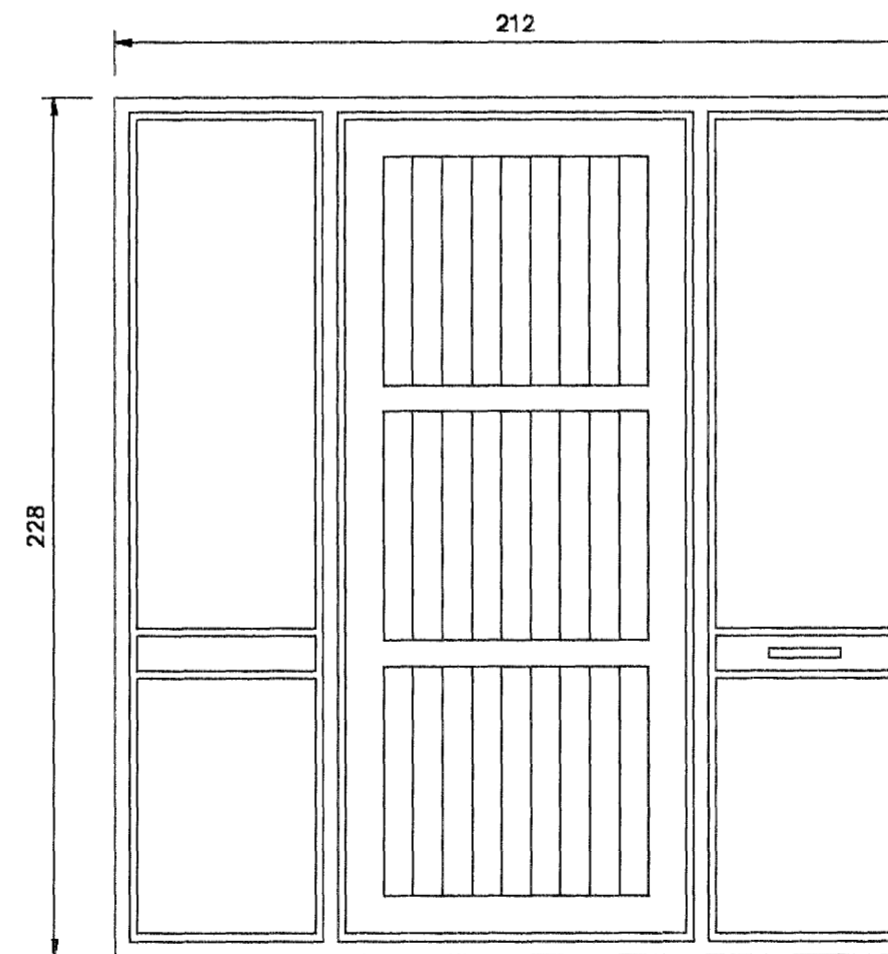

AÐALHURÐ-1 STK. H=2

H=HÆÐ YFIR GÓLFKÓTA

Byggingafræðingur
 Atgætt þann
 05 NOV. 2003
 Sigurbjartur Halldórsson

TEIKNISTOFA AGNARS MAGNÚSSONAR
 STIGAHLÍÐ 2, REYKJAVÍK. SÍMI: 565-1412

FURUVELLIR NR.19	TEIKNING NR. H62-1- 3
M=1:20	REYKJAVÍK Í OKTÓBER 2003
	GLUGGAR OG HURÐIR

Agnar Magnússon

BYGGINGAVERKFRÆÐINGUR FVFÍ OG BYGGINGATEKNIFRÆÐINGUR