




SNEIÐINGUR A, M=1:10

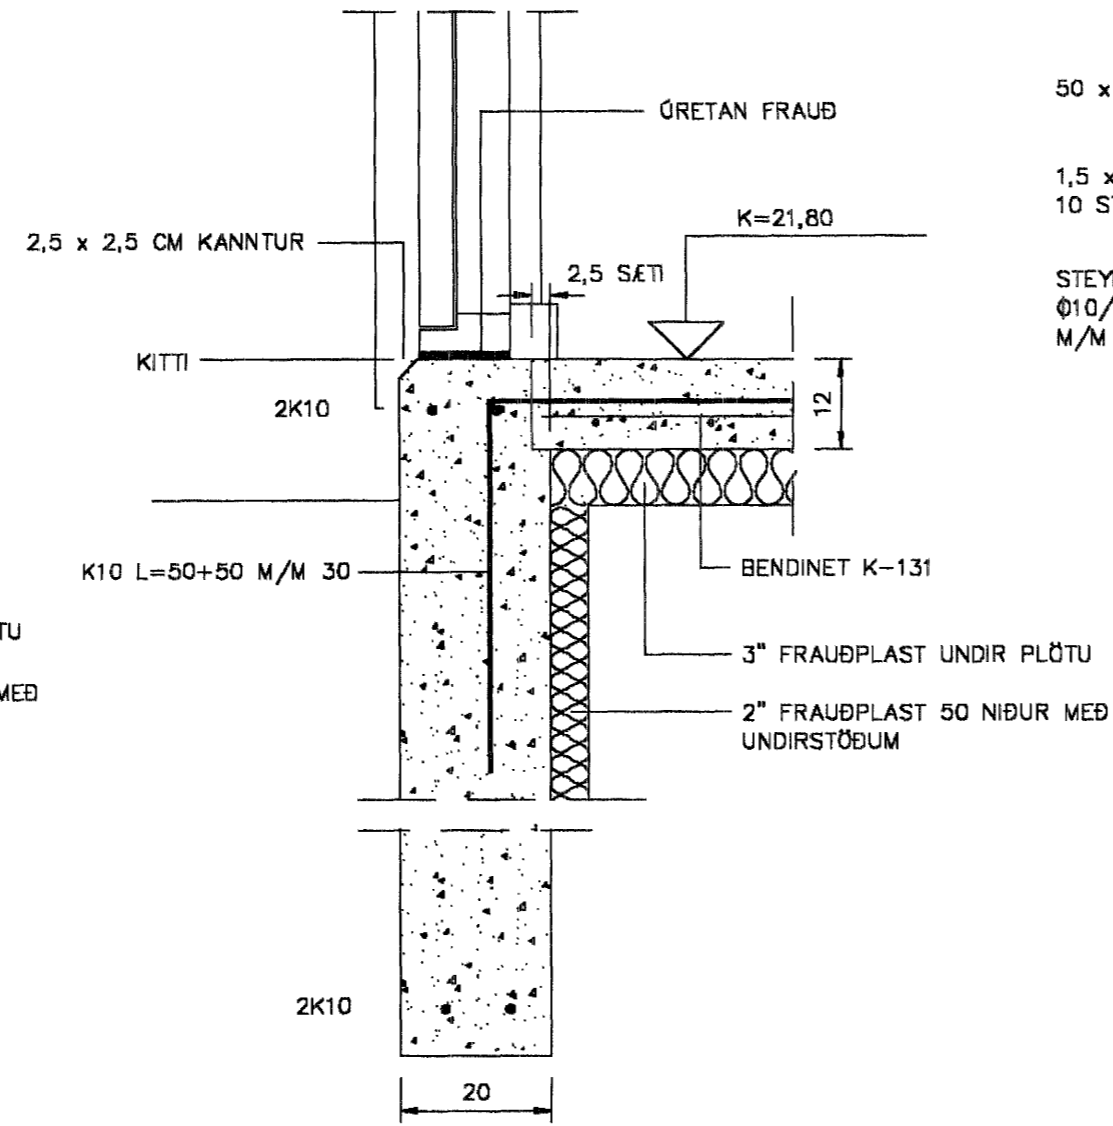

SNEIÐINGUR B, M=1:10

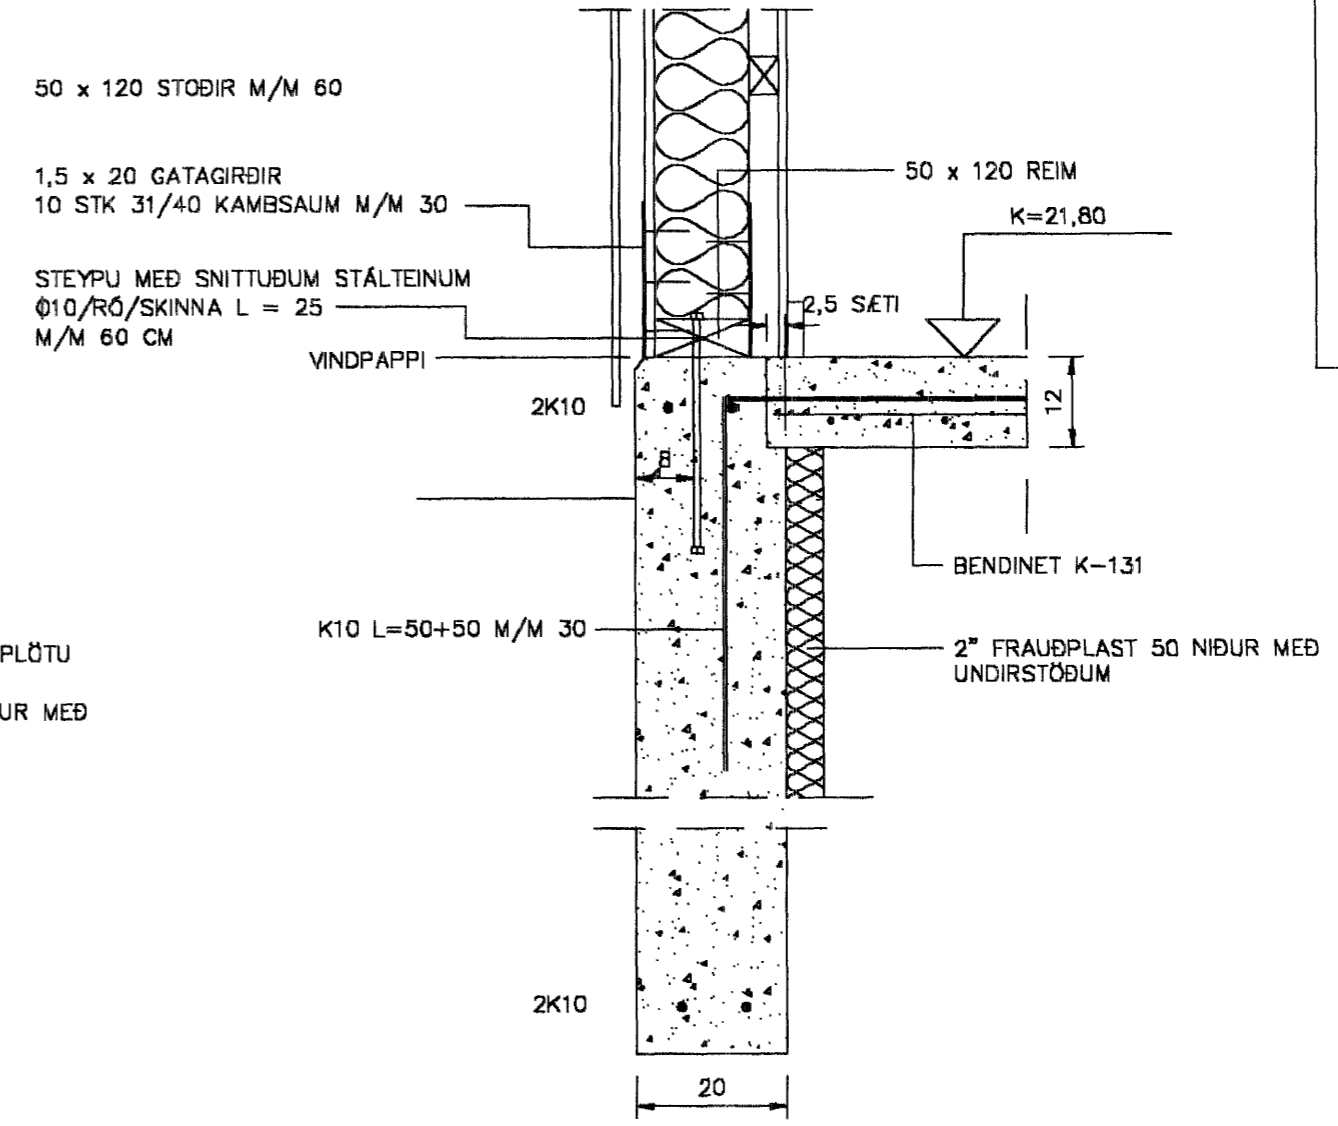


SNEIÐINGUR D, M=1:10

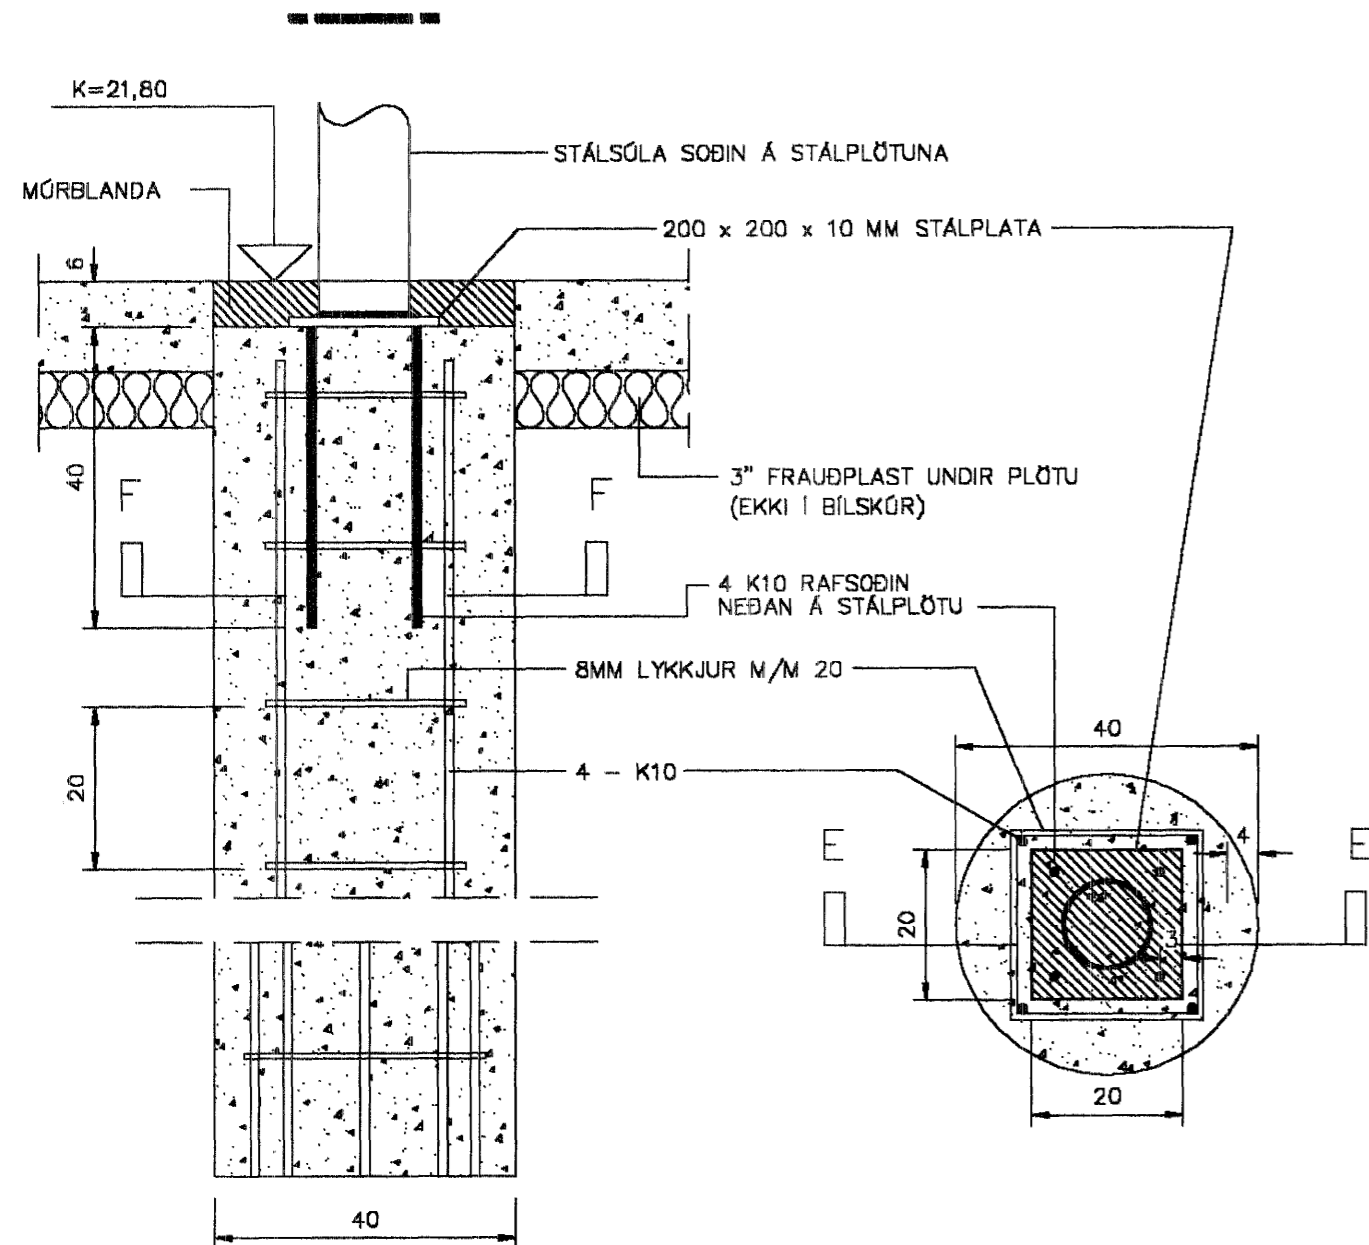


SNEIÐINGUR E, M=1:10

SNEIÐINGUR F, M=1:10

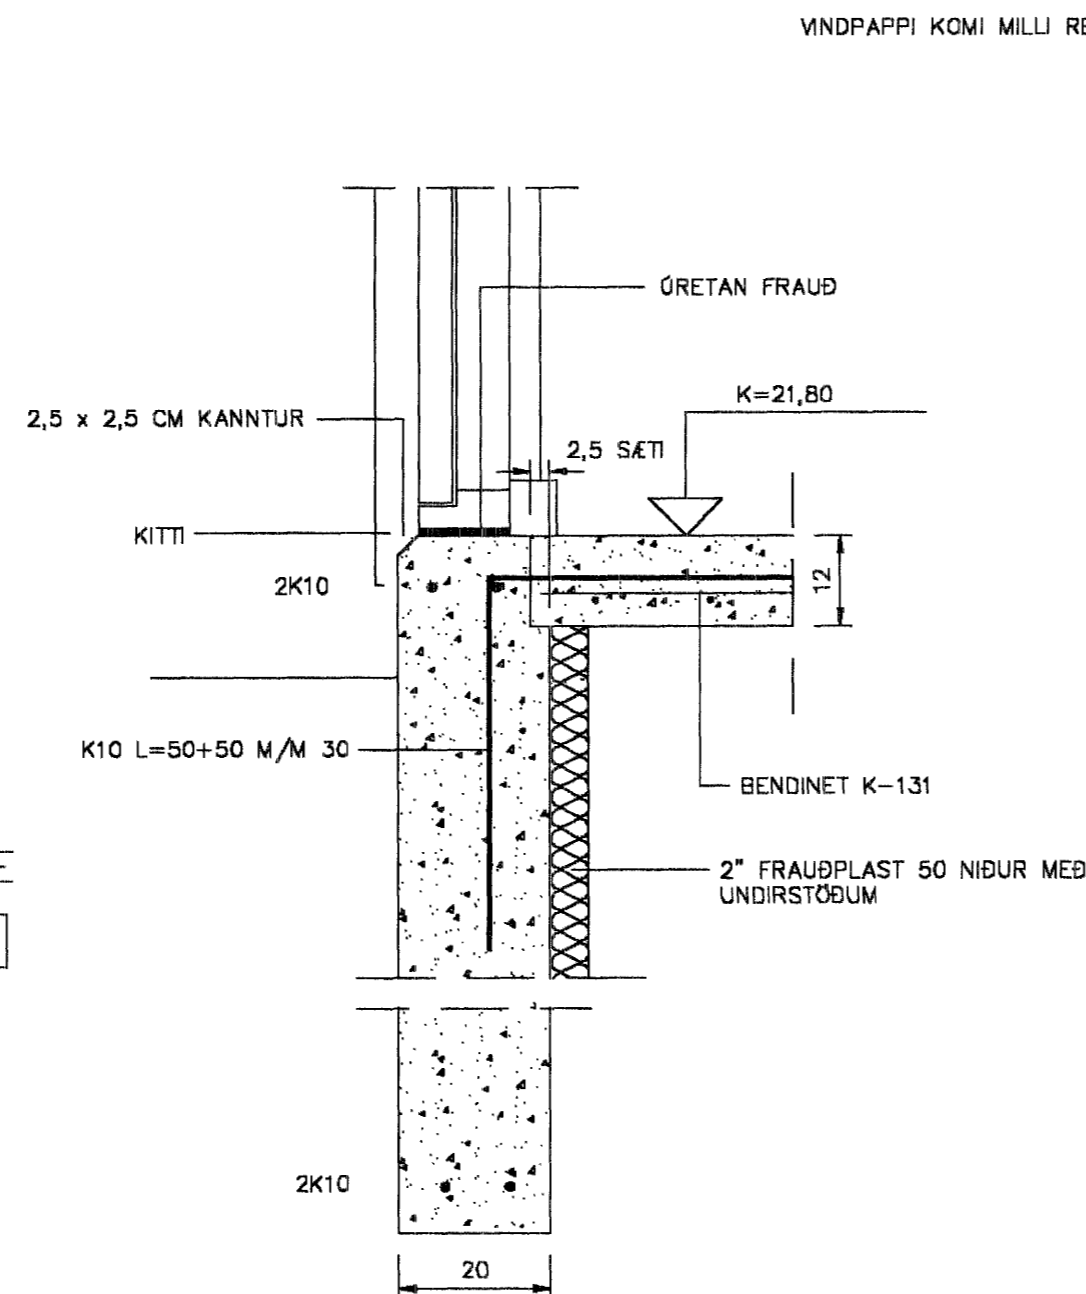

SNEIÐINGUR G, M=1:10

VINDPAPPI KOMI MILLI REIMS OG UNDIRSTÖÐU.

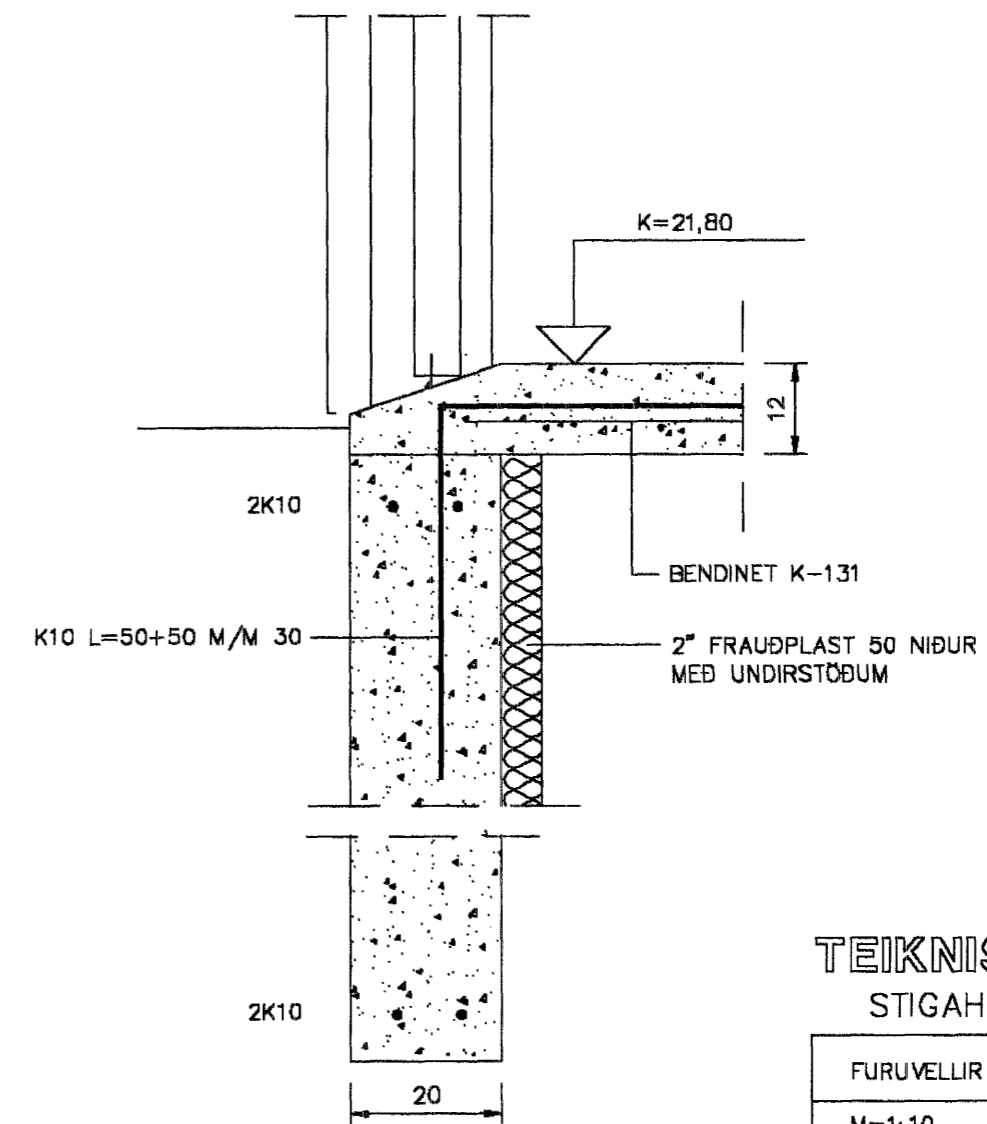

SNEIÐINGUR C, M=1:10

ÓGILT

TEIKNISTOFA AGNARS MAGNÚSSONAR  
STIGAHLÍÐ 2, REYKJAVÍK. SÍMI: 565-1412

FURUVELLIR NR.19	TEIKNING NR. H62-3-2
M=1:10	REYKJAVÍK Í OKTÓBER 2003
UNDIRSTÖÐUR - SNEIÐINGAR	

*Agnes Magnússon*