


D.5

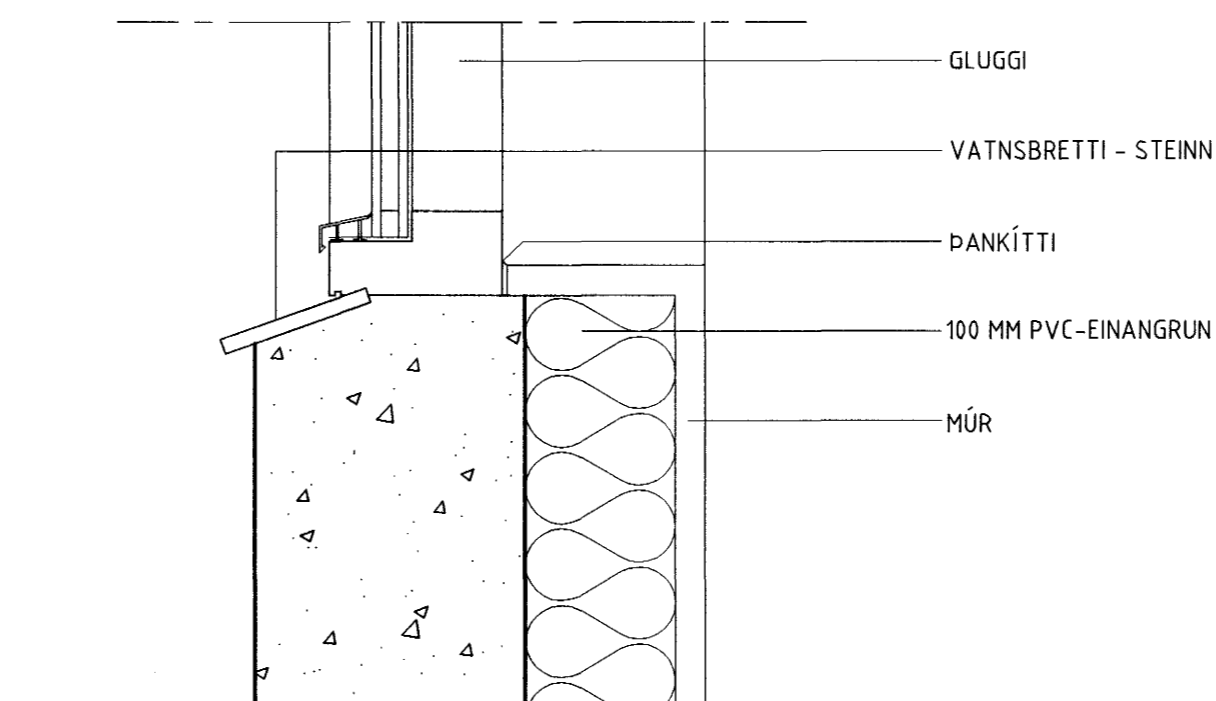

D.4

ATHUGASEMDIR



Samþykkt þann

12 NOV. 2003

Byggingafræðingurinn í Hafnarfirði
F.h. Sigurbjartur Halldórsson

ÖLL MÁL ERU Í MM

Frágangur ofan á plötu	12.11.03
BREYTINGAR	Dags.

TEIKNIHOF EHF.

Suðurlandsbraut 30, 108 Reykjavík
Símar 587 0317 / 899 2117
Netf. hof@mmedia.is
Loftur Þorsteinnsson byggingarfr.
K.t. 170754 - 4099

BLÓMVELLIR 9
EINBÝLISHÚS

DEILITEIKNINGAR

VERK NR.	301	BLAD	
DAGS.	10.04.2003		3.02
M.KV.	1:5	TEIKN.	L. Þ.

Loftur Þorsteinnsson