

Neyslulvatnslagnir á 2. hæð


----- Heitt neyslulvatn
 _____ Kalt neyslulvatn

Nota skal viðurkennt og vottað rör í rör kerfi, sbr. t.d. PEXEP eða sambærilegt. Þvermál lagna er d18x2,5 sé annað ekki tekið fram.

Kalt neyslulvatn skal lagt undir gólfeinangrun undir gólfi, en heitt í eininagrunina.

Hámarkshitastig neyslulvatns: 65°C

Allt efni og vinna skal vera skv. gildandi reglugerðum um hita- og neyslulvatnslagnir.

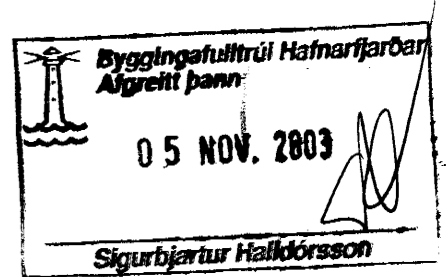

Verkfræðistofan Höfn kt. 590989-1529
 Verkfræðiráðgjöf - Suðurlandsbraut 30, 108 Rvk.

Lögg. burðarþols- og lagnahönnuður:
 Sturlaugur Þorsteinsson, kt. 250253-2579
 byggingarverkfræðingur BSc-MBA-MVFI
 Sími 899-2579

Verk: **Blómavellir 9,
 Hafnarfirði**

Teikning:
Neyslulvatnsslagnir

Verkkaupi: _____ Teikning nr: _____

L3

Mælikvarði: 1:50	Dagsetning: 5.3.03	Teiknað: SP
---------------------	-----------------------	----------------

Breytingar:

Samþykkt lögg. hönnuðar:
