



MILLIRAMMAR 1:20

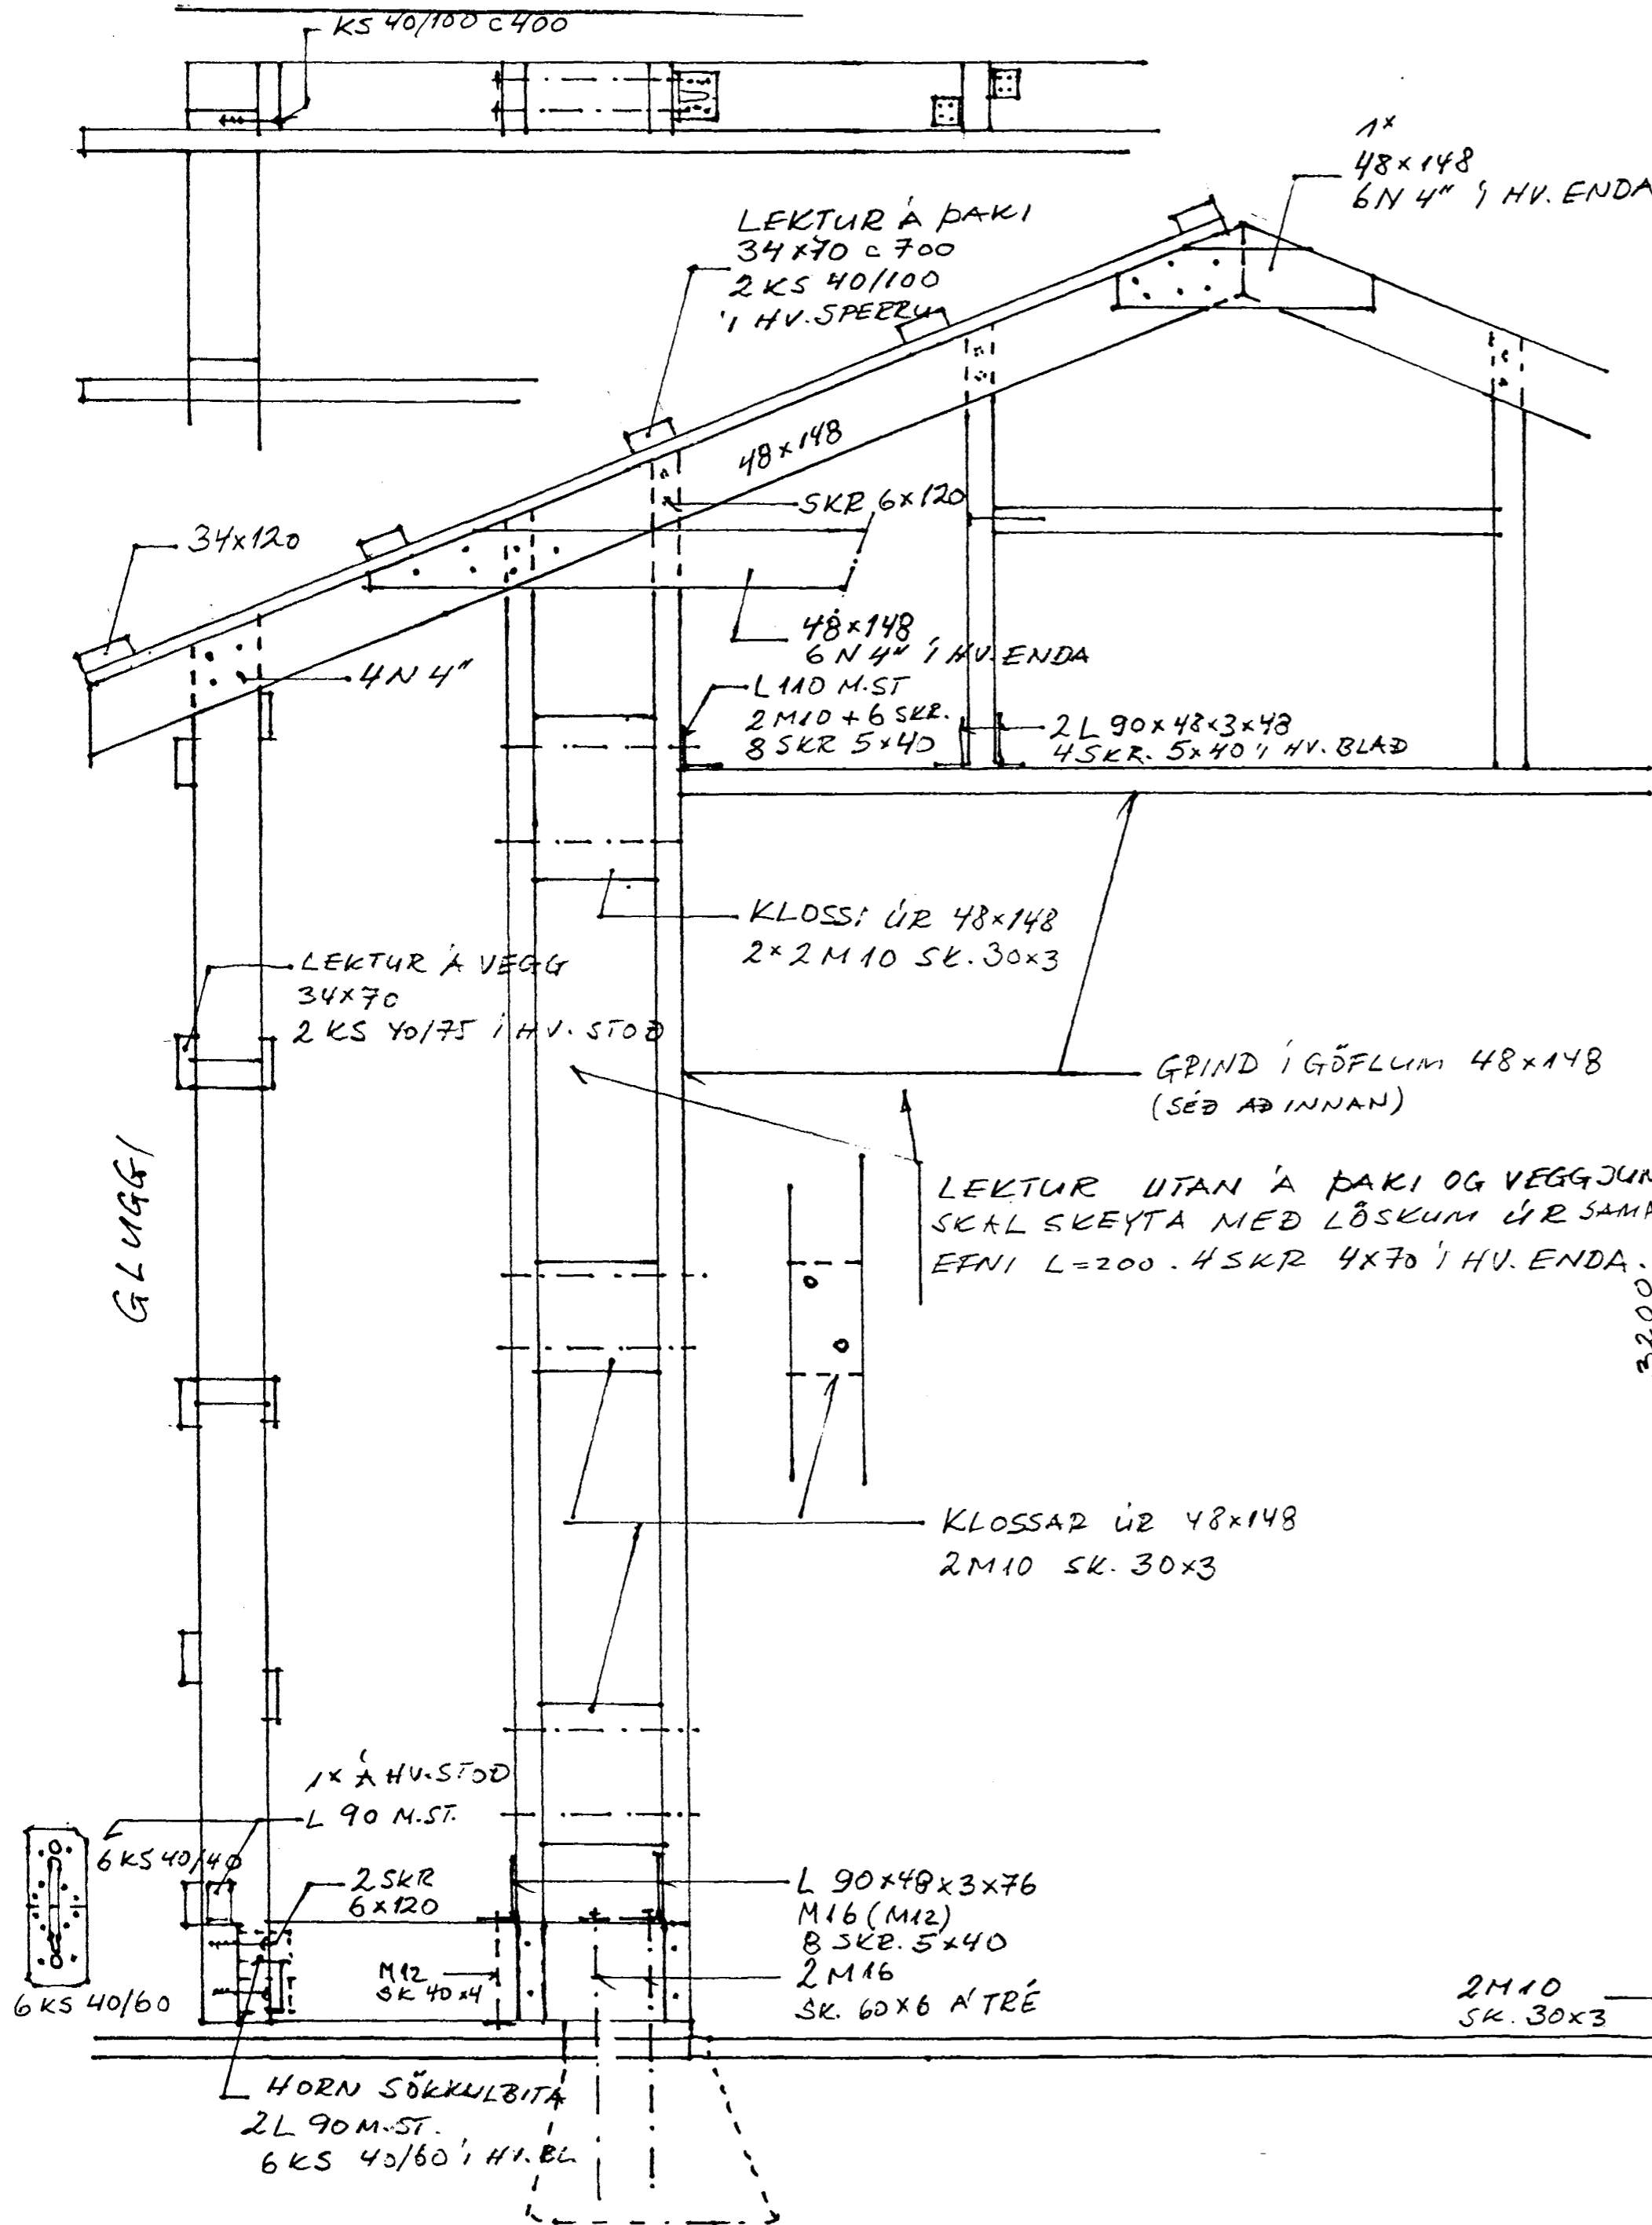

STIFINGARRAMMAR 1:20

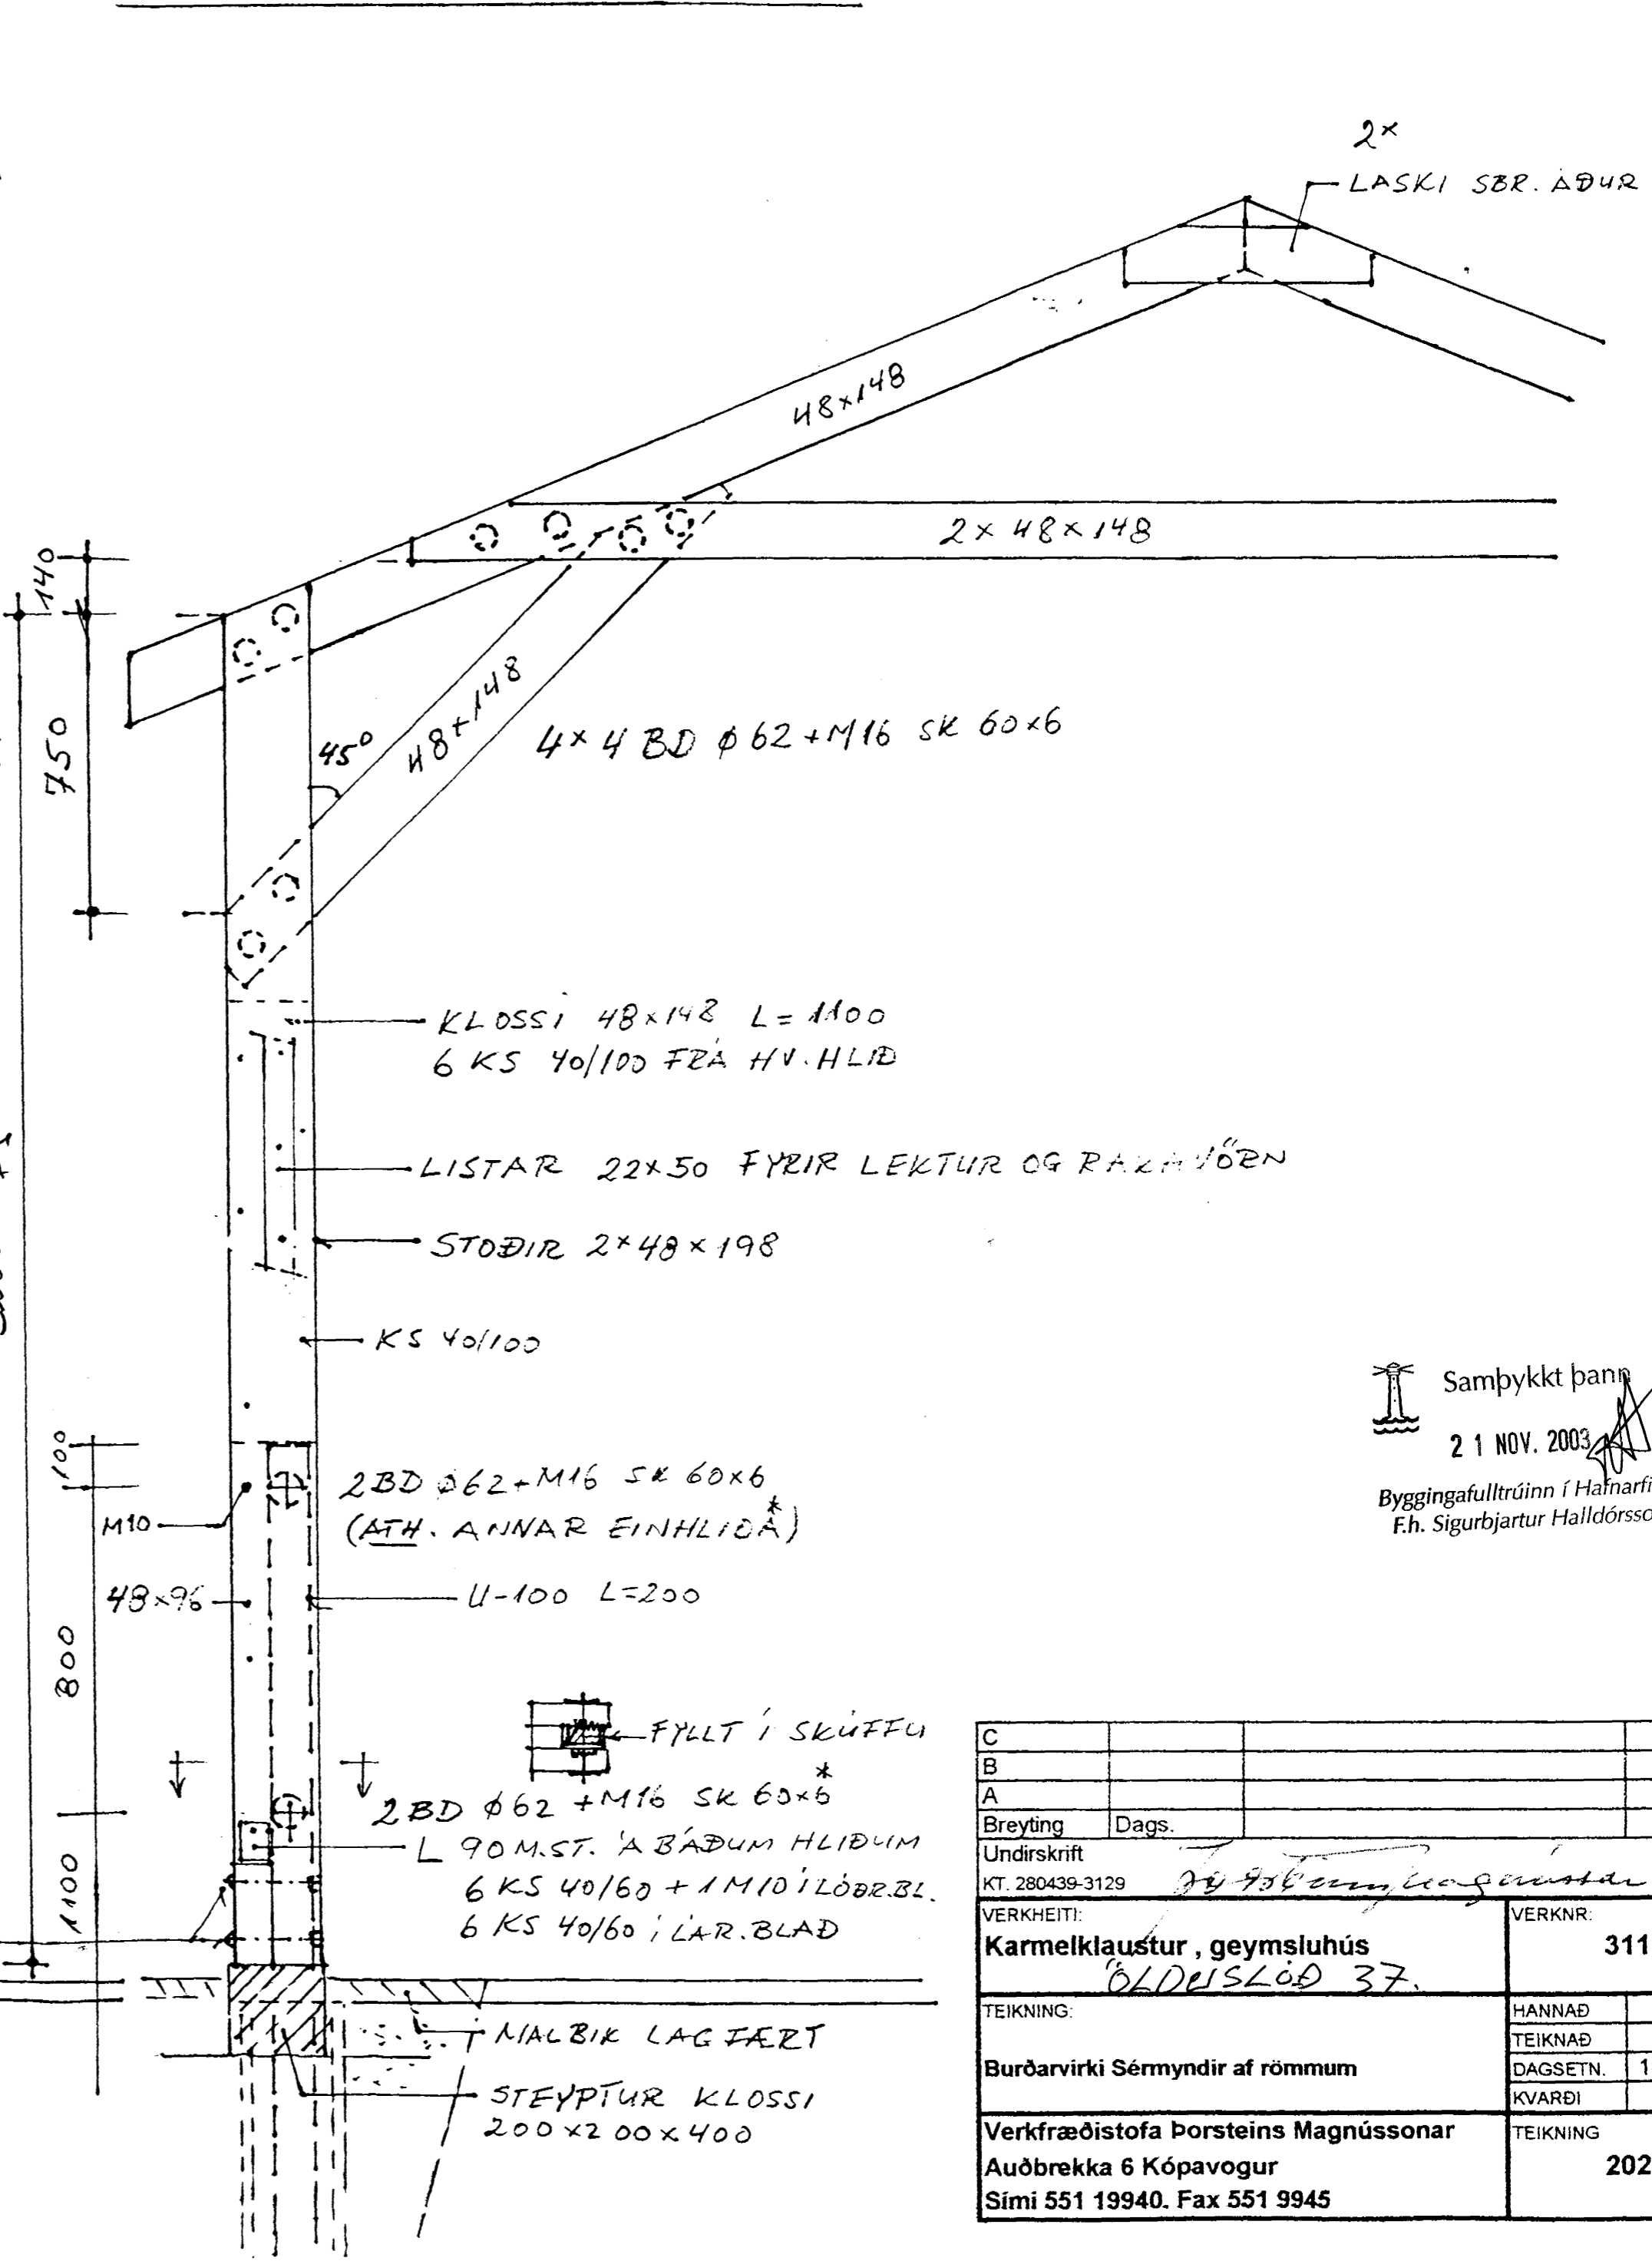

Samþykkt þann
21 NOV. 2003
Byggingafulltrúinn í Hafnarfirði
Fh. Sigurbjartur Halldórsson

C			
B			
A			
Breyting	Dags.		Gert
Undirskrift	[Signature]		
KT. 280439-3129	[Signature]		
VERKHEITI:	Karmelklausur, geymsluhús ÖLDVSLÓÐ 37.		VERKNR.: 311
TEIKNING:	HANNAÐ	BM	
Burðarvirki Sérmyndir af römmum	TEIKNAD	BM	
	DAGSETN.	18.6.2003	
	KVARÐI	1:20	
Verkfræðistofa Þorsteins Magnússonar Auðbrekka 6 Kópavogur Sími 551 19940. Fax 551 9945	TEIKNING	202	