ATH. MIKIÐ AÐ LÖGNUM Í GÓLFI.
ATH. STAÐSETNINGU UPP ÚR GÓLFI OG Í VEGG

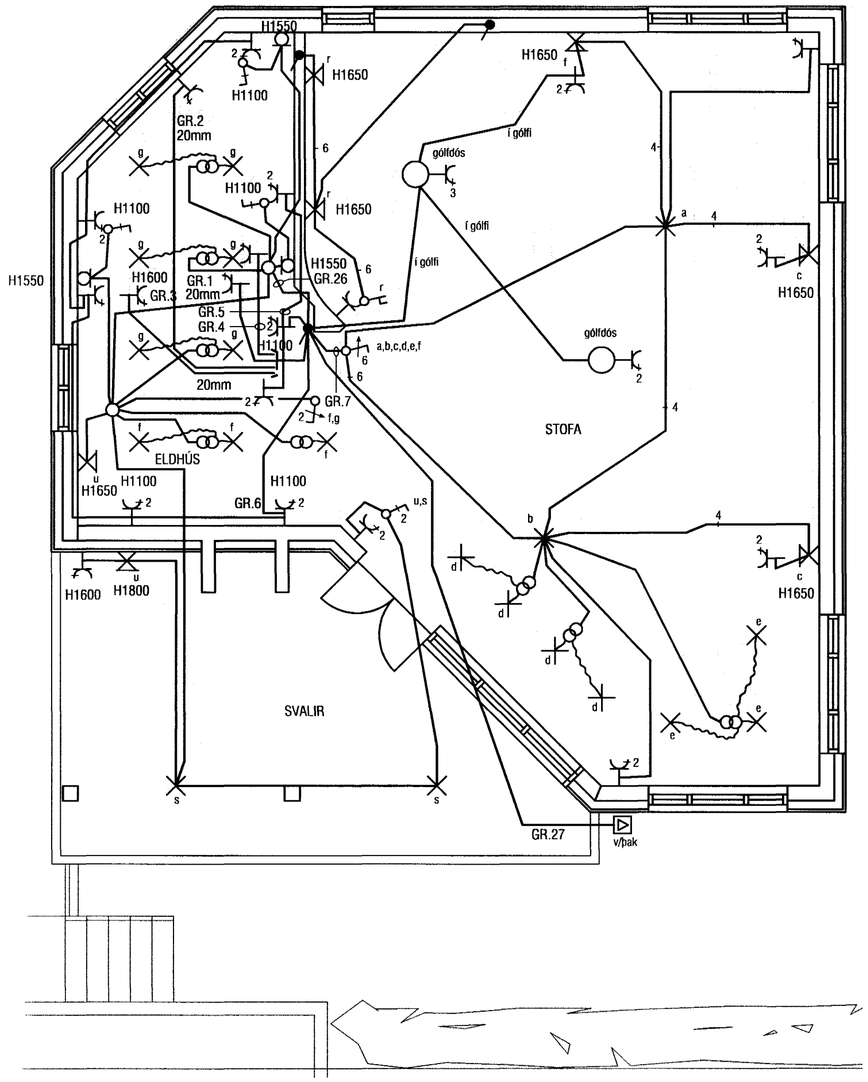

Breytingar			
Nr.	Dags.	Breyting	Sþ.

Hönnuður
FAGTÆKNI EHF
MATTHÍAS SVEINSSON
AKRALIND 6
200 KÓPAVOGI
KT: 110563-2999
SÍMI: 564-1224
GSM: 893-4599

Samþykkt

Verkheiti
GUNNARSSUND 4
HAFNARFIRÐI

Verkhluti
LÁGSPENNA
EFRI HÆÐ

Kvarði
1:50

Dags.
SEPT.2003

Teiknað af
M.S.

Teikning nr.
7