

GRUNNMYND ÞAKVIÐA  
MKV. 1:50

**SKÝRINGAR:**

Útveggi skal jámbinda með #K10 C/C 25 er komi í ytri brún veggjar.  
Steypta innveggi skal járbenda með einföldu neti K10 C/C 25 er komi í miðjan vegg.  
Umhverfis múrop komi 2K12 er nái minnst 50 sm út fyrir op ; nema að annað komi fram á teikningum.

Sperrur standist kröfur um K18.  
Borðaklæðningu skal negla með 3 stk 3" nöglum í hverja sperru.

Sjá almennar skýringar á teikningu nr. 600.  
Sjá snið í burðarvirki á teikningu nr. 604.


Br. nr.	Dags.	Af.	Breyting
(A)			
(B)			
(C)			
(D)			



ÁRMÚLI 36, 108 REYKJAVÍK, SÍMI 568-8866, FAX 568-8878  
Þorsteinn Friðþjófsón, Magnús Þ. Guðmundsson,  
byggingateknifræðingur innanhússarkitekt.  
Kt. 211055-5299 Kt. 240654-5559

**BURKNAVELLIR 11  
HAFNARFJÖRDUR**

Teikningarheiti: GRUNNMYND ÞAKVIÐA

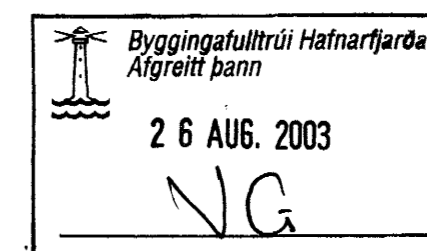

Dags. 23.05.2003. Kvarði 1:50

Hannað þF Teiknað þF Samþ *[Signature]*

Verknr. 02-811 Teikn.nr. 602 Breyt.nr.