
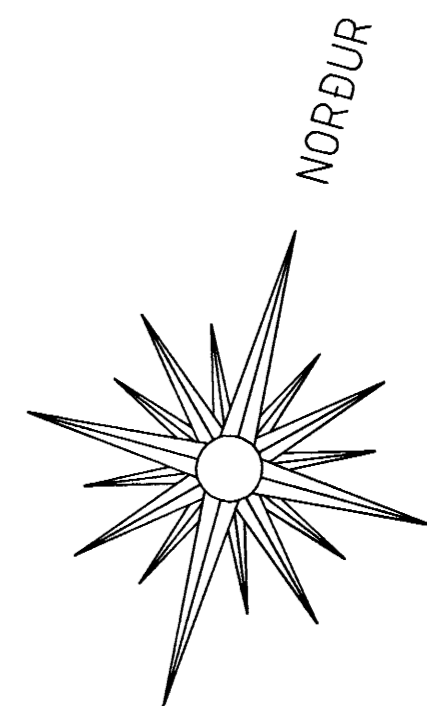
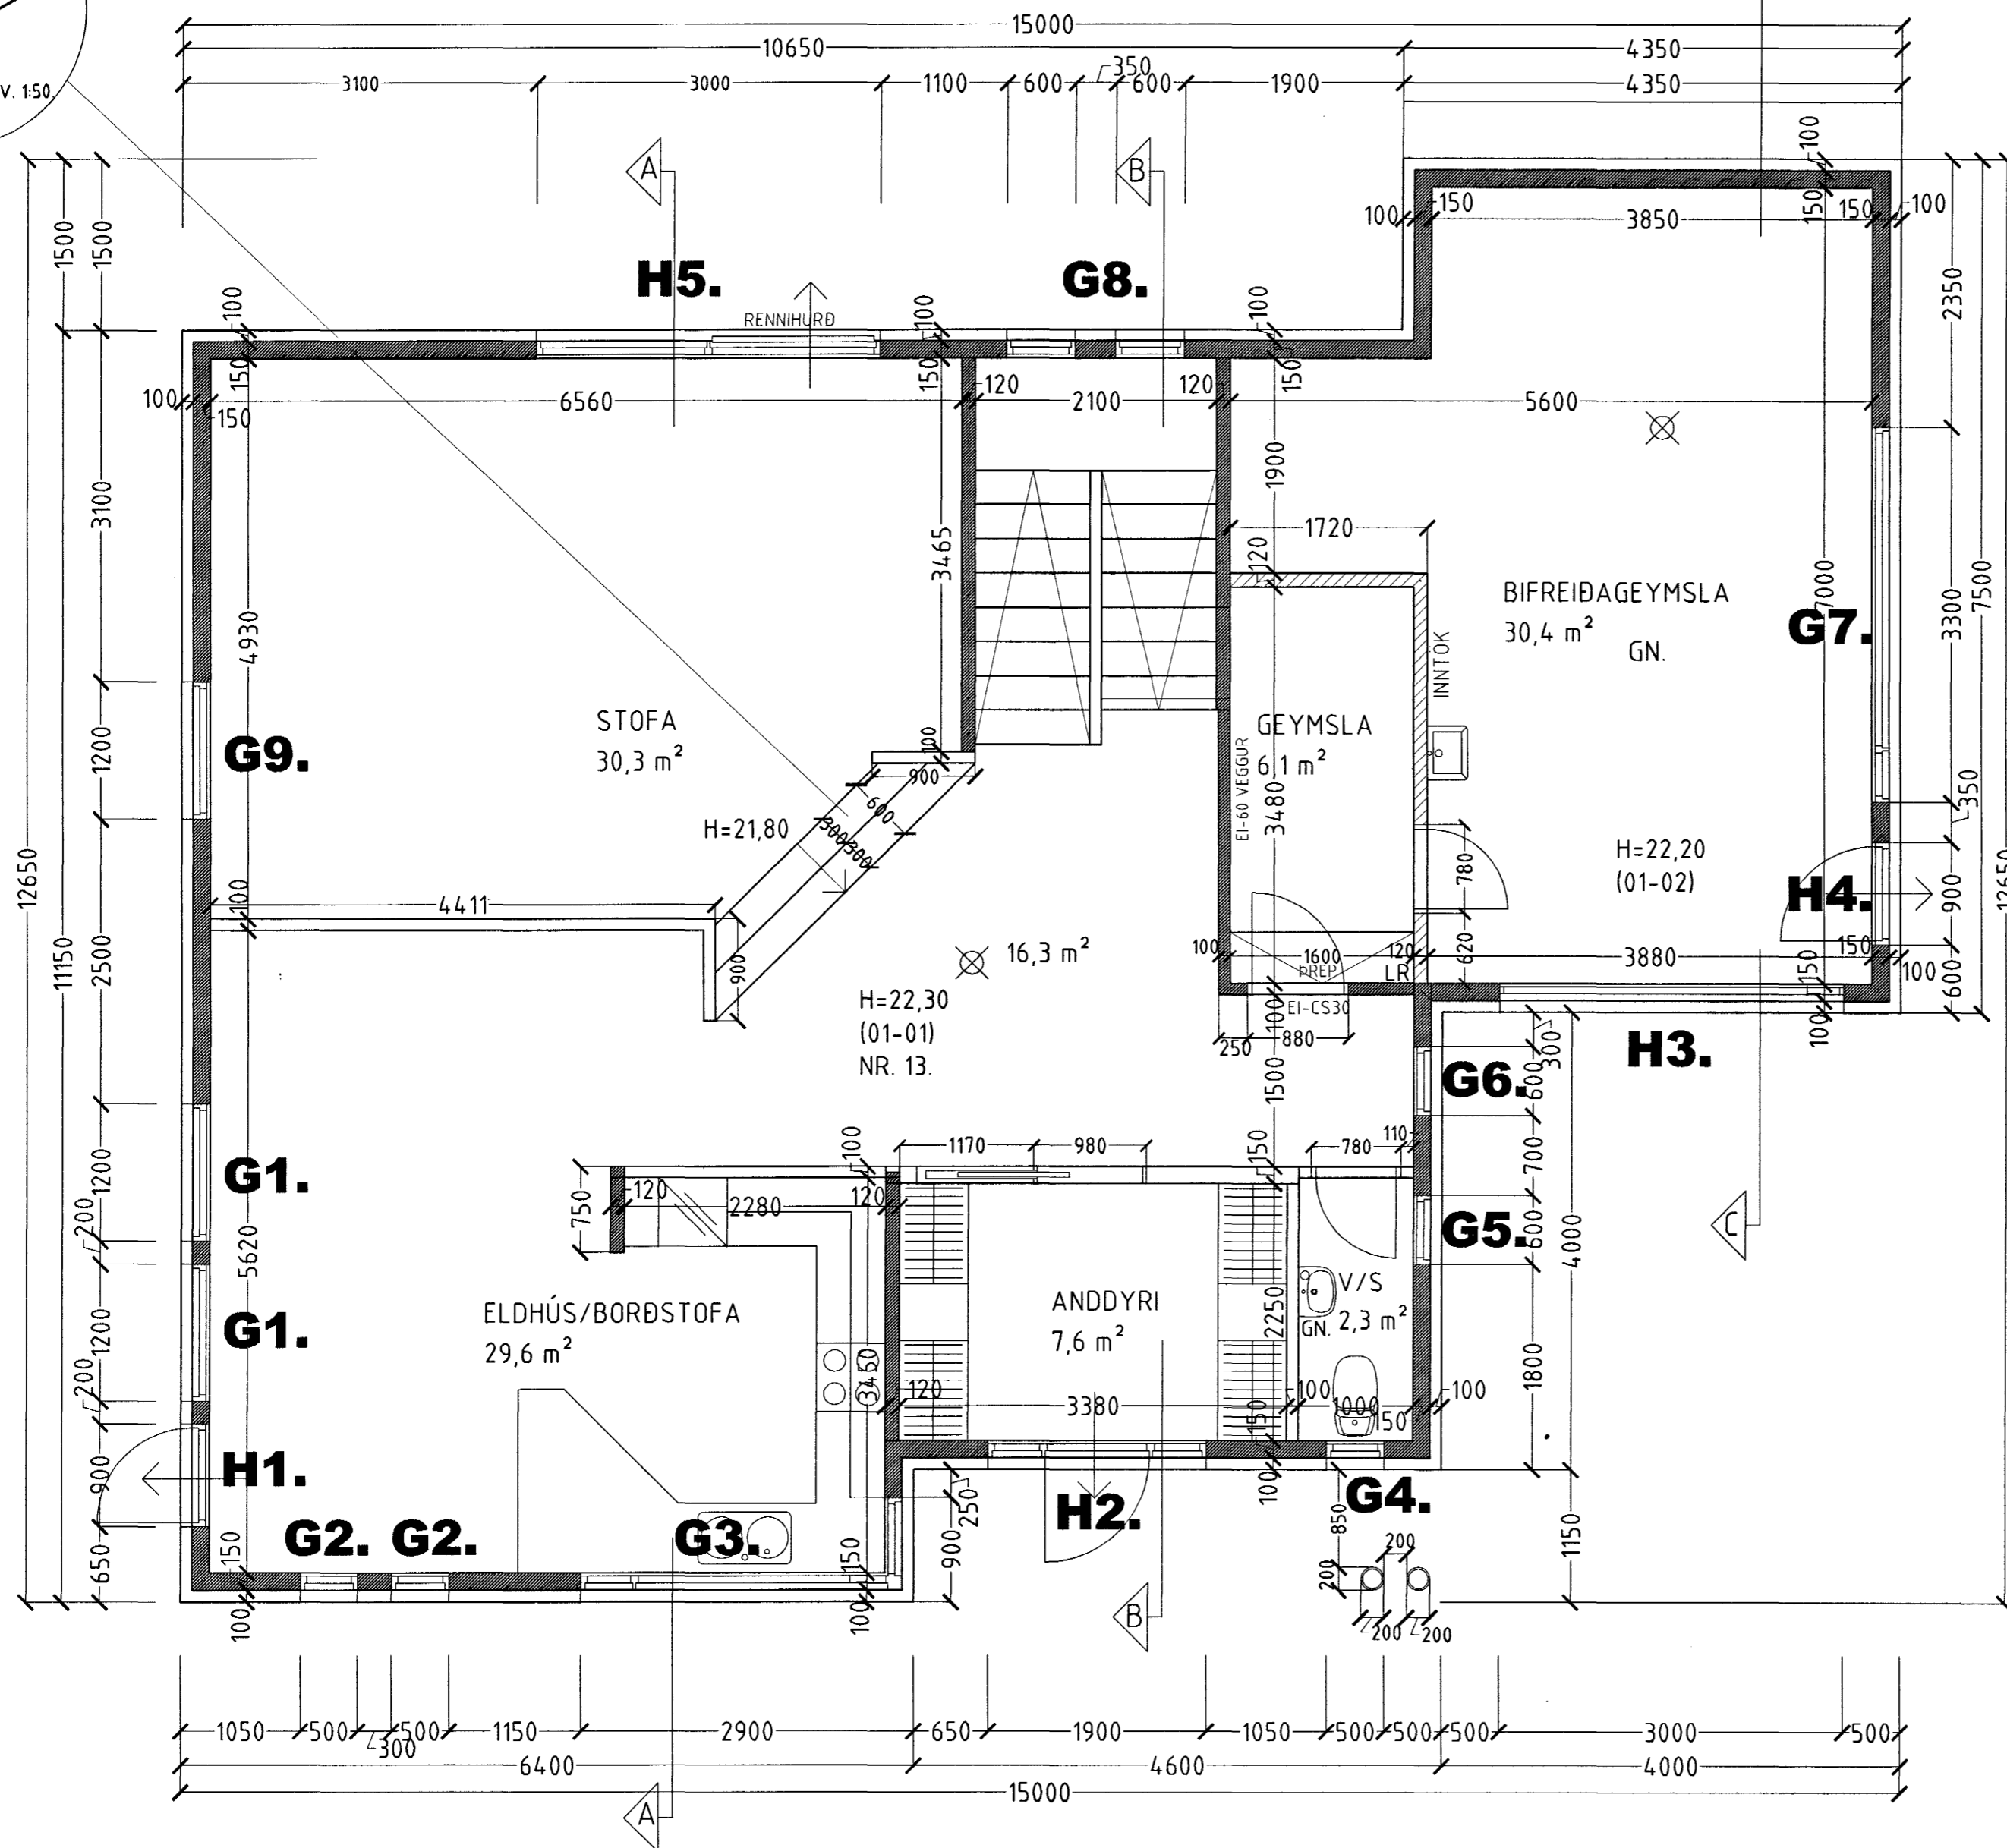


# BLÓMVELLIR 13 HAFNARFIRÐI.

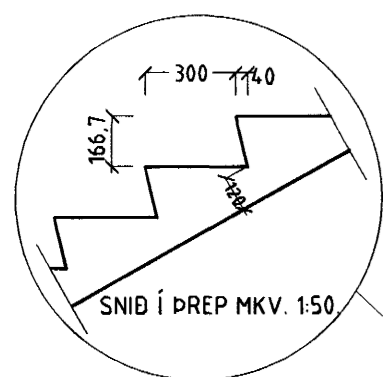

Byggingatulltrúi Hafnarfjarðar  
Afgreitt þann  
20 AUG. 2003  
NG

## BLÓMVELLIR 13 HAFNARFIRÐI.

Sigurður Þorvarðarson byggingafræðingur bfl.  
Teiknistofan Strandgötu 11 220 Hafnarfirði.  
STH teiknistofan ehf. kt. 510298-2769. Kt. aðalhönnuðar: 14.1250-4.189.  
Sími: 5651510. Fax: 5651299. Netfang: teiknistofan@istandia.is

Skýringar:	Séruppdráttur.
Teikning:	Grunnmynd 1. hæð.
Málkvarði:	1 : 50.
Undirskrift:	<i>11/8 03 Sigurður Þorvarðarson</i>
Blað nr: 1 af 8	Dagsetning: 17 janúar 2003.
Breytt:	

GRUNNMYND 1 HÆÐ MKV. 1:50.