



BLÓMVELLIR 13 HAFNARFIRÐI.

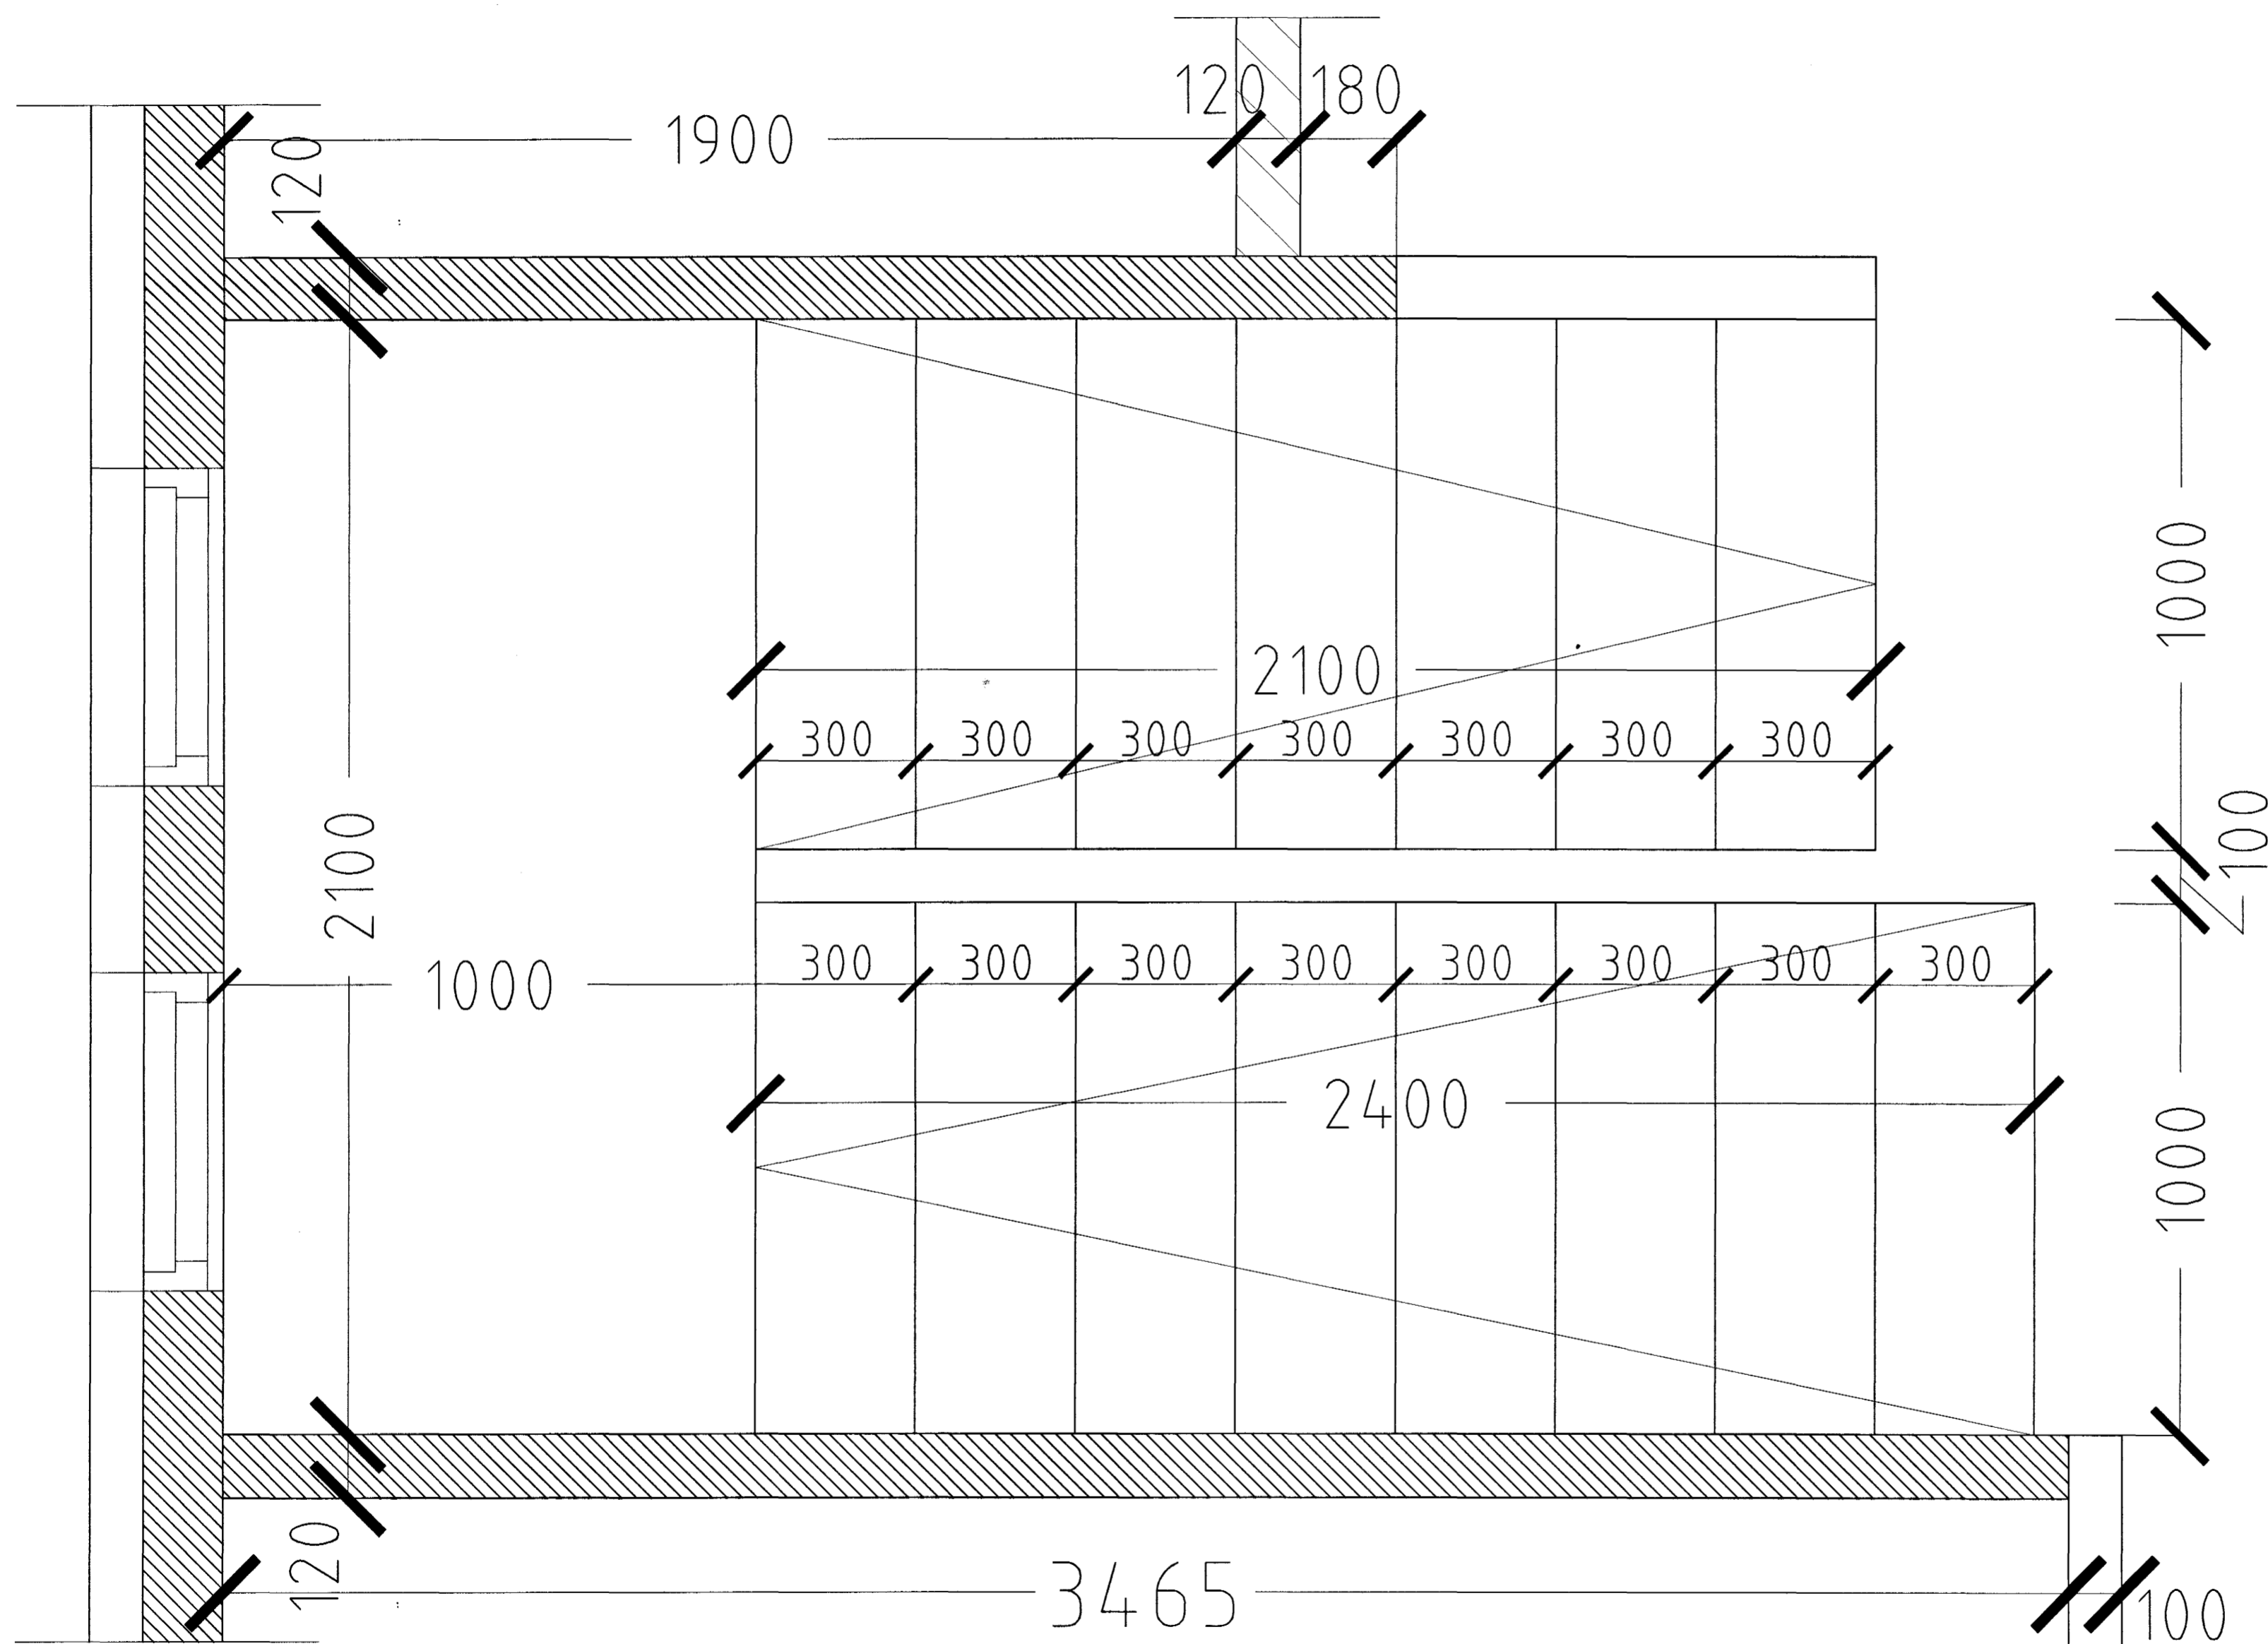

GRUNNMYND STIGI MKV. 1:10.

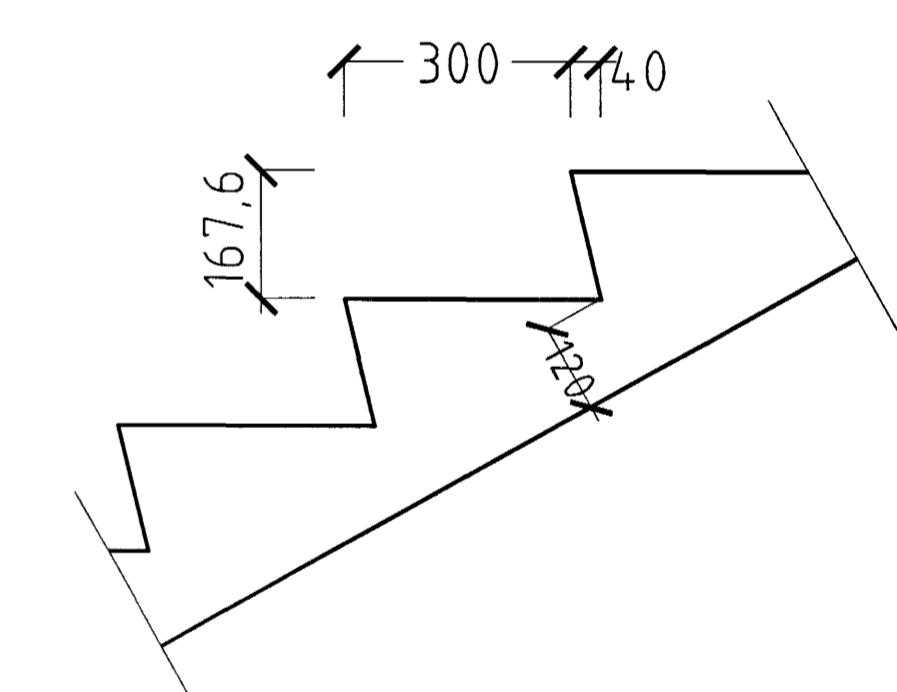

SNIÐ Í ÞREP MKV 1:10.

Byggingafultrúi Hafnarfjarðar
Afgreitt þann
20 AUG. 2003
VG

BLÓMVELLIR 13 HAFNARFIRÐI.

Sigurður Þorvarðarson byggingafræðingur b.f.í.
Teiknistofan Strandgötu 11 220 Hafnarfirdi.
STH teiknistofan ehf. kt. 510298-2769. Kf. aðalhönnuðar: 14.1250-4.189.
Sími: 5651510. Fax: 5651299. Netfang: teiknistofan@islandia.is

Skýringar:	Séruppráttur.
Teikning:	Stigateikning.
Mælikvarði:	1:10.
Undirskrift:	<i>VG</i>
Blað nr: 6 af 8.	Dagsetning: 17 janúar 2003.
Breytt:	