



PLATA YFIR 2. - 4. HÆÐ, GRUNNMYND. 1:50

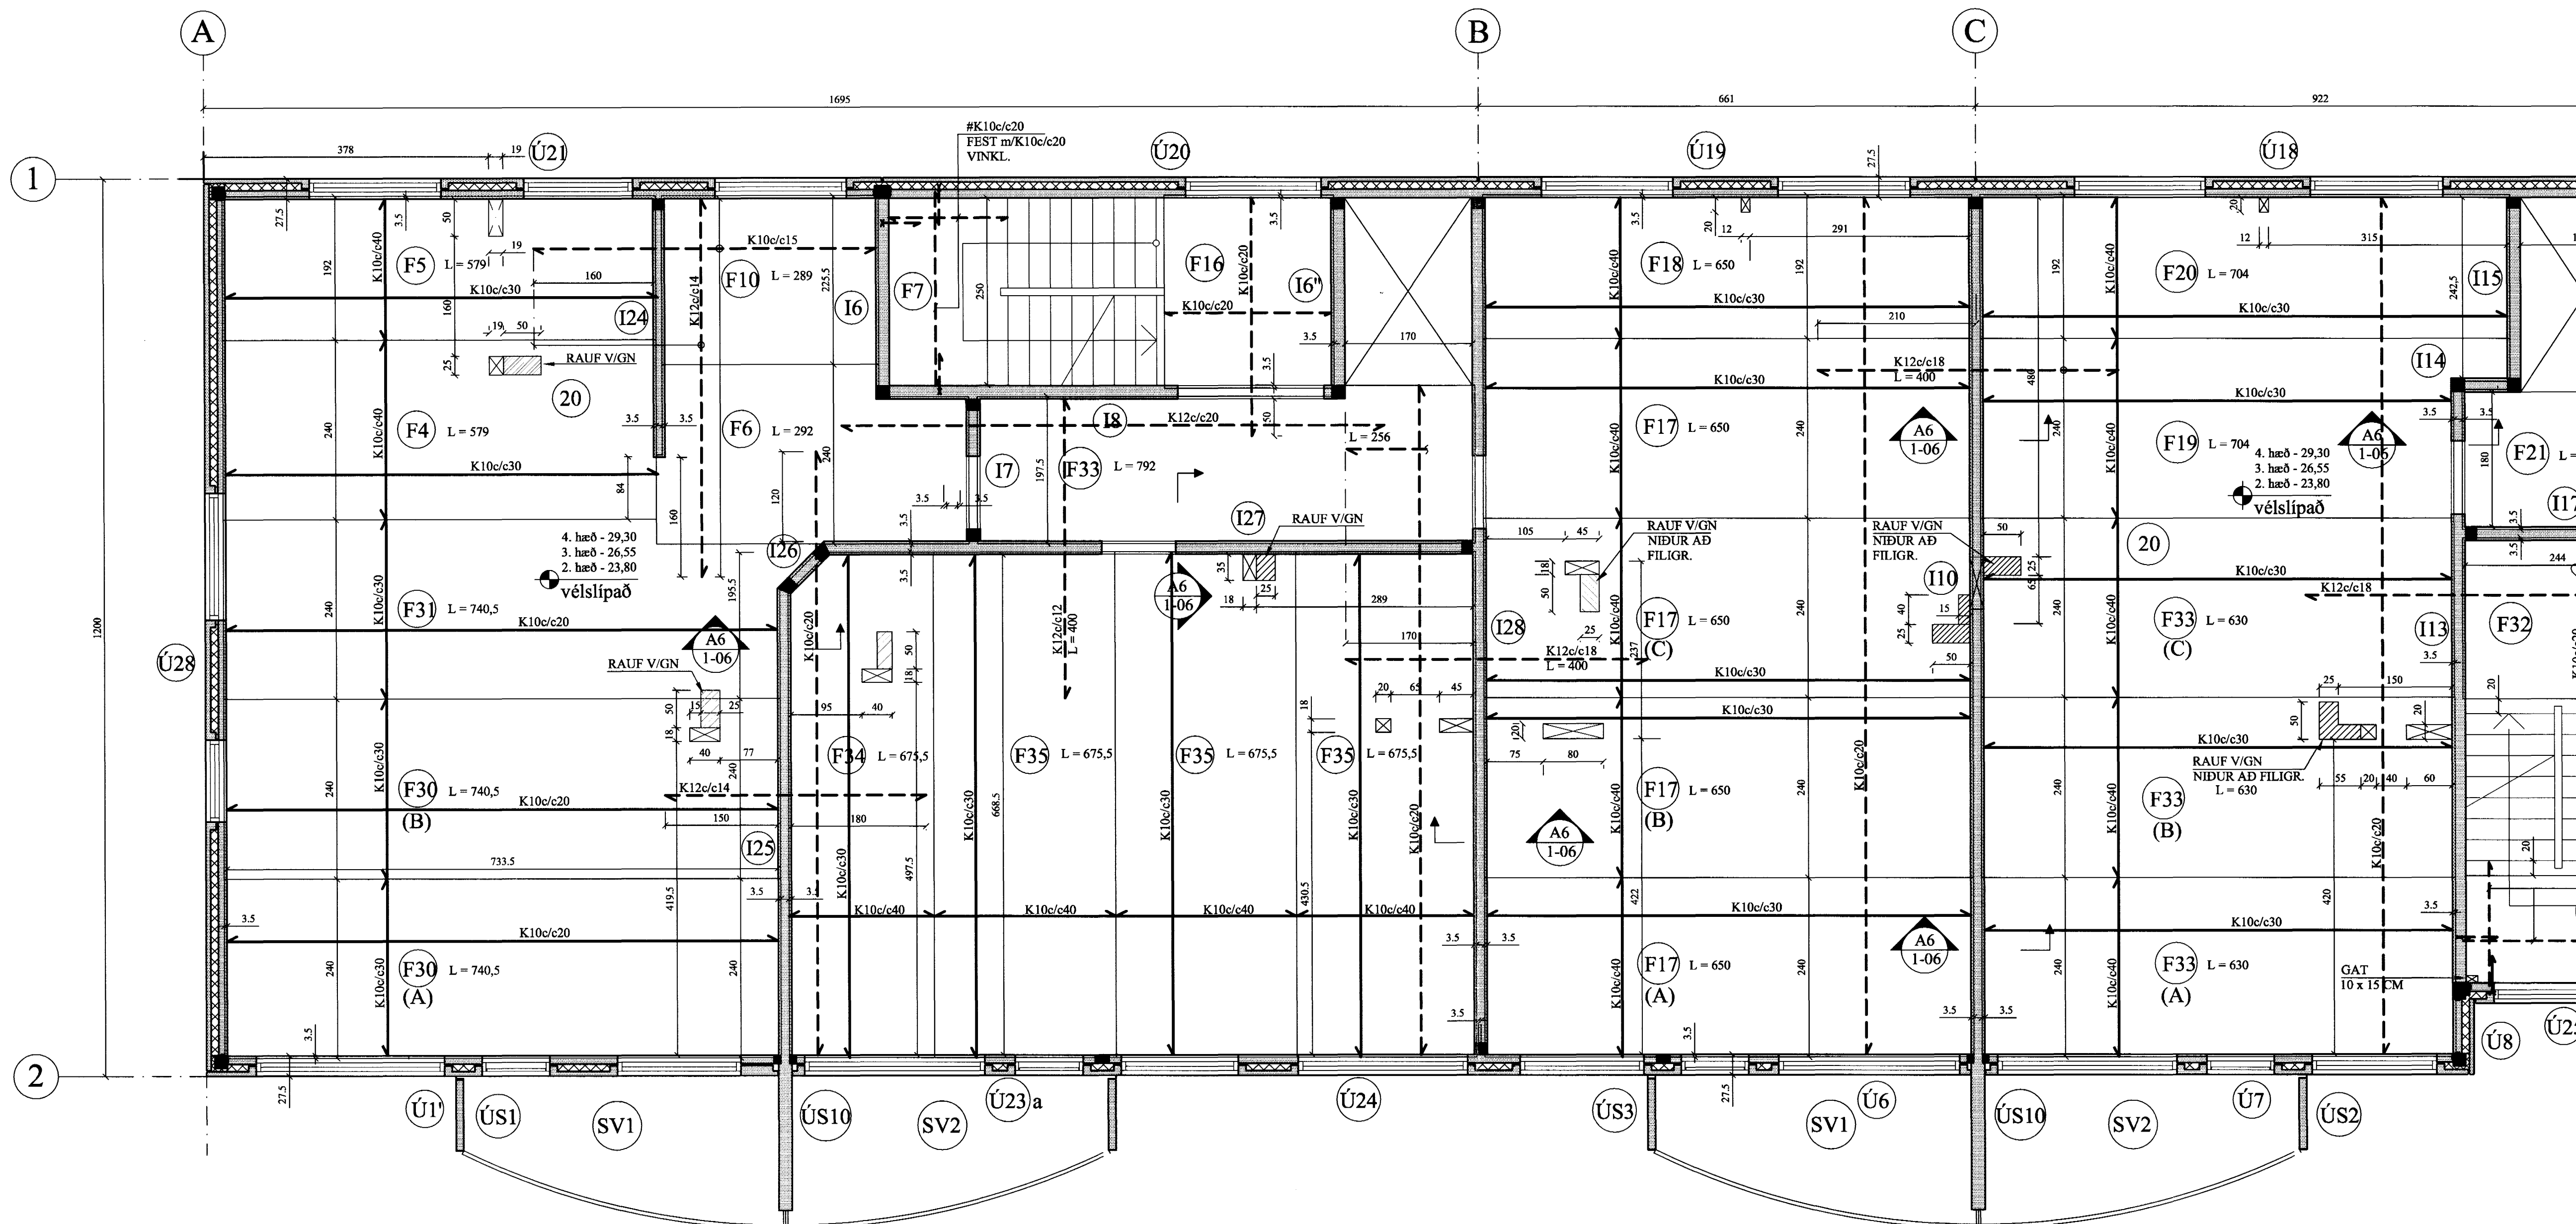

FRAMHALD, SJÁ
TEIKN. NR. 1-08

1:20

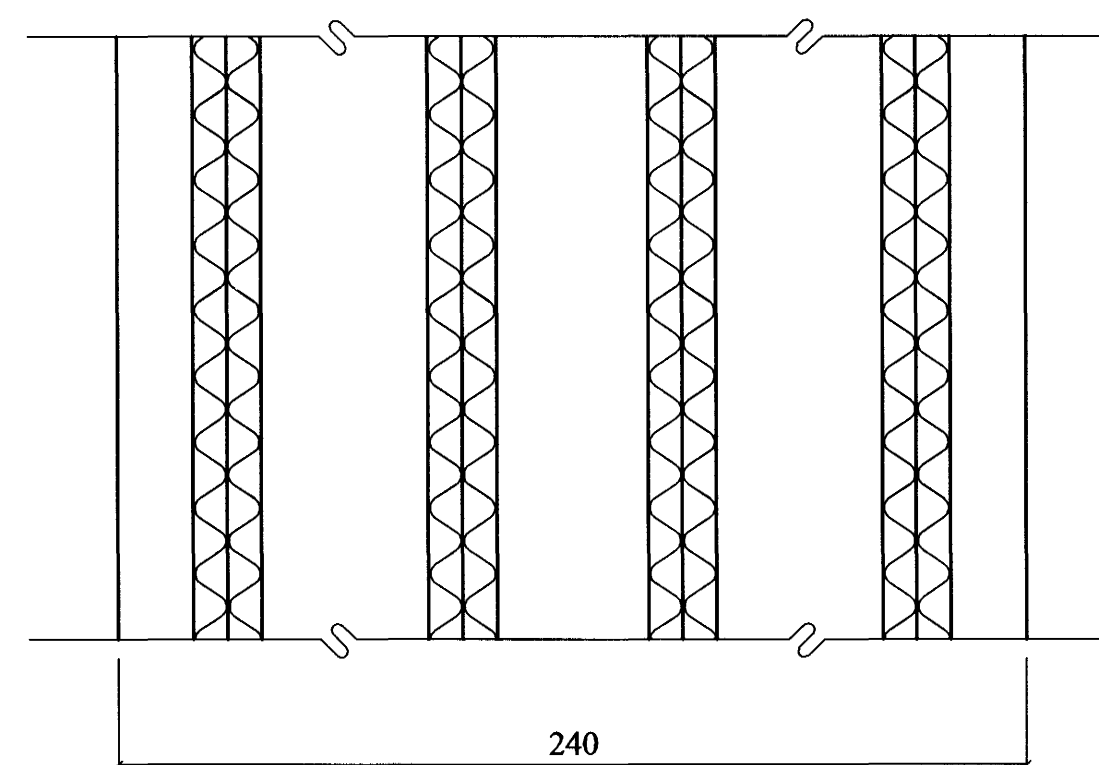


JÁRNUN FILIGRANPLATNA.

SAMA GILDIR FYRIR PLÖTUR MEÐ
AÐRA BREIDD EN 240 CM.

1:10

K10c/c18 (F4, F5), (F24, F25, F27),
(F17-F20, F30, F31, F34, F35)
K10c/c30 (AÐRAR EIN.)
FYR SAMSKEYTI
L = 80 CM

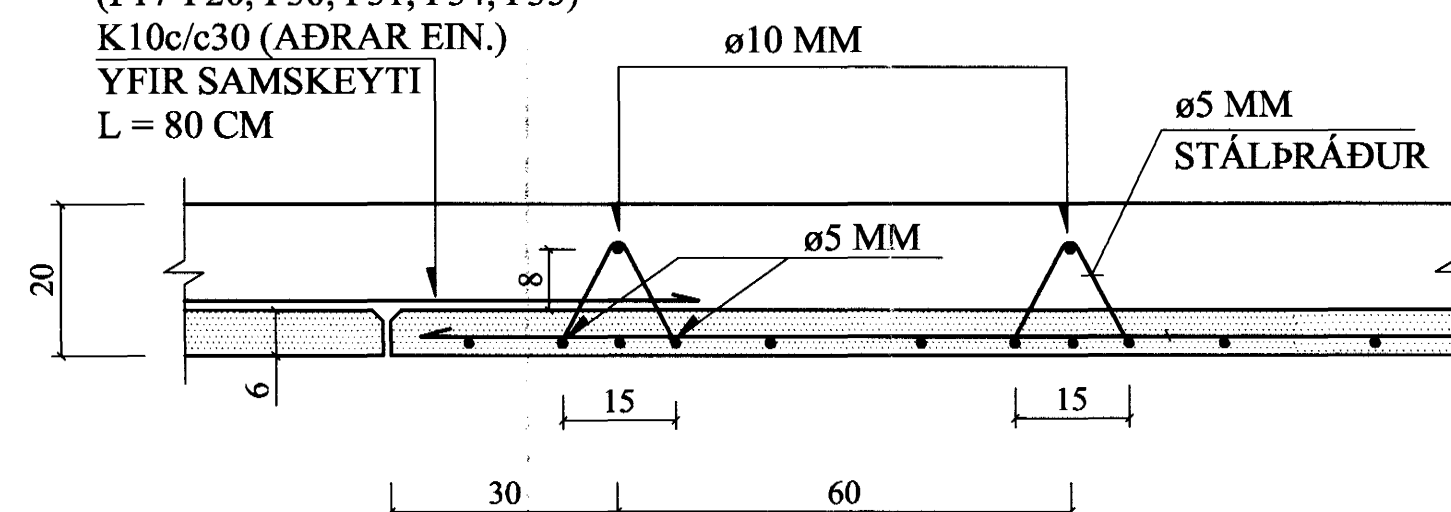

SKÝRINGAR FYRIR FILIGRANPLÖTUEIN.:

Í BOTNI FILIGRANEINGA SKAL LEGGJA K189 BENDINET.
JÁRNABINDING SÚ, SEM NAUÐSYNLEG ER UMFRAM ÞÁ
BENDINGU ER SÝND Á GRUNNMYND.

ÞYKKT PLÖTUEINGA SKAL VERA 6 cm.
HULA Á JÁRNUM = 2 cm

ÞÉTTLEIKI SKERTENGIJÁRNA SKAL VERA ÞAÐ MIKILL AD
FULLKOMIN SAMVERKUN VIÐ ÁSTEYPULAG SÉ TRYGGÐ.

← TÁKNAR STEFNU NEÐSTU JÁRNBINDINGAR.

STEPUGÆÐI: S - 250
SJÁ ANNARS SKÝRINGAR TEIKN. NR. 1-01

Bygginguáttíðil Hafnarfjarðar
Algreitt bann
26 AUG. 2003
VG

BREYTINGAR

TILVÍSANIR:
SKÝRINGAR..... SJÁ TEIKN. NR. 1-01

ATH: *Jón Kr.*
HEILDREGIN JÁRN Í NEÐRI BRÚN
ERU JÁRN Í FÍLIGRANEINGUM
TIL VIÐBÓTAR K189 BENDINETI.

Reikn.	Jón Kr.	MARS '03	Útgefið:	06.04.2003
Teikn.	JSS/RMJ	MARS '03	Kvarði:	1:50
Ath.				
Samþ.				

BERJAVELLIR 6, Hafnarf. Nr. 1-07
Verkliuti
PLATA YFIR 2.-4. HÆÐ,
GRUNNMYND.
Samp. *Jón Kr.*
Jón Kristjánsson
Fyrir
Hverfisgata 76
101 Reykjavík
Sími: 551-9820 Fax: 963-2154
Netfang: jkr@aimnet.is
http://www.vk.is