


PLATA YFIR 2. og 3. HÆÐ, GRUNNMYND. 1:50

FRAMHALD, SJÁ
TEIKN. NR. 1-07

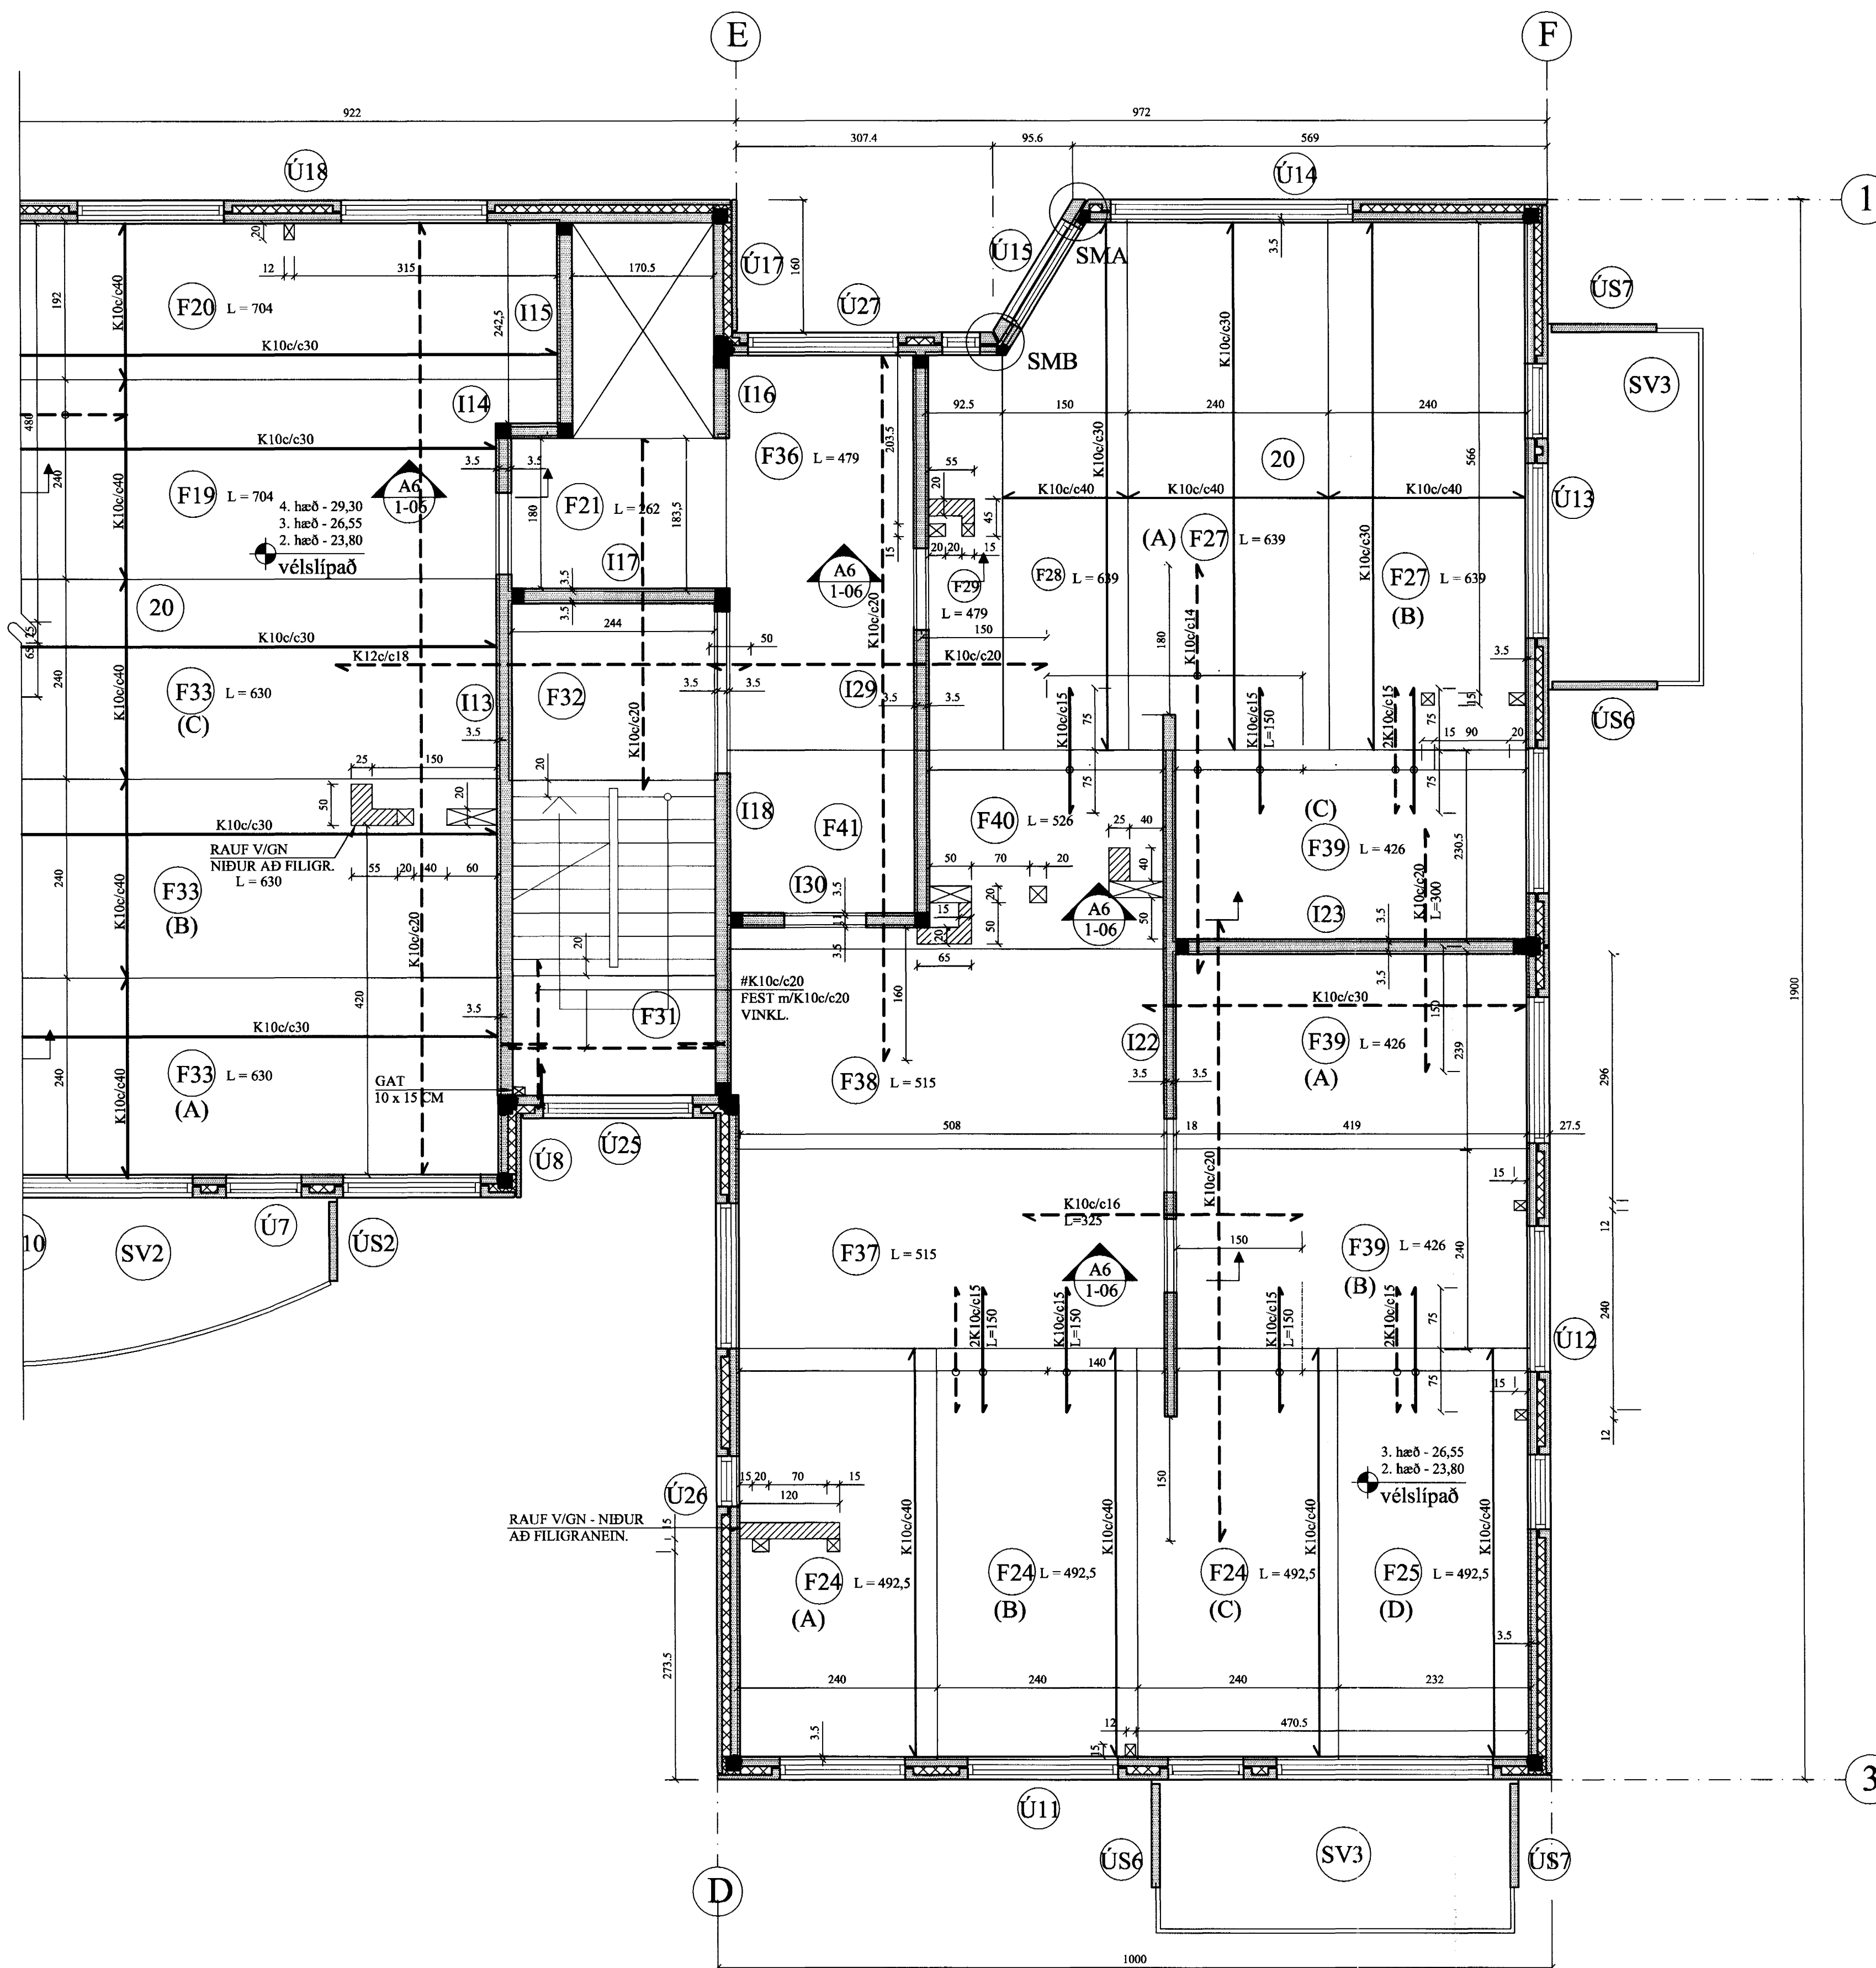

Breytingar	

TILVÍSANIR:
SKÝRINGAR..... SJÁ TEIKN. NR. 1-01

ATH:
HEILDREGIN JÁRN Í NEÐRI BRÚN
ERU JÁRN Í FÍLGRANEININGUM
TIL VIÐBÓTAR K189 BENDINETI.

Reikn.	Jón Kr.	MARS '03	Útgefið:	06.04.2003
Teikn.	JSS/RMJ	MARS '03	Kvarði:	1:50
Ath.				
Samb.				

Byggingaútlitir Hafnarfjarðar
Afgreitt þann
26 AUG. 2003
VG

BERJAVELLIR 6, Hafnarf. Nr. 1-08

Verkhúti
PLATA YFIR 2.-3. HÆÐ,
GRUNNMYND,
FRAMHALD
Samb.
Jón Kristjánsson

Jón Kristjánsson
Byggingaendradregur
FVFI
Hverfisgata 76
101 Reykjavík
Sími: 551-9820 Gem: 863-2154
Kt: 210754-4829
Netfang: jkris@salmet.is
http://www.vg.is