



PLATA YFIR 5. HÆÐ, GRUNNMYND. 1:50

ÞAKPLATA

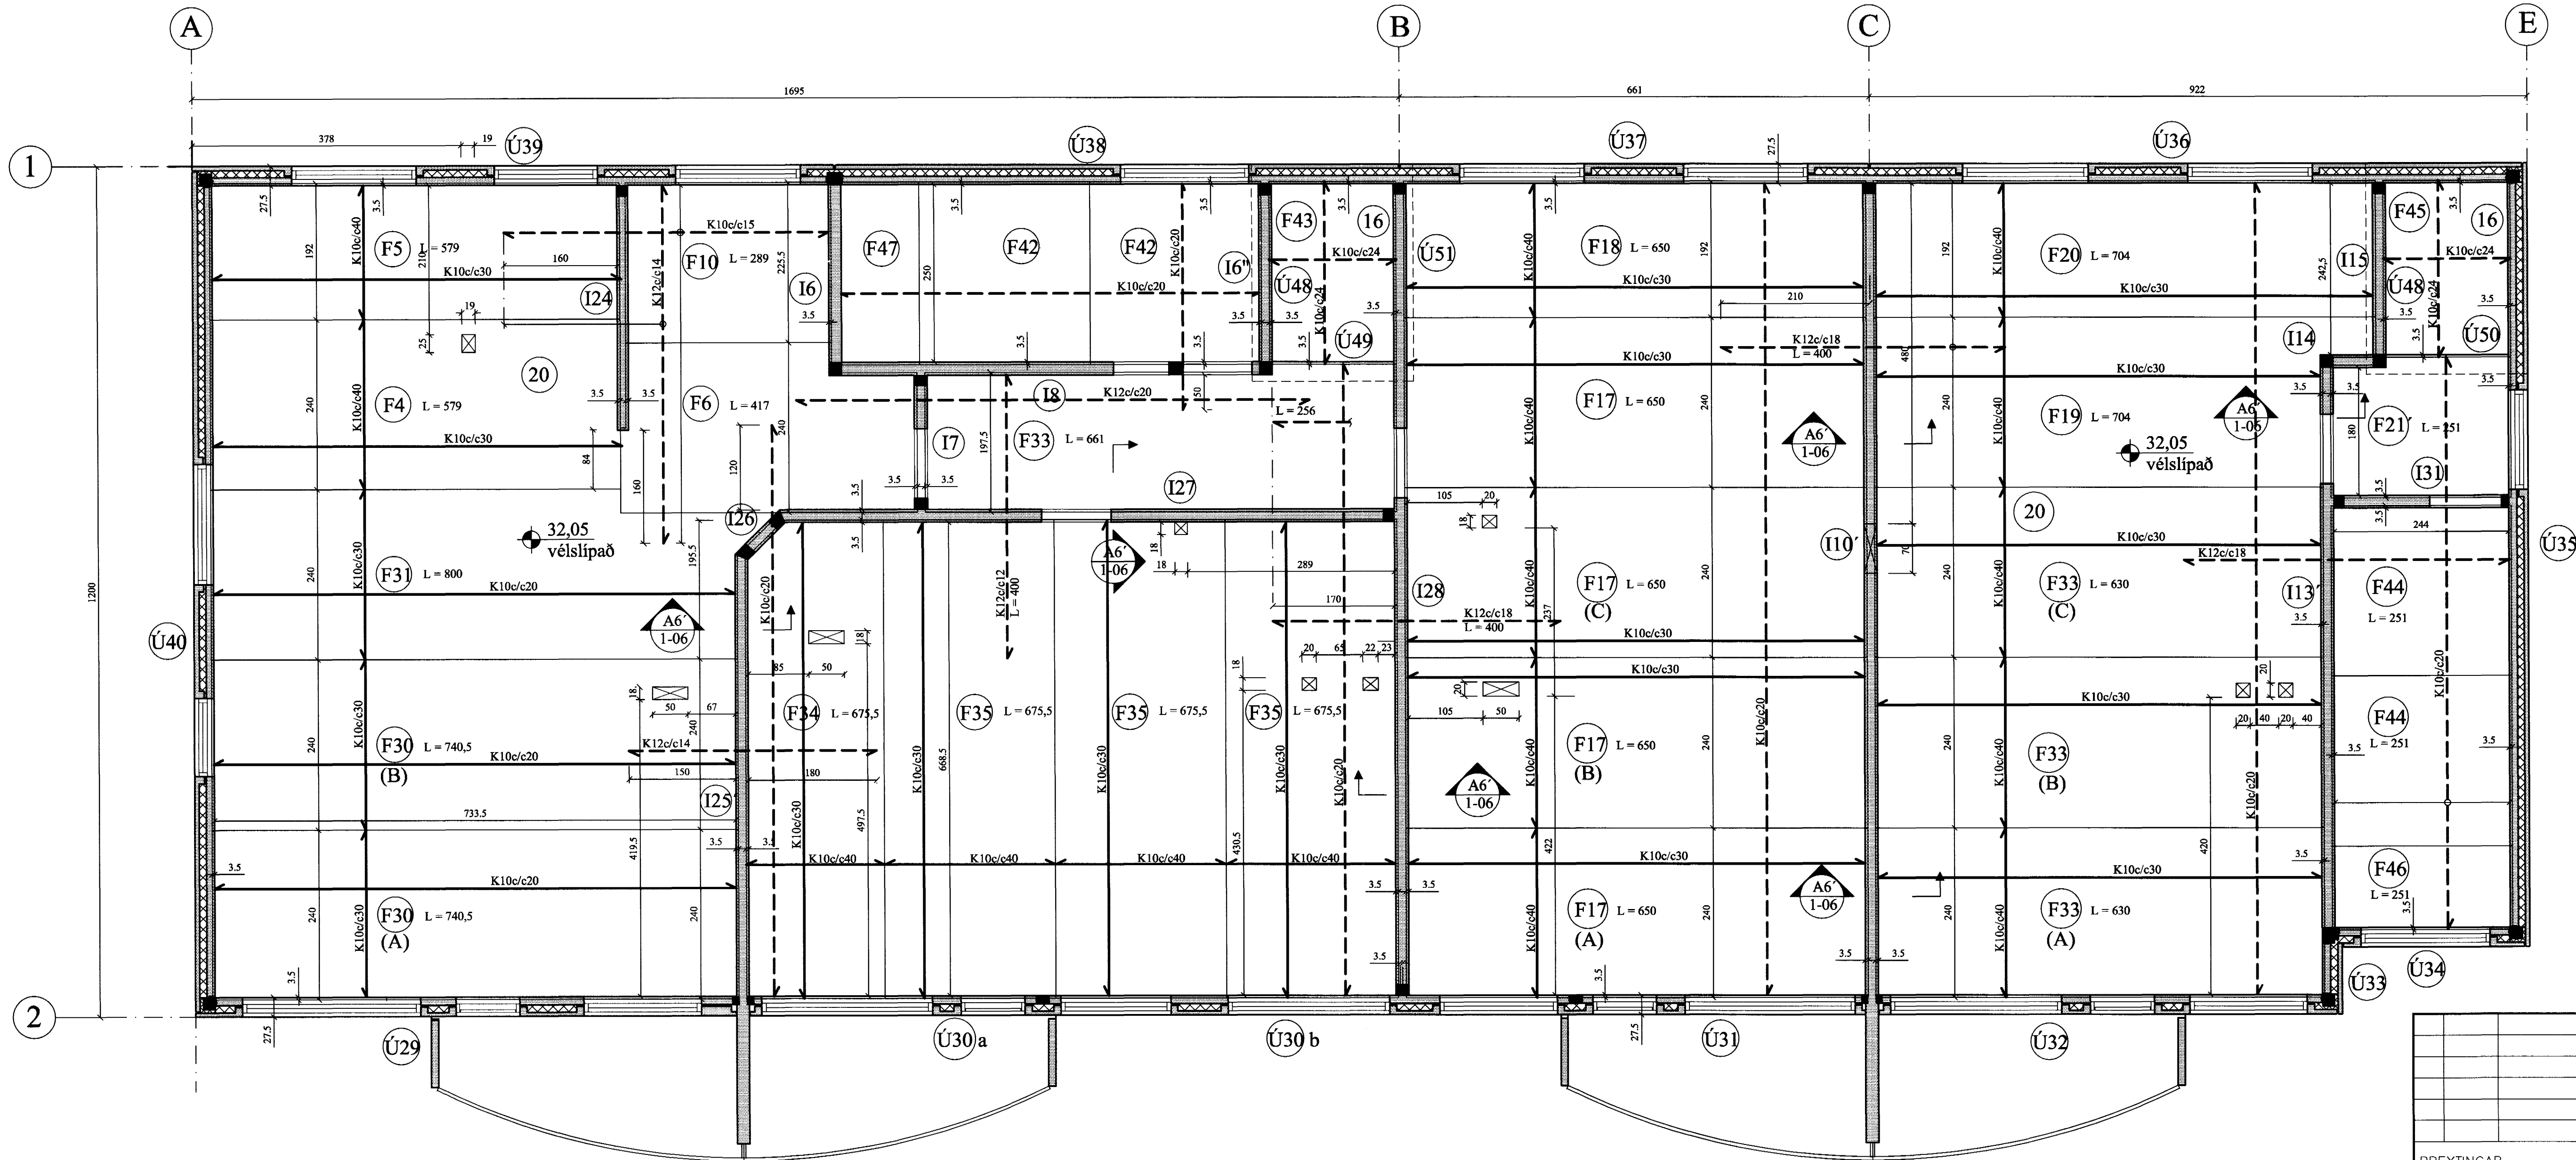

1:20

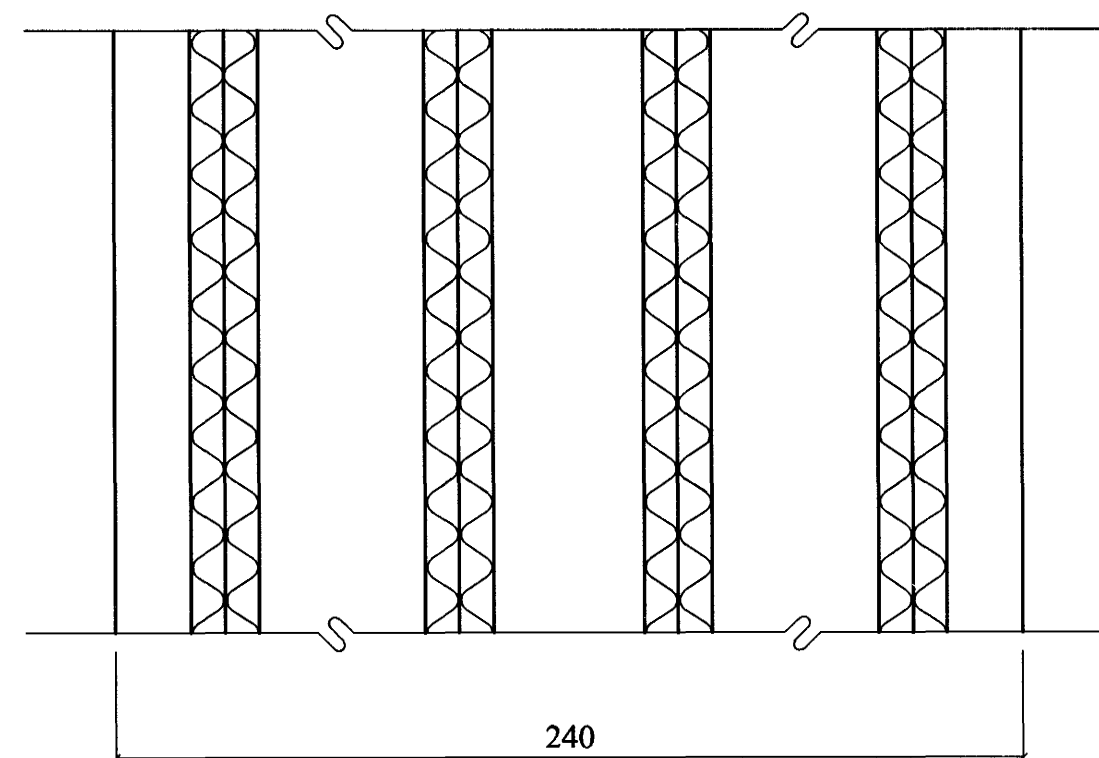


JÁRNUN FILIGRANPLATNA.

SAMA GILDIR FYRIR PLÖTUR MEÐ
AÐRA BREIDD EN 240 CM.

1:10

K10c/c18 (F4, F5), (F24,F25, F27),
(F17-F20, F30, F31, F34, F35)
K10c/c30 (ADRAR EIN.)
FYRIR SAMSKYTTI
L = 80 CM

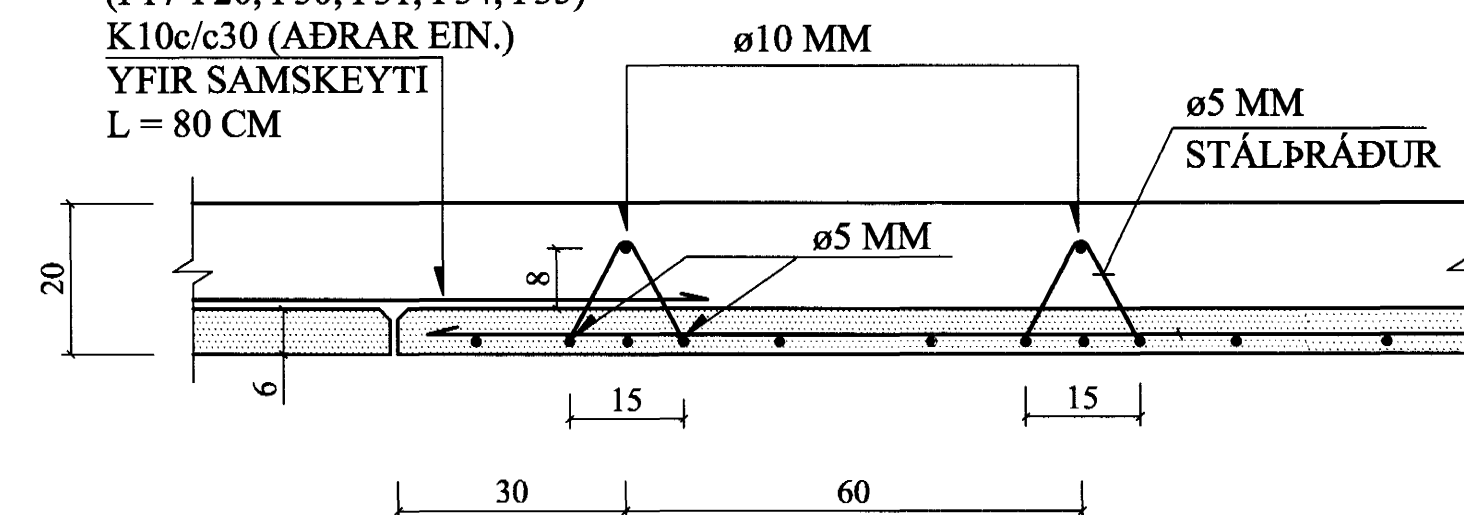

SKÝRINGAR FYRIR FILIGRANPLÖTUEIN.:

Í BOTNI FILIGRANEININGA SKAL LEGGJA K189 BENDINET.
JÁRNABINDING SÚ, SEM NAUÐSYNLEG ER UMFRAM ÞÁ
BENDINGU ER SÝND Á GRUNNMYND.

ÞYKKT PLÖTUEININGA SKAL VERA 6 cm.
HULA Á JÁRNUM = 2 cm

ÞÉTTLEIKI SKERTENGIJÁRNA SKAL VERA ÞAÐ MIKILL AÐ
FULLKOMIN SAMVERKUN VIÐ ÁSTEYPULAG SÉ TRYGGÐ.

← TÁKNAR STEFNU NEÐSTU JÁRNBINDINGAR.

STEPUGÆÐI: S - 250
SJÁ ANNARS SKÝRINGAR TEIKN. NR. 1-01

Byggingatillit Hálfarjörð
Alfreit Þann
26 AUG. 2003
VG

BREYTINGAR

TILVÍSANIR:

SKÝRINGAR..... SJÁ TEIKN. NR. 1-01

| | | | | |
|--------|---------|----------|----------|------------|
| Reikn. | Jón Kr. | MARS '03 | Útgáfud: | 06.07.2003 |
| Teikn. | Jóhanna | MARS '03 | Kvarði: | 1:50 |
| Ath. | | | | |
| Samþ. | | | | |

BERJAVELLIR 6, Hafnarf. Nr. 1-09

Verkhluti
PLATA YFIR 5. HÆÐ,
GRUNNMYND.
Samþ.
Jón Kristjánsson
Byggingarverndingur
FVFI
Skúlagata 16
101 Reykjavík
Sími: 551-8820 Gsm: 863-2154
Netfang: jkris@simnet.is
http://www.vkj.is