


PLATA YFIR 4. HÆÐ, GRUNNMYND. 1:50

FRAMHALD, SJÁ
TEIKN. NR. 1-07

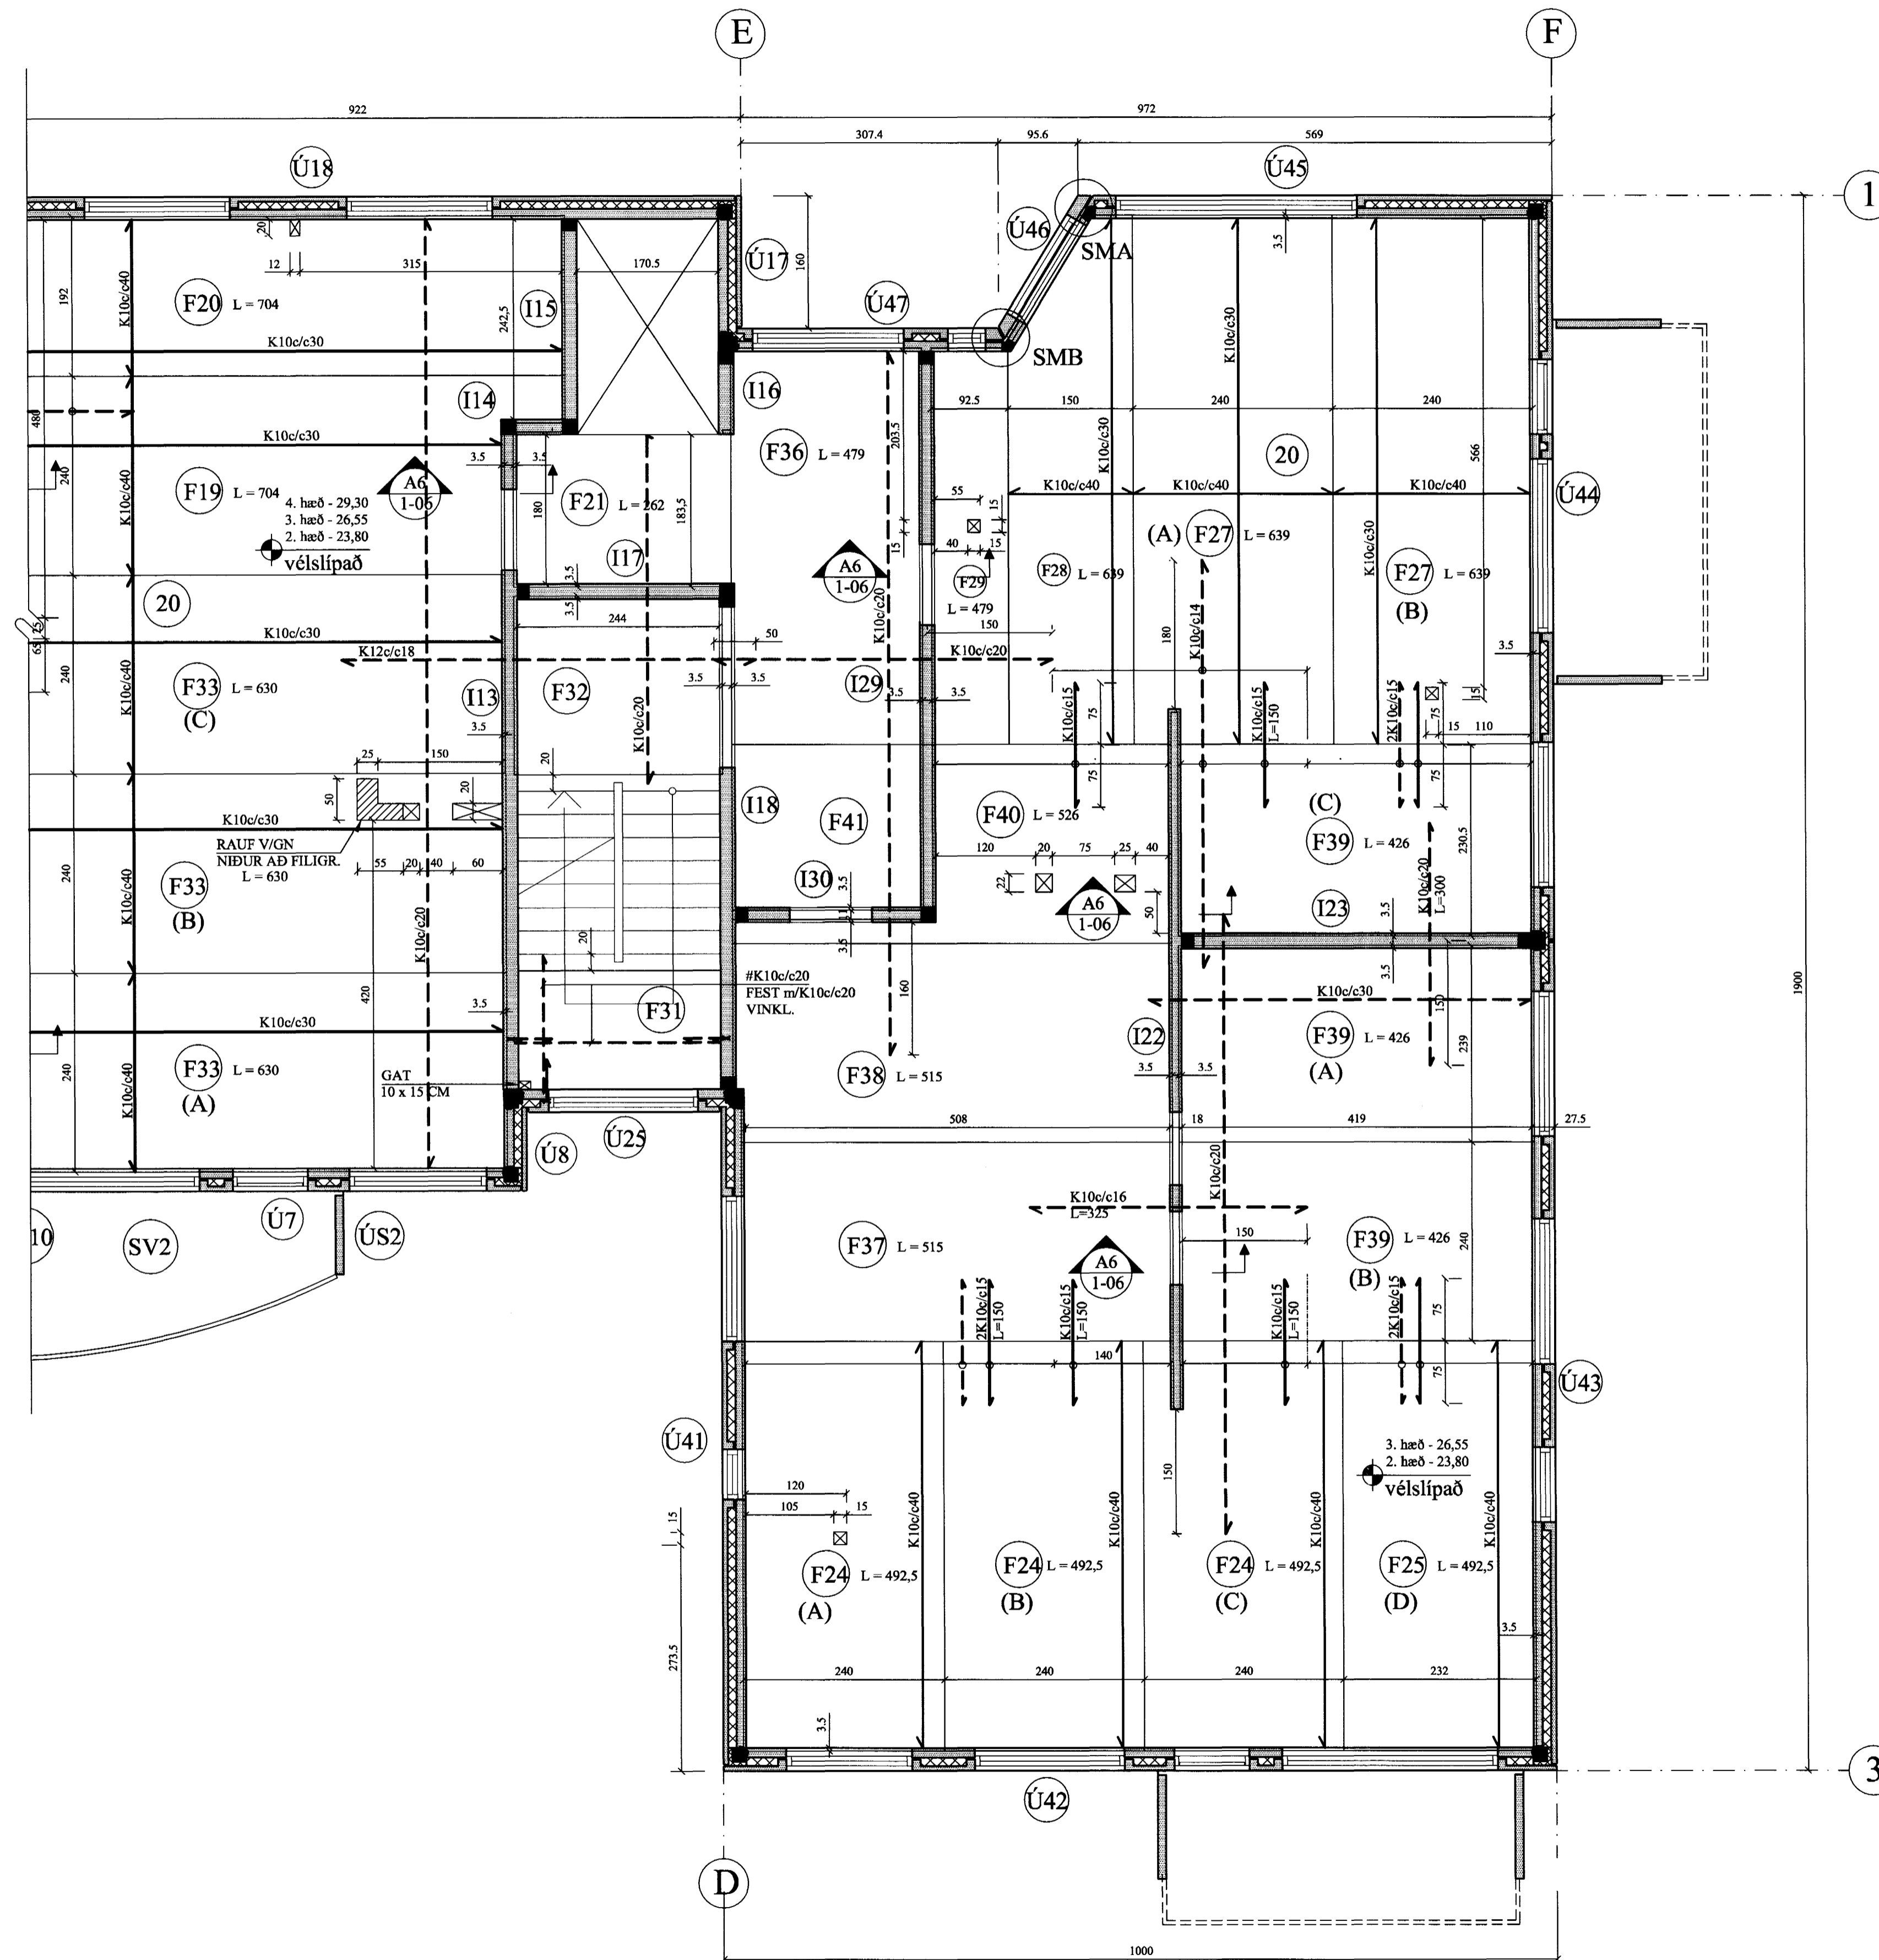

BREYTINGAR	

TILVÍSANIR:
SKÝRINGAR..... SJÁ TEIKN. NR. 1-01

ATH:
HEILDREGIN JÁRN Í NEDRI BRÚN
ERU JÁRN Í FÍLIGRANEINGUM
TIL VIÐBÓTAR K189 BENDINETI.

Reikn.	Jón Kr.	MARS '03	Útgefið:	06.07.2003
Teikn.	JSS/RMJ	MARS '03	Kvarði:	1:50
Ath.				
Samb.				

BERJAVELLIR 6, Hafnarf. Nr. 1-30

Verkhúti
PLATA YFIR 4. HÆÐ,
GRUNNMYND,
FRAMHALD.
Samb.
Jón Kristjánsson

Jón Kristjánsson
Byggingarverksmiðingur
F.V.F.I.
Skúlagata 19
101 Reykjavík
Sími: 551-9600 Sími: 863-2154
Kí: 210754-4829
Netfang: jkris@simnet.is
http://www.vk.is

