



GRUNNMYND 1.HÆÐAR OG LOFT 1:50

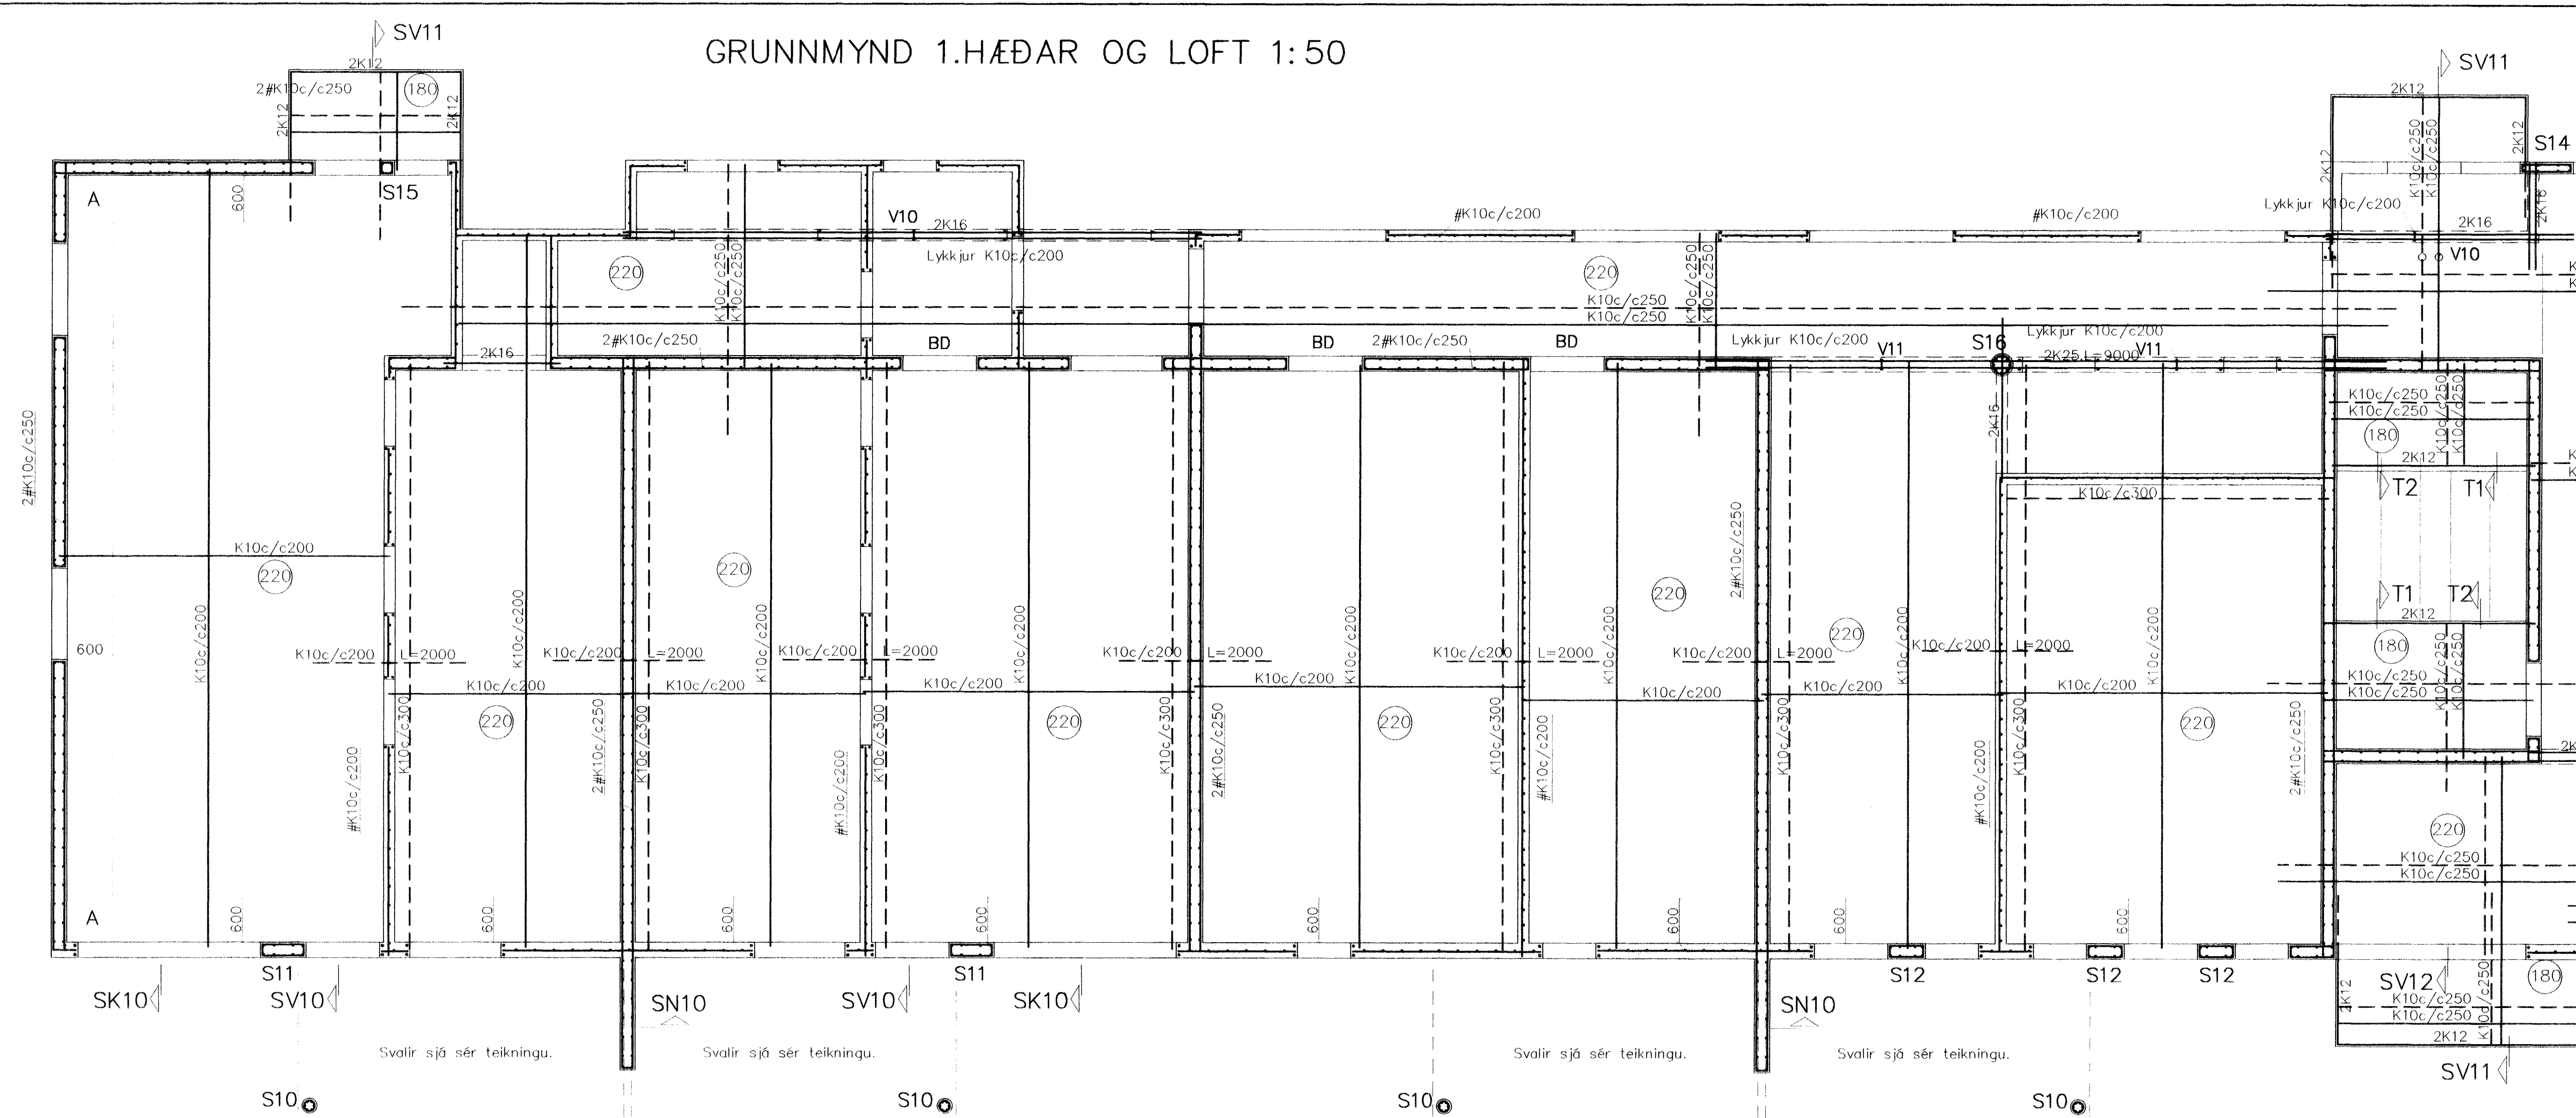

SK1 1:50

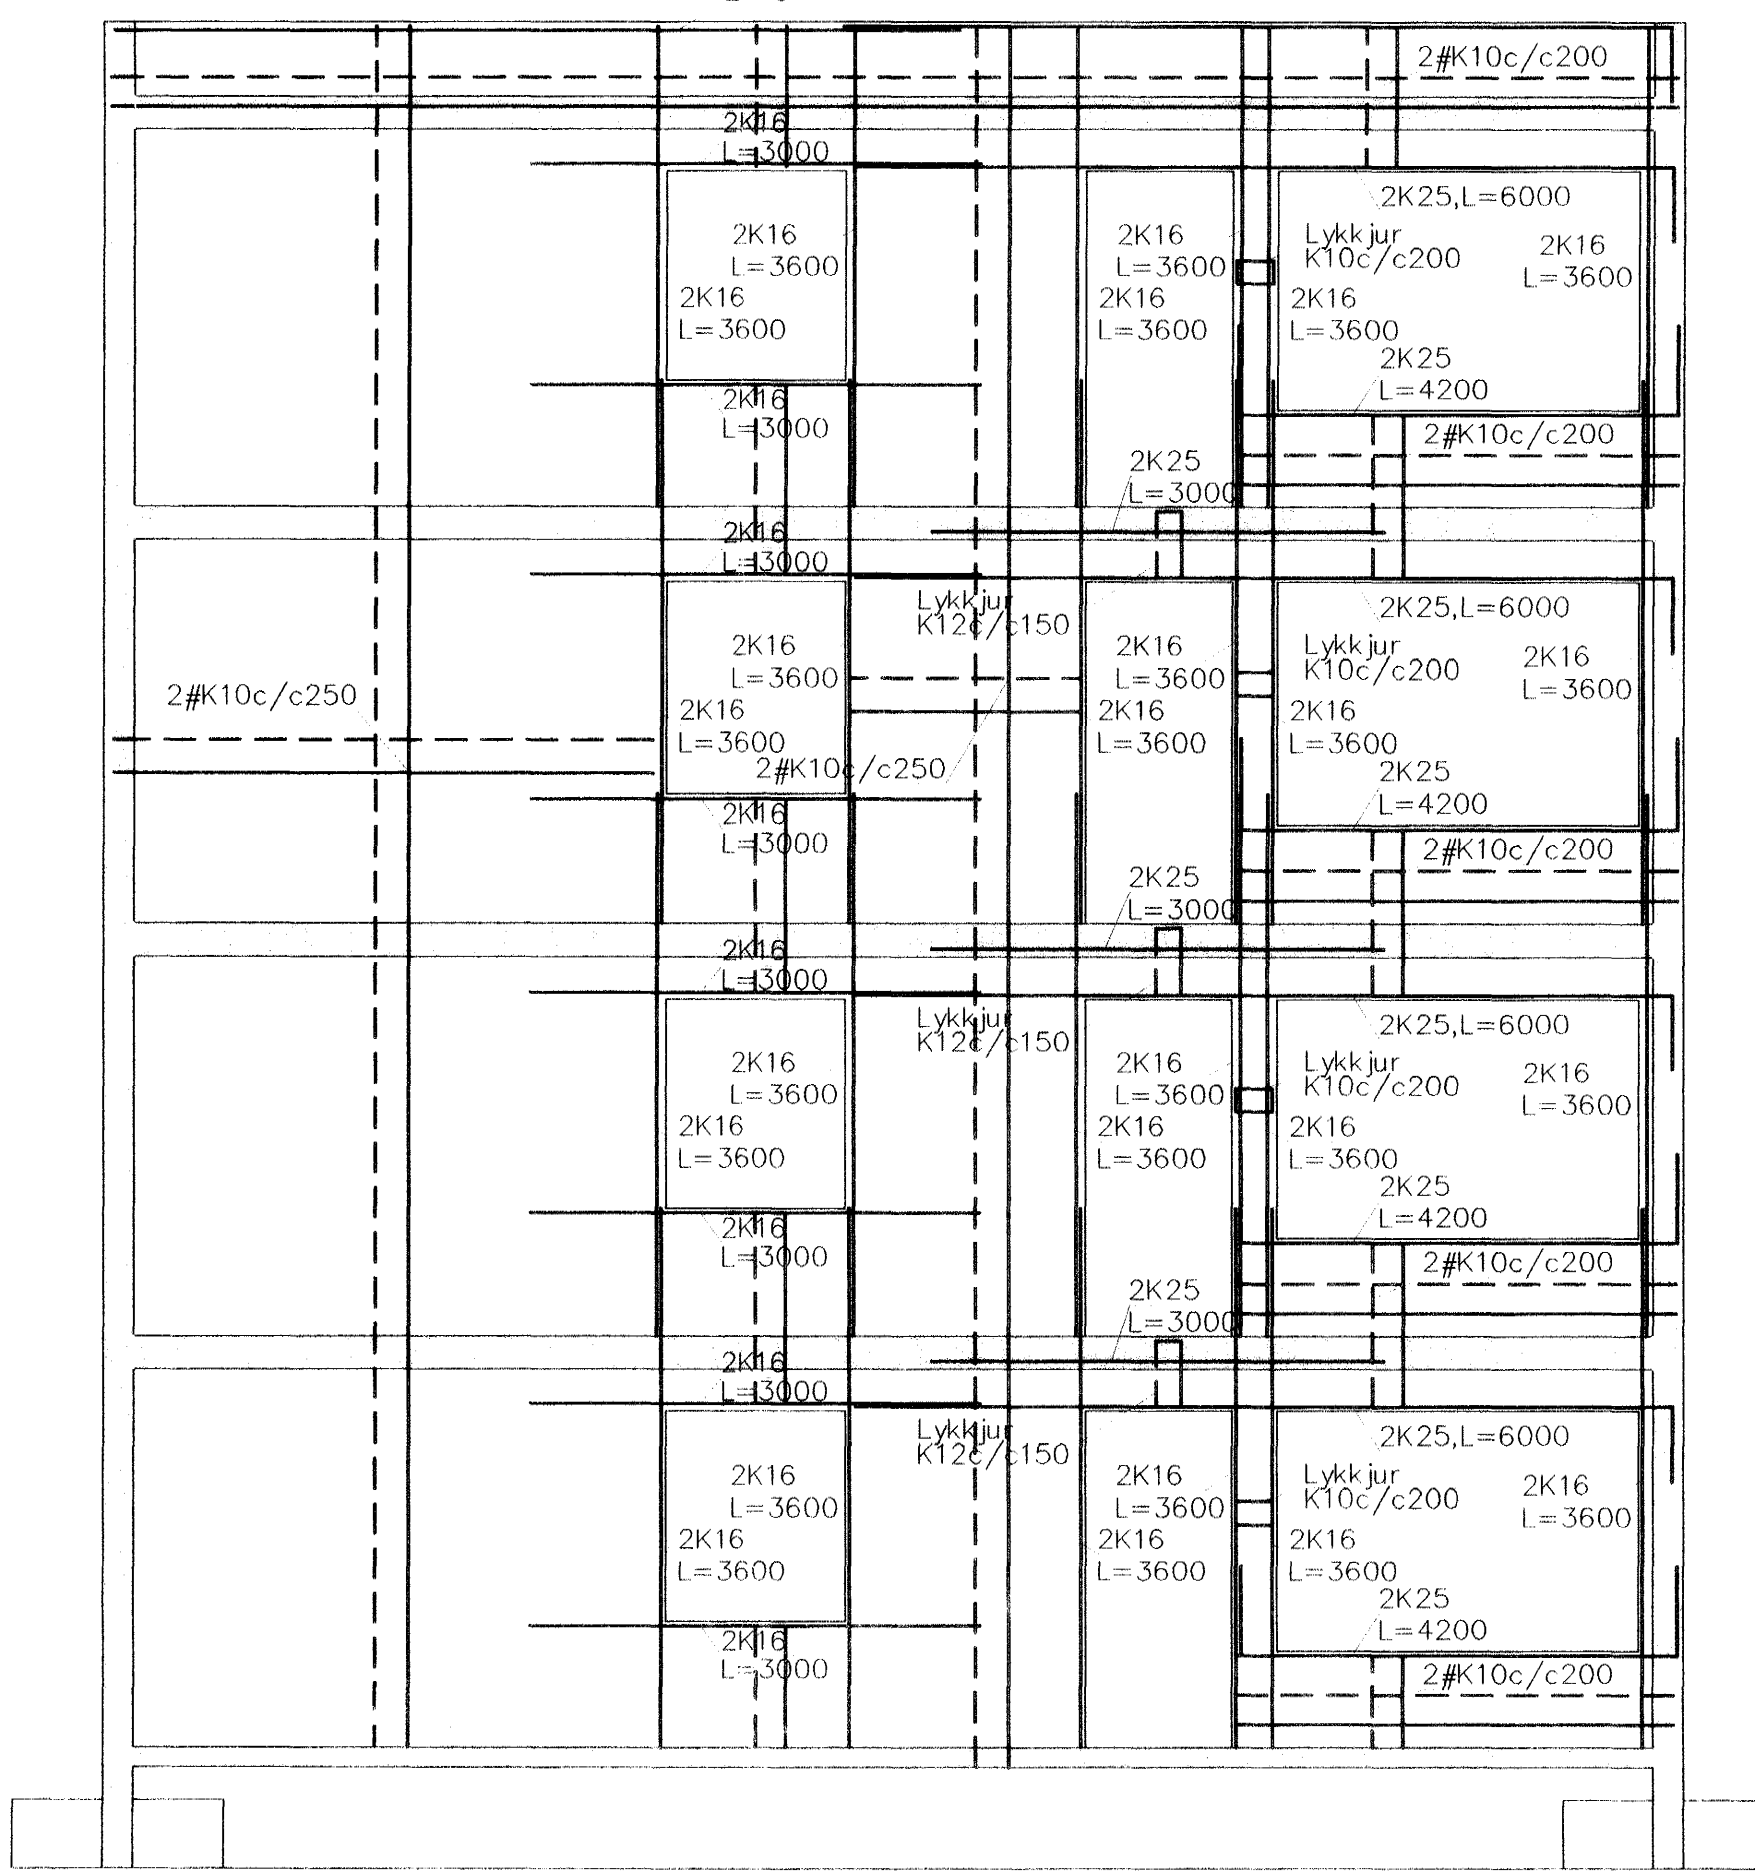

Byggingeðlunir Hafnarfjarðar  
Algreitt þann  
20 AUG. 2003  
VG

Sjá snið og skýringar á bl.B102

Breytingar			BERJAVELLIR 4, HAFNARFJ.		
Nr.	Dags.	Nafn	Verkfræðistofa Þráinn & Benedikt Laugavegi 17B, 105 Rvk. Sími: 553 1770, 568 7775, Fax: 568-7701 Netfang: post@islandia.is		
			Burðarvirki veggir og loft		
			H. Þ. K.   T. H. S. M 1:50 Nr. B101 Dags. júní '03 090638-4839		

*Þráinn Guðmundsson*  
*Þráinn Guðmundsson*