GRUNNMYND 4 HÆÐAR OG LOFT 1:50

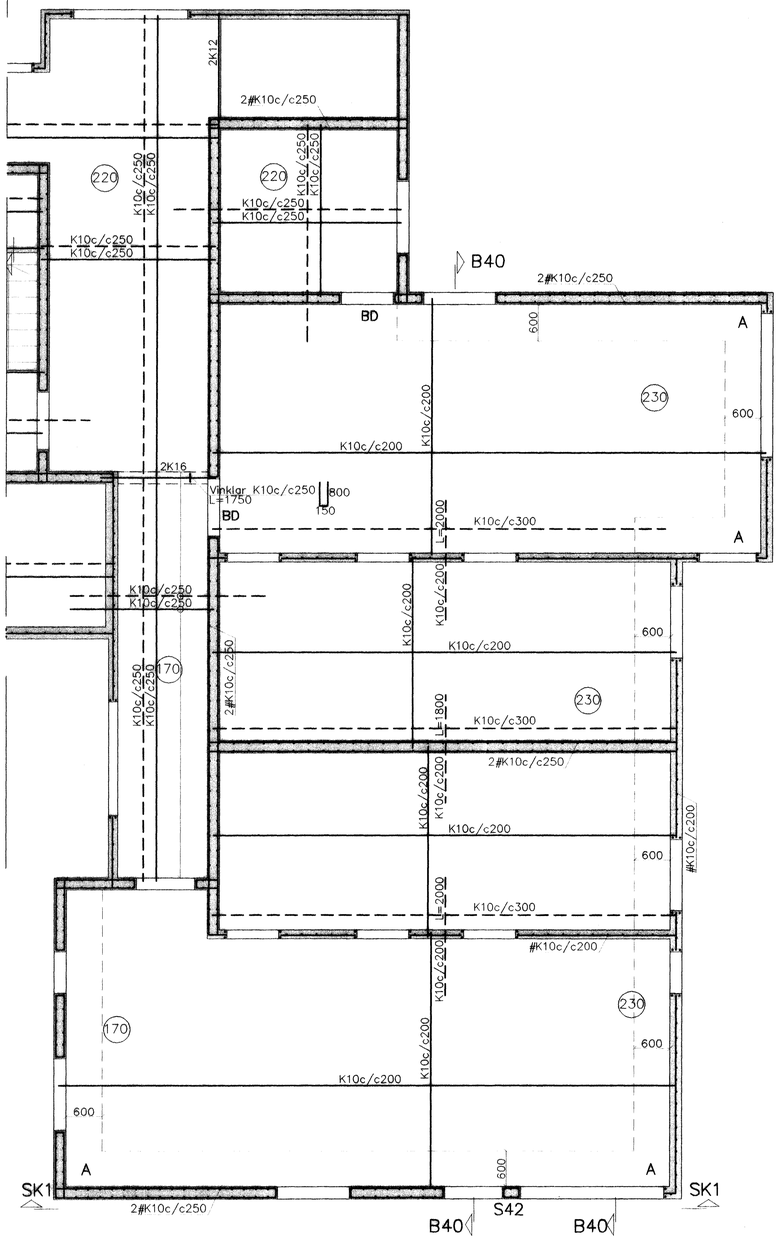

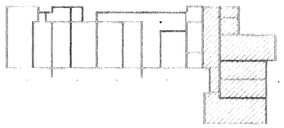

S40 1:20

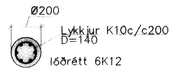

S41 1:20

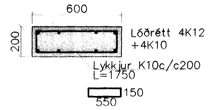

S42 1:20

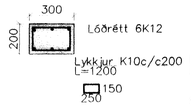

BD 1:20

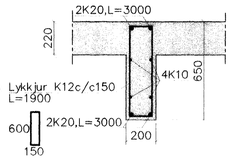

BDD 1:20

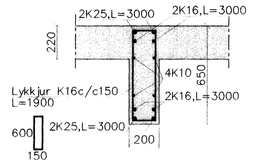

Hæðaskil 1:20

150mm veggir

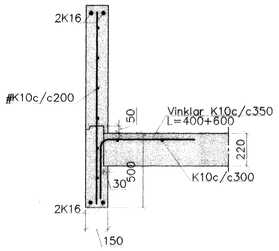

SK40 1:20

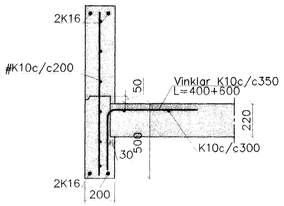

SV40 1:20

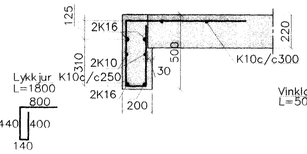

SN40 1:20

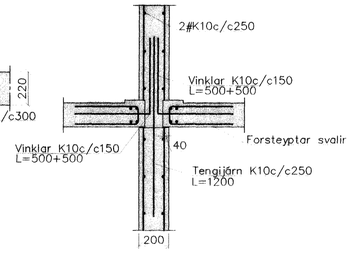

Snið T1 1:20

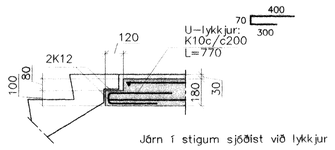

Járn í stigum sjóðist við lykkjur

Snið T2 1:20

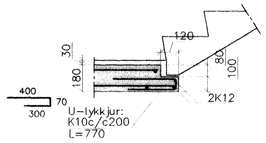

Þakkantar 1:20

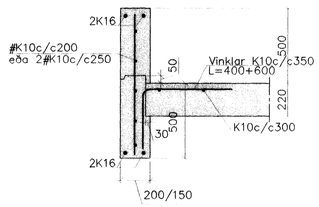

B40 1:20

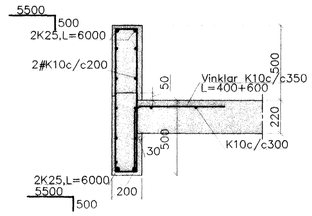

Steypa S250.
Sement > 300 kg/m³, vatnssementstala (v/s) <0.55,
loftinnihald 5–6%, sigmál 80–100mm.
Steypa og steypustyrktarstál KS40 skv. IST-14/DS-411.
Steypuhula á járnum:

veggir úti	30mm
veggir inni	20mm
plötur úti	30mm
plötur inni	15mm
bitar	25mm

Meðfram dyrum, gluggum og opum komi 2K16, er nái minnst 800mm. Út fyrir brúnir opa, nema annars sé getið.
A: merkir 2#k10c/c500, L=1500mm, í efri og neðri brún plötu.
Hönnun og framkvæmd verksins skal vera í samræmi við gildandi staðla og reglugerðir.

Byggingafulltrúi Hafnarfjarðar
Afgreitt þann
20 AUG. 2003
VG

Breytingar		
Nr.	Dags.	Nafn

BERJAVELLIR 4, HAFNARFJ.

Verkfræðistofa Þráinn & Benedikt
Laugavegi 178, 105 Rvk.
Sími: 553 1770, 568 7775, Fax: 568-7701
Netfang: post@islandia.is

Burðarvirki veggir og loft
4 hæð

H ÞK	T HS	S
M 1:50	
Nr. B402	
Dags. júní '03	
090638-4839	