
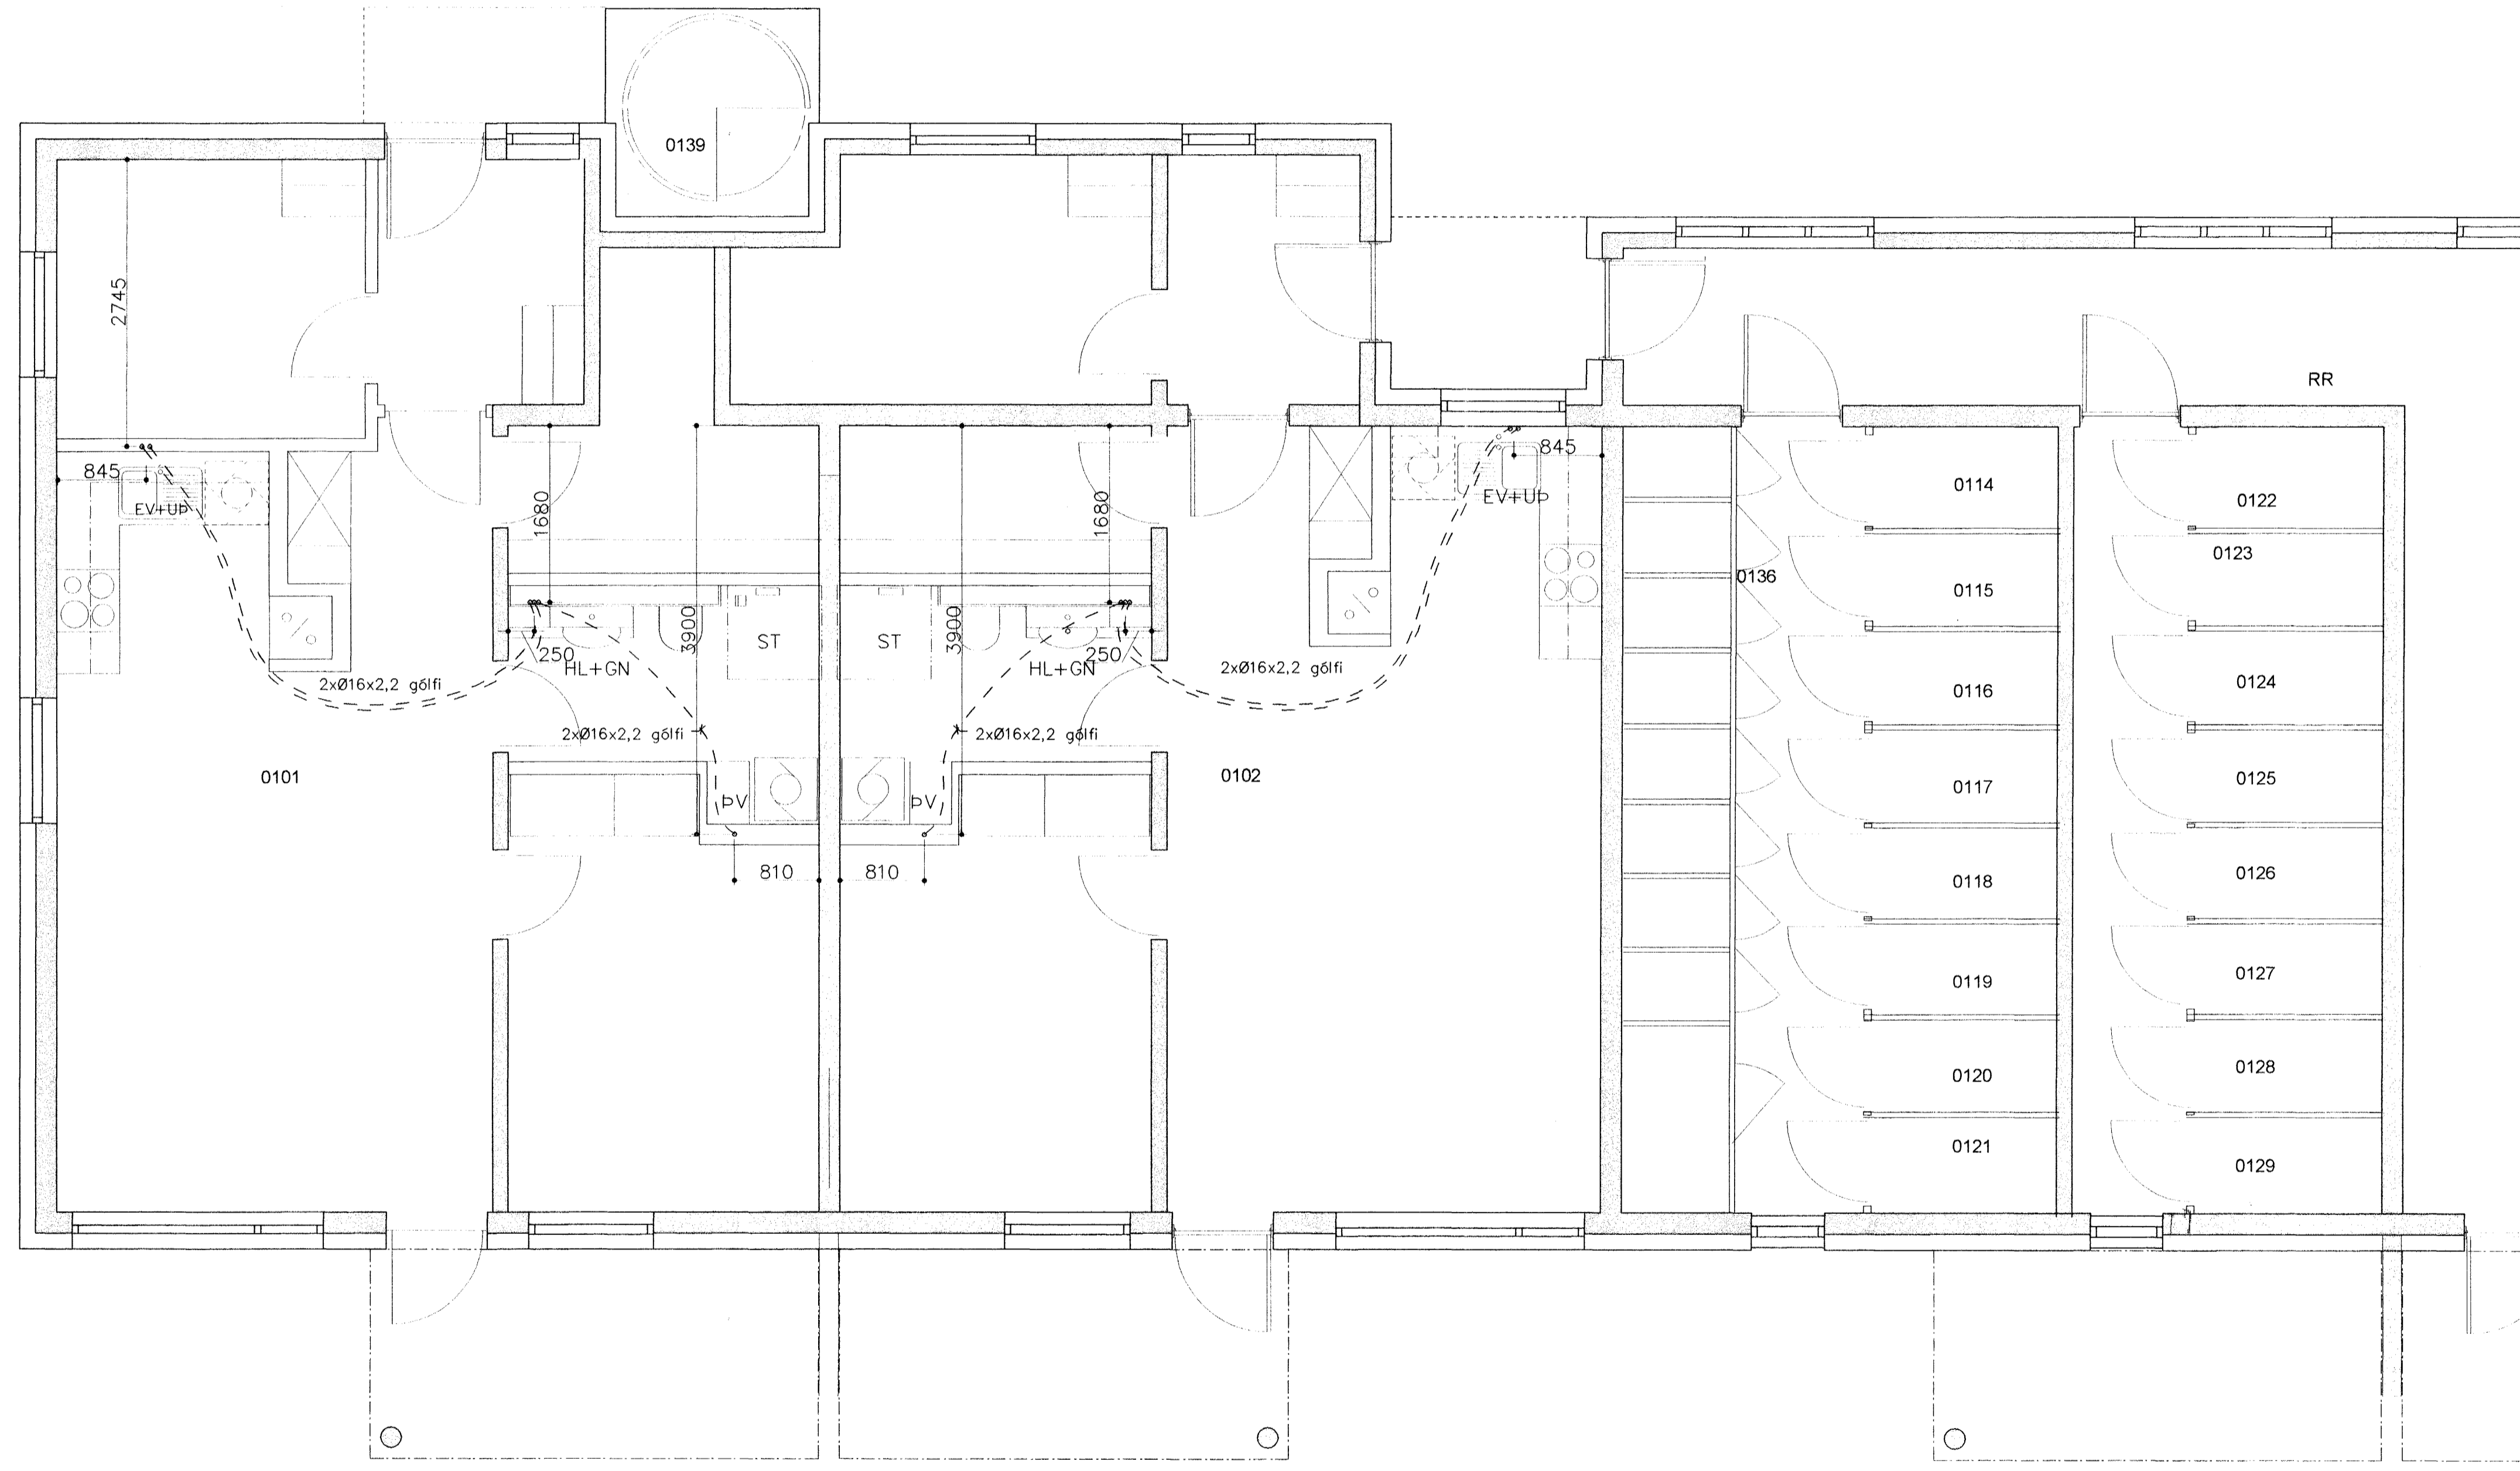


GRUNNMYND 1:50

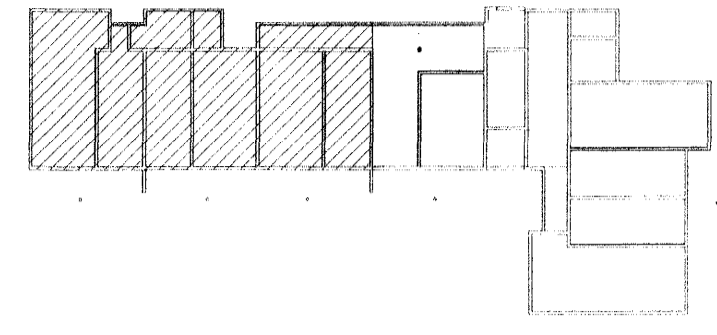


Framhald á teikn P102

Skýring: Neysluvatnslagnir.

Allt vatnslagnarefni skal vera vottað af Rannsóknarstofnun Byggingariðnaðarins í samræmi við byggingarreglugerð og gildandi staðla.

Vatnslagnarefni í gólum, rör í rör Ø16x2,2. PEX rör með þrýstengjum af viðurkenndri gerð skv. DIN 16892/93.

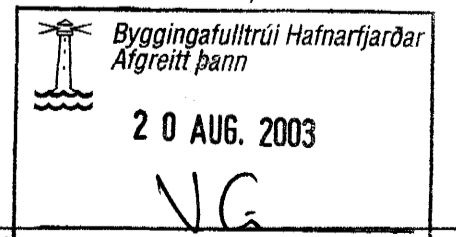

Handwritten signature

Breytingar	BERJAVELLIR 4 HF		
Nr.	Dags.	Nafn	
		Verkfræðistofa Þráinn & Benedikt	H BS T BD S
		Laugavegi 178, 105 Rvk	M 1:50
		Sími: 553 1770, 568 7775, Fax: 568-7701	Nr. P101
		Netfang: post@islandia.is	Dags. 20.08
		Innsteyptar Iagnir	080149-3609

Handwritten signature