



GRUNNMYND 1:50

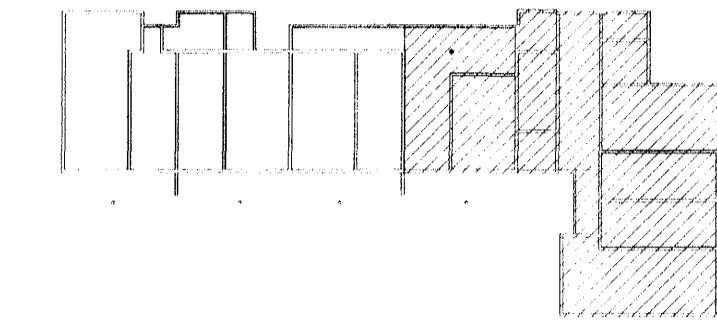


Framhald á teikn P101

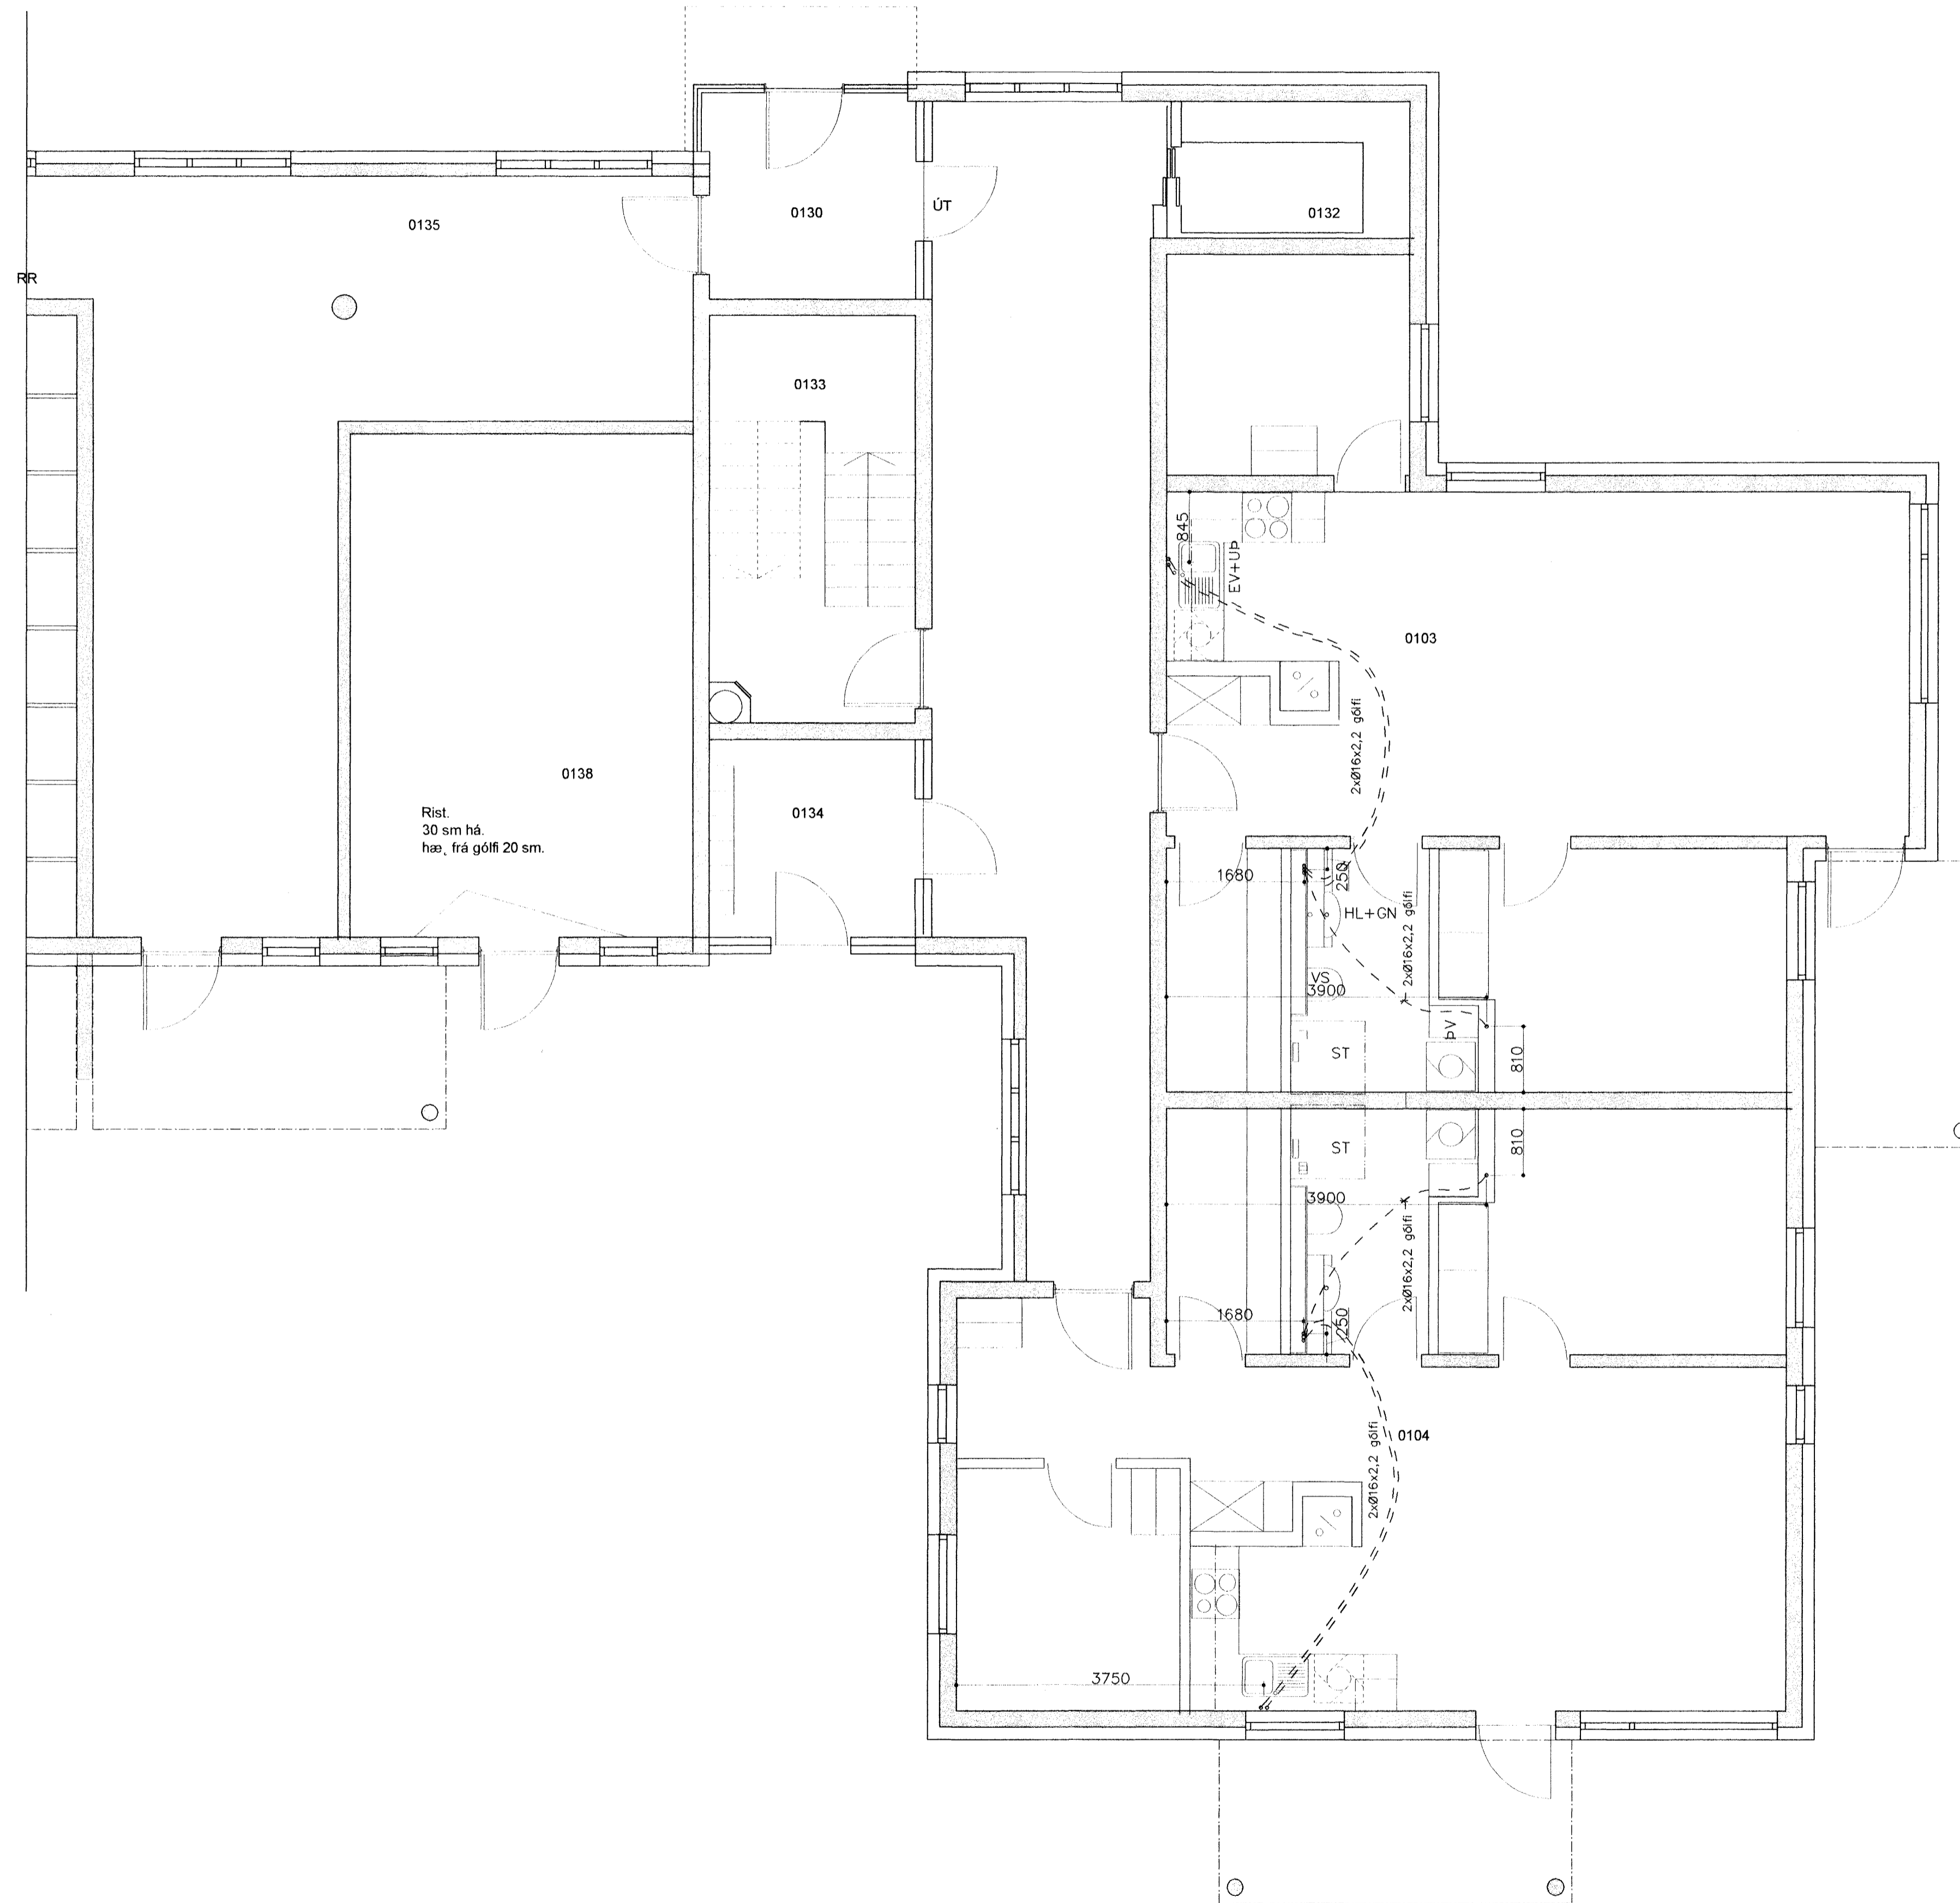

Skýring: Neysluvatnslagnir.

Allt vatnslagnarefni skal vera vottað af Rannsóknarstofnun Byggingariðnaðarins í samræmi við byggingarreglugerð og gildandi staðla.

Vatnslagnarefni í gólum, rör í rör $\varnothing 16 \times 2,2$. PEX rör með þrýstengjum af viðurkenndri gerð skv. DIN 16892/93.

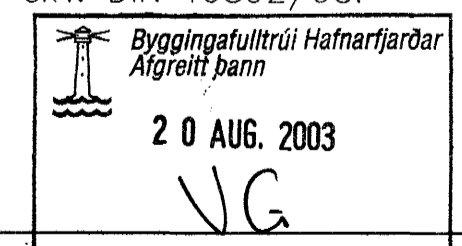

Þórunn Gunnar

Breytingar	BERJAVELLIR 4 HF		H BS T BD S
Nr.	Dags.	Nafn	M 1:50
		Verkfræðistofa Þráinn & Benedikt Laugavegi 178, 105 Rvk. Sími: 553 1770, 568 7775, Fax: 568-7701 Netfang: post@islandia.is	Nr. P102
		Innsteyptar lagnir	Dags. Jún 03
			080149-3608

Þórunn Gunnar