
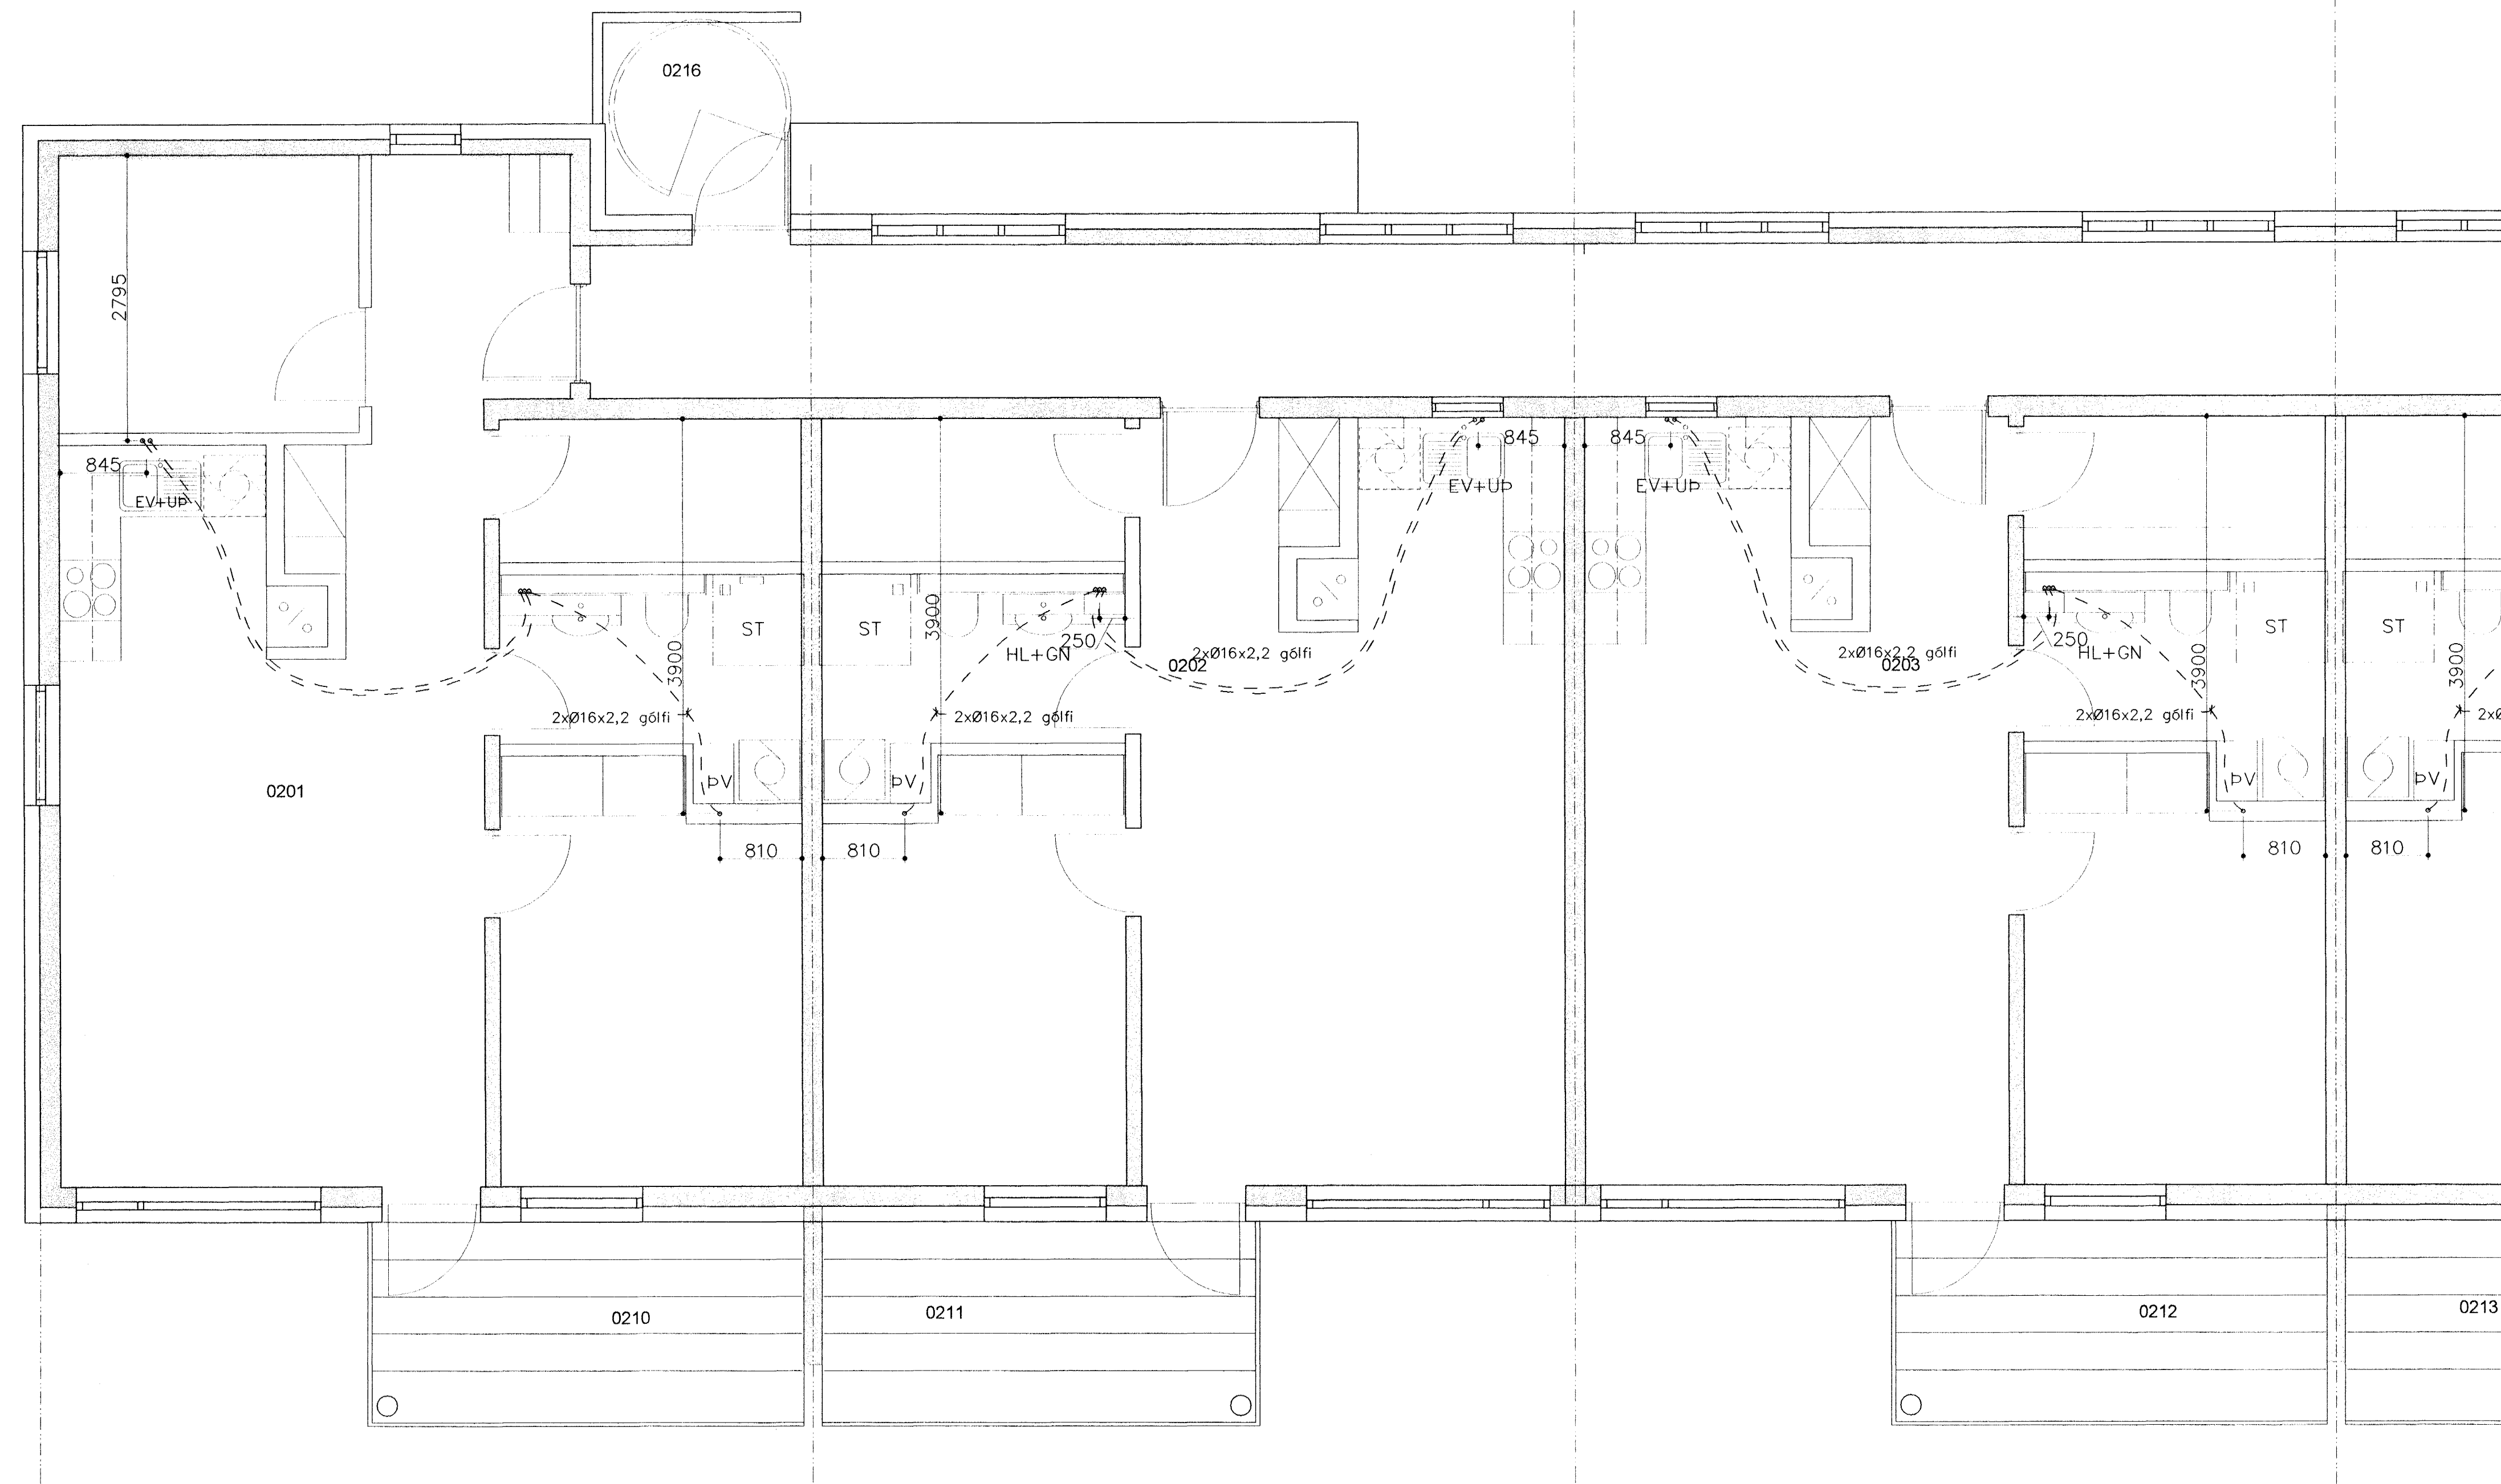


GRUNNMYND 1:50

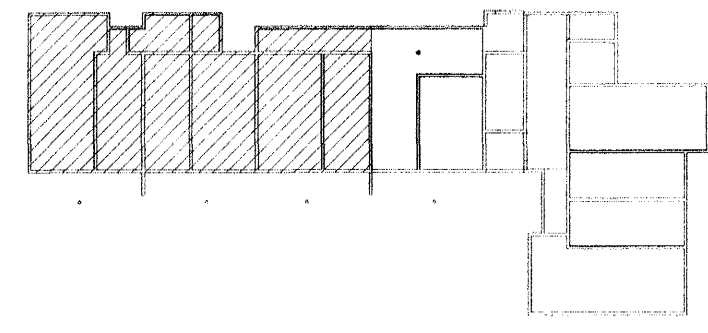

Framhald á teikn P202

Skýring: Neysluvatnslagnir.

Allt vatnslagnarefni skal vera vottað af Rannsóknarstofnun Byggingariðnaðarins í samræmi við byggingarreglugerð og gildandi staðla.

Vatnslagnarefni í gólfum, rör í rör Ø16x2,2. PEX rör með þrýstengjum af viðurkenndri gerð skv. DIN 16892/93.

Byggingatillitni Hálfarjardar
Afgreitt þann
20 AUG. 2003
VG

Þráttur

Breytingar	Nr.	Dags.	Nafn	H BS	IT	BD	IS
BERJAVELLIR 4 HF				M 1:50			
Verfræðistofa Þráinn & Benedikt Laugavegi 178, 105 Rvk Sími: 553 1770, 568 7775, Fax: 568-7701 Netfang: post@islandia.is				Nr. P201			
Innsteyptar lagnir				Dags. 20.08			
				080149-3609			

Þráttur