


TENGING NIDURFALLA SJÁ
TEIKNINGU VSÓ NR.
B2-L2-VY-001B OG
B2-L2-VY-002B

15/10/03 SÓ 07070-5069

A 11.07'02 PÜKKGRYFJA OG LAGNR
BR. DAGS. BREYTING REIKN. TEIKN.

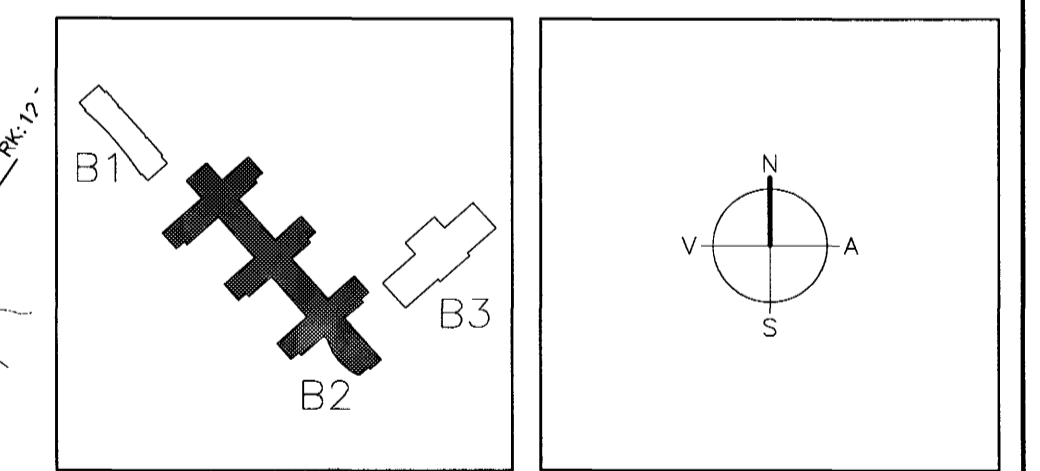

SKÝRINGAR:

HLUTI NIDURFALLA ERU TENGÐ Í PÖKKGRYFJUR.

PÖKKGRYFJURNAR HAFNA GRUNNFLÖT 3 m x 3 m = 9,00 m² OG ERU 1,5 m DJÚPAR, 13,5 m³ Í RÖMMÁL. FYLLT SKAL Í GRYFJURNAR MED VÖLDU PÜKKI AF STÆRDINN 100-200 mm OG SKAL ÞAD NÁ UM 300 mm UPP FYRIR EFRI BRÚN ÚTRÁSA. ÞJAPPA SKAL FYLLINGUNA OG ÞESS GÆTT VANDLEGA AD GREITT RENNSLI VERDI ÚT UM RÖRENDANNA. OFAN Á PÜKKID SKAL SEITUR JARDEGSDÜKUR AF GERDINN TYPAR 3337 (110 g/m², DUPONT) EDA SAMBÆRILEGUR, OG ÞAR OFAN Á FYLLT Í SAMRÁDI VID EFTIRLITSMANN.

- UPPGRAFRARMÖRK
- FRÆRENNSLI LAGNR

HNITASKRÁ GRAFRARMARKA

NR	X-HNIT	Y-HNIT	NR	X-HNIT	Y-HNIT	NR	X-HNIT	Y-HNIT
V01	22516,458	9305,518	V13	22547,496	9274,293	V25	22530,760	9304,335
V02	22515,233	9303,917	V14	22538,363	9281,229	V26	22534,544	9304,545
V03	22519,006	9295,788	V15	22536,338	9278,933	V27	22535,448	9297,371
V04	22521,025	9295,722	V16	22532,213	9282,570	V28	22539,704	9322,798
V05	22522,945	9295,648	V17	22534,847	9285,558	V29	22535,441	9325,600
V06	22521,622	9294,147	V18	22530,481	9294,195	V30	22540,924	9331,851
V07	22524,023	9292,031	V19	22528,572	9293,595	V31	22544,385	9328,105
V08	22522,911	9290,770	V20	22526,526	9305,887	V32	22561,397	9340,673
V09	22526,662	9287,464	V21	22528,526	9305,938	V33	22561,937	9335,600
V10	22527,773	9288,725	V22	22532,345	9294,925	V34	22568,835	9335,339
V11	22528,448	9288,129	V23	22548,484	9276,032	V35	22569,726	9340,361
V12	22529,771	9289,630	V24	22532,074	9296,438			

Byggingaáttíðil Hafnarfjarðar
Algröit barn
15 AUG. 2003
VG

ARKITEKTAR
BERNSTADASTRETTI 10, RYK
Sími: 551-1460, netfang: arkitekt@lahoff.is

FINNUR BJÖRGVINSSON
HILMAR ÞÓR BJÖRNSSON
SIGRÍÐUR OLAFSDÓTTIR

LANDMÖTUN. HÝPLAVEGUR 6 - 200 KOPAVOGUR - Sími: 554 5300 - FAX: 554 5300 - NETFANG: landmot@landmotun.is

VSÓ RÁÐGJÖF

BOGARTONI 20, 103 REYKJAVÍK, Sími: 585-8000, Símaré: 585-8010, NETFANG: vs@vs.is

**SÓLVANGSVEGUR 4
LÆKJARSKÓLI**

JARÐVINNA
LAGNR
GRUNNMÝND

KVADR. 1:250
VERUR. 00258

TEIKN. NR. B2-J-VG-002