

GRUNNMYND 1:50

GRUNNMYND 1:50

SKÝRINGAR:

ÖLL MÁL ERU í mm.
ALLUR KÓTAR ERU í m.


RYDVOÐN OG YFIRBORÐSMEDHÖNDLUN SKAL VERA í SAMRÉMI VÍÐ ARKITEKTA.
ALLAR FESTINGAR SKULU VERA HEITGALVANISERADAR MED ÞYKKT >90µ
KLEDNINGU SKAL FESTA MED 2 SKRÓFUM 4.0x60 EÐA STÆRRI í HVERT BORD VÍÐ
HVERN BITA. SKRÓFUR SKULU VERA HEITGALVANISERADAR.

TILVÍSANIR:

ALMENNAR SKÝRINGAR SJÁ TEKN. BL. NR. B2-B-VA-001

15/103 SE 071070-5069

B	07.07.03	BREYTING Á TEKNIINGEMI	GUÐ	VK
A	06.09.02	STAÐSETNING UNDIRSTADA STIGA	SB	SB
BR.	DAGS.	BREYTING	REIKN.	TEIKN.

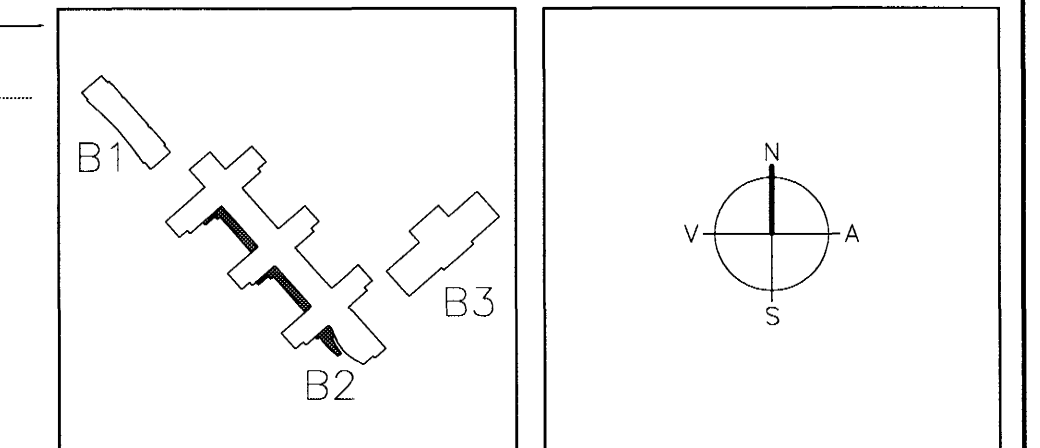

ARKITEKTAR
BERGSTADASTRÆTI 10, RVK
sími:551-1460, netfang:arkitekt@ishoff.is

FINNUR BJÖRGVINSSON
HILMAR ÞÓR BJÖRNSSON
SIGRÍÐUR ÓLAFSDÓTTIR

LANDMÖTUN. EINAR E. SÆMUNDESEN
INGIBJÖRG KRISTJÁNSDÓTTIR
MARGRÉT SIGURDARDÓTTIR

NYBYLVAEGUR 6 - 200 KÖPVAEGUR - Sími: 664 6300 - FAX: 664 6301 - NETFANG: landmotun@landmotun.is

VSÓ RÁÐGJÖF
BORGHATTI 20, 105 REYKJAVÍK, Sími 585-9000, SMÍÐRÉT 585-9010, NETFANG vs@vso.is

SÓLVANGSVEGUR 4
LÆKJARKÓLI

Bygginguvalturli Hafnarjarðar
Algreitt þann
15 AUG. 2003
VG

BYRÐARVIRKI UNDIRSTÖÐUR GRUNNMYND PALLAR

TEKNI. NR. B2-J-VG-003

00258