


SÉRSTÖK JÄRNBENDING SÖKKULVEGGJA

J10	4K12 SEM BEYGIJAST 600 INN Í SÖKKULFLÖT OG GANGA SKEYTILENGD UPP FYRIR BOTNPLÖTU	
J11	6K16 SEM BEYGIJAST 600 INN Í SÖKKULFÓT OG GANGA SKEYTILENGD UPP FYRIR BOTNPLÖTU	
J12	6K25 SEM GANGA NIDUR AD BOTNI UNDIRSTÖÐU OG GANGA SKEYTILENGD UPP FYRIR BOTNPLÖTU Í KÓTA	

ATH. EKKI SKAL SKEYTA FLEIRI EN ANNADHVERT JÄRN Í SAMA SNIDI

SKÝRINGAR:


- ÖLL MÁL ERU Í mm
- KÓTAR ERU Í m
- ÖLL MÁL OG ALLA KÓTA SKAL SANNREYNA Á BYGGINGARSTAD
- UNDIRSTÖÐUJARDVEGUR: UNDIRSTÖÐUJARDVEGUR ER BÖGGLABERGSFYLING. LEYFILEIGUR JARÐRYSTINGUR ER REIKNADUR SEM: 0.5 MPa.
- FYLLA SKAL UNDIR BOTNPLÖTUR OG AD SÖKKULVEGGJUM MED MÖL EDA BÖGGLA EFTIR ÞVI SEM VID Á (SJA BLAD A-001) OG SKAL EFNID ÞJAPPAD EINS OG LÝST ER Á BLADI A-001. OFAN Á FYLLINGUNA UNDIR BOTNPLÖTU SKAL LEGGJA 75mm PLASTEINANGRUN MED RÖMÞYNGD 24 kg/m³. VEGGI Í KJALLARA SEM FYLLT ER AD SKAL EINANGRA FYLLINGARMEGIN.
- BOTNPLÖTUR: JÄRNBENDING BOTNPLATNA SKAL VERA MÖSKVI K10c/c150, EFRI BRÚN BENDINGAR SKAL VERA 30mm UNDIR EFRI BRÚN BOTNPLÖTU.
- JÄRNBENDING VEGGENDA OG OPA ER NÁ NIDUR AD BOTNPLÖTUM: JÄRNBENDING VEGGENDA OG OPA ER NÁ NIDUR AD BOTNPLÖTUM SKAL VERA 2K12, L=1500 ER STANDI 800mm UPP ÖR BOTNPLÖTU. VID ÖLL ÖP OG VEGGENDA SKAL SETJA BAULUR K10 c/c300 UNDIRSTÖÐUR SKULU GANGA 300mm LENGRA EN VEGGENDAR.

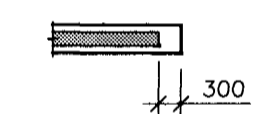

TILVÍSANIR:

ALMENNAR SKÝRINGAR . . . . . SJA BL.NR. A-001  
 SÖLU FESTING SF1 . . . . . SJA BL.NR. SU-003  
 15/7/03 56 071070-5069

C	27.06.03 SÖLUFESTING SF1	SB	ALB
B	12.12.01 NYTT RÍMIL MÁLSETNING Á VEGG UNDIR GLEIYVEGG MILLI MODULL 4 OG 5	SB	ALB
A	06.12.01 PLÖTUYKKT OG MÖRK MISMUNANDI KÓTA Á PLÖTU OG KÓTI GRÝFU	SB	ALB
BR.	DAGS. BREYTING	REIKN.	TEIKN.

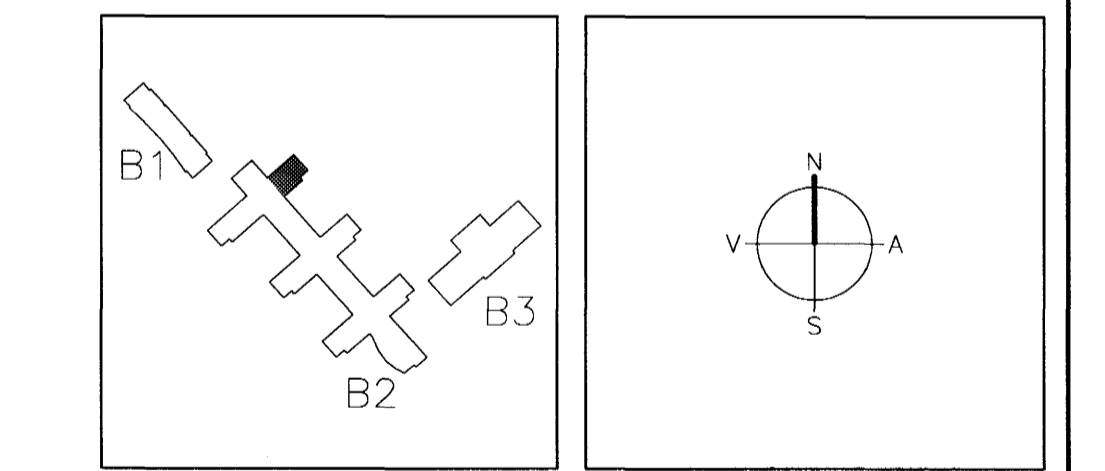

**ARKITEKTAR** FINNUR BJÖRGVINSSON  
 BERGSTADASTRÆTI 10, RVK. HILMAR ÞÓR BJÖRNSSON  
 sími:551-1460, netfang:arkitekt@ishoff.is SÍGRÍÐUR ÓLAFSDÓTTIR

**LANDMÖTUN.** EINAR E. SÆMUNDSEN  
 INGBJÖRG KRISTJÁNSDÓTTIR  
 MARGRÉT SIGURDARDÓTTIR  
 NETFANG: landmotun@landmotun.is

Bygginguvaldið Heimafjarðar  
 Alþingi þann  
 15 AUG. 2003  
 VG

**VSO RÁÐGJÖF**  
 BORGARTÚNI 20, 105 REYKJAVÍK, SÍMI 555-9000, SMÍÐRYF 555-9010, NETFANG vso@vso.is

**SÓLVANGSVEGUR 4 LÆKJARSKÓLI**

BR. DAGS. BREYTING REIKN. TEIKN.

BR. DAGS. BREYTING REIKN. TEIKN.

BR. DAGS. BREYTING REIKN. TEIKN.

BR. DAGS. BREYTING REIKN. TEIKN.