


SÉRSTÖK JÄRNABENDING SÖKKULVEGGJA

J30	10K16 SEM BEYGJAST 600 INN Í SÖKKULFLÖT OG GANGA SKEYTILENGD UPP ÚR BOTNPLÖTU	
J31	10K25 SEM BEYGJAST 650 INN Í SÖKKULFLÖT OG GANGA SKEYTILENGD UPP FYRIR BOTNPLÖTU	
J32	6K12 SEM GANGA NIDUR OG BEYGJAST 300 INN Í SÖKKULFLÖT OG GANGA SKEYTILENGD UPP FYRIR BOTNPLÖTU	
J33	4 K16 c/c 150 Í BÁÐAR ÁTTIR INNLÍMD MED TVEGGJA ÞÁTTA LIMI AF VIDURK. GERD. INNLÍMINGARLENGD 150mm	

ATH. EKKI SKAL SKEYTA FLEIRI EN ANNADHVERT JÄRN Í SAMA SNIDI

SKÝRINGAR:

- ÖLL MÁL ERU Í mm
- KÓTAR ERU Í m
- ÖLL MÁL OG ALLA KÓTA SKAL SANNNREYNA Á BYGGINGARSTAD
- UNDIRSTÖÐUJARDVEGUR: UNDIRSTÖÐUJARDVEGUR ER BÖGGLABERGSFYLING. LEYFILEGUR JARÐRÝSTINGUR ER REIKNADUR SEM: 0.5 MPa.
- FYLLA SKAL UNDIR BOTNPLÖTUR OG AÐ SÖKKULVEGGJUM MED MÖL EDA BÖGGLA EFTIR ÞVI SEM VID Á (SJÁ BLAD A-001) OG SKAL EFNID ÞJAPPAD EINS OG LÝST ER Á BLADI A-001. OFAN Á FYLLINGUNA UNDIR BOTNPLÖTU SKAL LEGGJA 75mm PLASTEINANGRUN MED RÚMÞYNGD 24 kg/m³. VEGGI Í KUJALLARA SEM Fyllt ER AÐ SKAL EINANGRA FYLLINGARMEGIN.
- BOTNPLÖTUR: JÄRNABENDING BOTNPLATNA SKAL VERA MÖSKVI K10c/c150, EFRI BRÚN BENDINGAR SKAL VERA 30mm UNDIR EFRI BRÚN BOTNPLÖTU.
- JÄRNABENDING VEGGENDA OG OPA ER NÁ NIDUR AÐ BOTNPLÖTUM: JÄRNABENDING VEGGENDA OG OPA ER NÁ NIDUR AÐ BOTNPLÖTUM SKAL VERA 2K12, L=1500 ER STANDI 800mm UPP ÚR BOTNPLÖTU. VID ÖLL OP OG VEGGENDA SKAL SETJA BAULLUR K10 c/c300 UNDIRSTÖÐUR SKULU GANGA 300mm LENGRA EN VEGGENDAR.

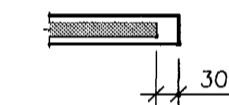


TILVÍSANIR:

ALMENNAR SKÝRINGAR SJÁ BL.NR. A-001
SÖLU FESTING SF1 SJÁ BL.NR. SU-003

15/103 SE 071070-5069

C	27.04.03	SÖLUFESTING SF1	SB	ALB
B	14.01.02	FESTING FYRIR SÖLUR	SB	SB
A	06.12.01	STÆRD UNDIRSTÖÐUPLATA BREITT SBR, SNID 27	SB	ALB
SR	DAGS	BREYTING	REIKN.	TEKN.

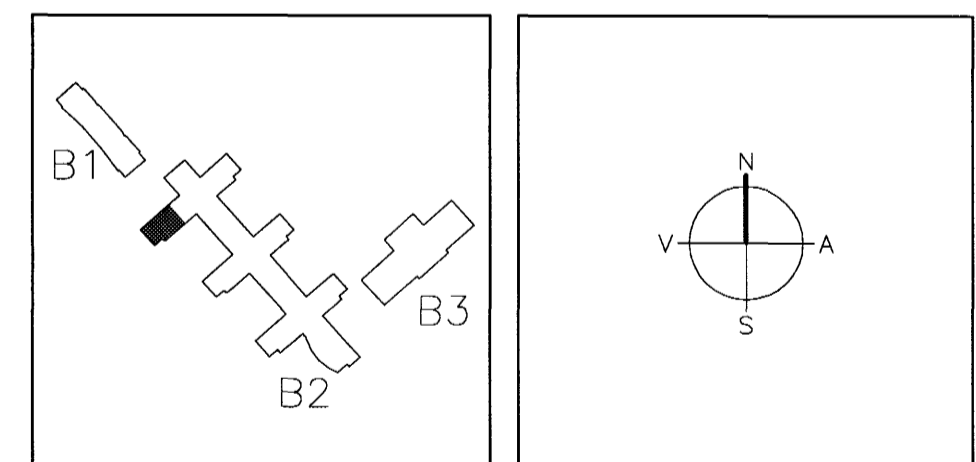

ARKITEKTAR FINNUR BJÖRGVINSSON
BERGSTADASTRÆTI 10, RÍK HILMAR ÞÓR BJÖRNSSON
sími: 551-1460, netfang: arkitekt@ishof.is SIGRÍÐUR ÓLAFSDÓTTIR

LANDMÖTUN. EINAR E. SÆMUNDSEN
INGIBJÖRG KRISTJÁNSDÓTTIR
MARGRÉT SIGURDÁRSDÓTTIR
NETFANG: landmotun@landmotun.is

VSÓ RÁÐGJÖF
BORÐARTÍÐI 20, 105 REYKJAVÍK, SÍMI 555-5000, SMÍÐRETT 555-5010, NETFANG vs@vs.is
SÖLVANGSVEGUR 4
LÆKJARSKÓLI

Byggingaútlitirí Hámarjarðar
Algreitt bann
15 AUG. 2003
VG

HAUNAD/TEKNI SB/ALB
ATK
SAMRÝKT
Kl. 27.04.03 - 3747

SKAÐI 1:50
VEKJNR. 00258
TEKNI. NR. B2-B-VGU-003
SR. C