

SÉRSTÖK JÄRNBENDING SÖKKULVEGGJA

J10	4K12 SEM BEYGJAST 600 INN Í SÖKKULFLÖT OG GANGA SKEYTILEGND UPP FYRIR BOTNPLÖTU	
J11	6K16 SEM BEYGJAST 600 INN Í SÖKKULFÓT OG GANGA SKEYTILEGND UPP FYRIR BOTNPLÖTU	
J12	6K25 SEM GANGA NIDUR AD BOTNI UNDIRSTÖDU OG GANGA SKEYTILEGND UPP FYRIR BOTNPLÖTU Í KÓTA 13.6m	

ATH. EKKI SKAL SKEYTA FLEIRI EN ANNADHVERT JÄRN Í SAMA SNIDI

SKÝRINGAR:


ÖLL MÁL ERU Í mm
KÓTAR ERU Í m
ÖLL MÁL OG ALLA KÓTA SKAL SANNNREYNA Á BYGGINGARSTAD

– UNDIRSTÖDUJARDVEGUR: UNDIRSTÖDUJARDVEGUR ER BÖGGLABERGSFYLLING. LEYFILEGUR JARÐRÝSTINGUR ER REIKNADUR SEM: 0.5 MPa.

– FYLLA SKAL UNDIR BOTNPLÖTUR OG AD SÖKKULVEGGJUM MED MÖL EDA BÖGGLA EFTIR ÞVI SEM VID Á (SJA BLAD A-001) OG SKAL EFNID ÞJAPPAD EINS OG LÝST ER Á BLADI A-001. OFAN Á FYLLINGUNA UNDIR BOTNPLÖTU SKAL LEGGJA 75mm PLASTEINANGRUN MED RÖMPYNGD 24 kg/m³. VEGGI Í KJALLARA SEM FYLLT ER AD SKAL EINANGRA FYLLINGARMEGIN.

– BOTNPLÖTUR: JÄRNBENDING BOTNPLATNA SKAL VERA MÖSKVI K10c/c150, EFRÍ BRÚN BENDINGAR SKAL VERA 30mm UNDIR EFRÍ BRÚN BOTNPLÖTU. NEMA ÞAR SEM GÓLFGEISLI ER SJÁ LAGNA TEIKNINGAR.

– JÄRNBENDING VEGGENDA OG OPA ER NÁ NIDUR AD BOTNPLÖTUR: JÄRNBENDING VEGGENDA OG OPA ER NÁ NIDUR AD BOTNPLÖTUR SKAL VERA 2K12, L=1500 ER STANDI 800mm UPP ÖR BOTNPLÖTU. VID ÖLL OP OG VEGGENDA SKAL SETJA BAULUR K10 c/c300 UNDIRSTÖÐUR SKULU GANGA 300mm LENGRA EN VEGGENDAR.

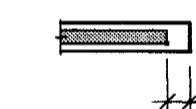


TILVÍSANIR:

ALMENNAR SKÝRINGAR SJÁ BL.NR. A-001

15/7/03 SC 071070-5069

A 23.04.02 TENING SÖLU Í LÖNU E SB ALB
BR. DAGS BREYTING REIKN. TEIKN.

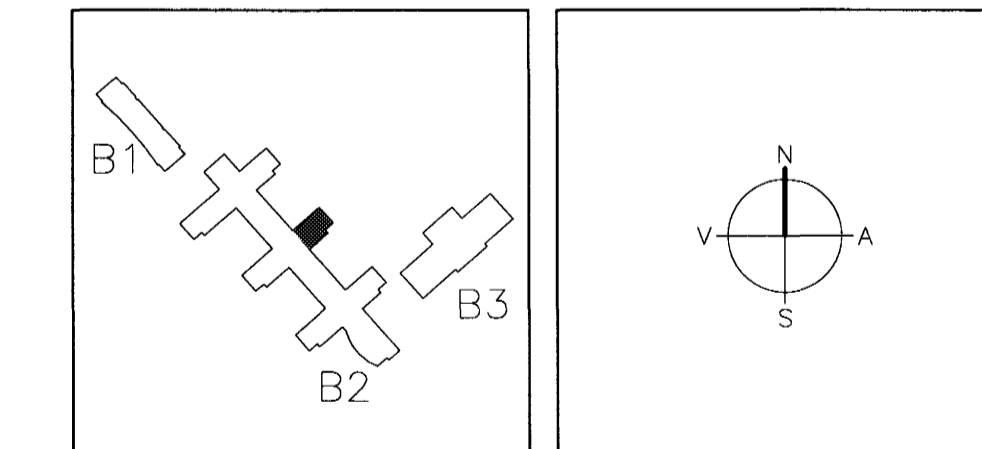

ARKITEKTAR FINNUR BJÖRGVINSSON
BERGSTADSTRÆTI 10, RVK HILMAR ÞÓR BJÖRNSSON
sími:551-1460, netfang:arkitekt@ishoff.is SIGRÍÐUR ÓLAFSDÓTTIR

LANDMÖTUN. HANNAÐ/TEIKN. SB/ALB
NÝRFLAUGUR 6 - 200 KÖPVAOGUR - Sími: 554 5300 - FAX: 554 5380 - NETFANG: landmotun@landmotun.is

VSÓ RÁÐGJÖF
BORGARTÚNI 20, 105 REYKJAVÍK, Sími: 585-8000, Símbreyt: 585-9010, NETFANG: vso@vso.is

SÓLVANGSVEGUR 4
LÆKJARSKÓLI

Byggingatillití Matnarlæðar
Kjörrett þann
15 AUG. 2003
VG

BYRÐARVIRKI UNDIRSTÖÐUR GRUNNMYND HANNAÐ/TEIKN. SB/ALB
ATH. SAMMYSLA
Kt. 230454-7716

KVARDI 1:50
VERKNR. 00258
TEIKN. NR. B2-B-VGU-005
DR. A