


SÉRSTÖK JÄRNABENDING SÖKKULVEGGJA

J22	6K25 SEM BEGJAST 1200 NEDST INN Í SÖKKULPLATTA OG GANGA SKEYTILENGD UPP FYRIR BOTNPLÖTU.	
J23	4K16 SEM BEYGAST 800 NEDST INN Í SÖKKULFÓT OG GANGA SKEYTILENGD UPP FYRIR BOTNPLÖTU.	
J50	6K25 SEM GANGA FRÁ PLÖTU Í KÓTA 9.9 SKEYTILENGD UPP FYRIR PLÖTU Í KÓTA 13.60	

ATH. EKKI SKAL SKEYTA FLEIRI EN ANNADHVERT JÄRN Í SAMA SNIDI

SKÝRINGAR:

- ÖLL MÁL ERU Í mm
- KÓTAR ERU Í m
- ÖLL MÁL OG ALLA KÓTA SKAL SANNNREYNA Á BYGGINGARSTAD
- UNDIRSTÖDUJARDVEGUR: UNDIRSTÖDUJARDVEGUR ER BÖGGLABERGSFYLLING. LEYFILEGUR JARÐPRÝSTINGUR ER REIKNADUR SEM: 0.5 MPa.
- FYLLA SKAL UNDIR BOTNPLÖTUR OG AÐ SÖKKULVEGGJUM MED MÖL EDA BÖGGLA EFTIR ÞVI SEM VÍÐ ER Á (SJÁ BLAD A-001) OG SKAL EFNID ÞJAPPAD EINS OG LÝST ER Á BLADI A-001. OFAN Á FYLLINGUNA UNDIR BOTNPLÖTU SKAL LEGGJA 75mm PLASTEINANGRUN MED RÚMÞYNGD 24 kg/m³. VEGGI Í KJALLARA SEM FYLLT ER AÐ SKAL EINANGRA FYLLINGARMEGIN.
- BOTNPLÖTUR: JÄRNABENDING BOTNPLATNA SKAL VERA MÖSKVI K10c/c150, EFRI BRÚN BENDINGAR SKAL VERA 30mm UNDIR EFRI BRÚN BOTNPLÖTU. NEMA ÞAR SEM GÓLFGEISLI ER SJÁ LAGNA TEIKNINGAR.
- JÄRNABENDING VEGGENDA OG OPA ER NÁ NIDUR AÐ BOTNPLÖTUR: JÄRNABENDING VEGGENDA OG OPA ER NÁ NIDUR AÐ BOTNPLÖTUR SKAL VERA 2K12, L=1500 ER STANDI 800mm UPP ÚR BOTNPLÖTU. VID ÖLL ÖP OG VEGGENDA SKAL SETJA BAULUR K10 c/c300 UNDIRSTÖÐUR SKULU GANGA 300mm LENGRA EN VEGGENDAR.

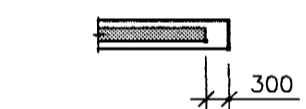


TILVÍSANIR:

- ALMENNAR SKÝRINGAR SJÁ BL.NR. A-001
- U2 OG U9 SJÁ BL.NR. SU-005
- J42 - J44 SJÁ BL.NR. GU-007

15/10/03 SC 071070 - 5067

A 23.04.02 ÖRTAK FYRIR SÖLUR, GRÝFJA SB ALB
BR. DAGS. BREYTING REIKN. TEIKN.

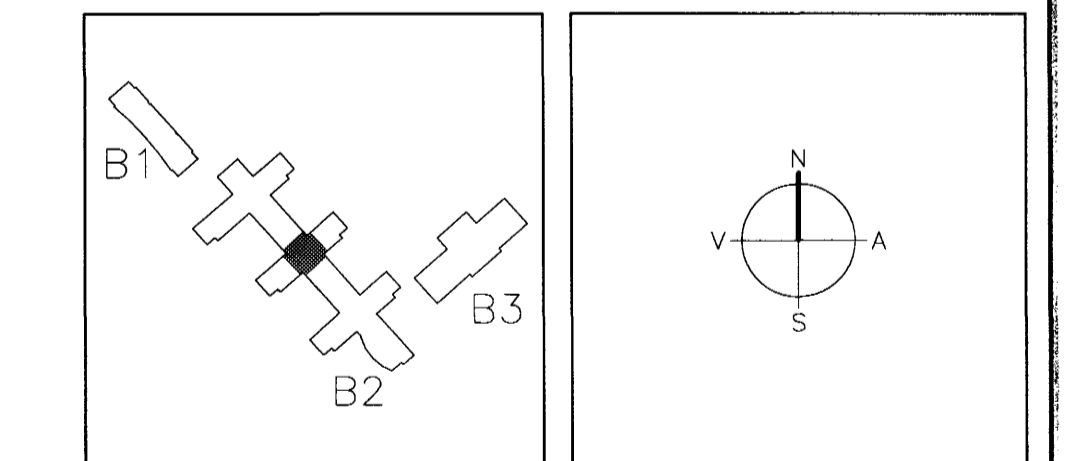

ARKITEKTAR FINNUR BJÖRGVINSSON
BERGSTADASTRÆTI 10, RVK. HILMAR ÞÓR BJÖRNSSON
sími:551-1460, netfang:arkitekt@ishof.is SIGRÍÐUR ÓLAFSDÓTTIR

LANDMÖTUN. EINAR E. SÆMUNDSEN
INGIBJÖRG KRISTJÁNSDÓTTIR
MARGRÉT SIGURDARDÓTTIR

NYRPLAVEGUR 6 - 200 KOPAVOGUR - Sími: 554 5900 - FAK: 554 5900 - NETFANG: landmotun@landmotun.is

VSÓ RÁÐGJÖF
BORHARTONI 20, 105 REYKJAVÍK, Sími 585-9000, Símbreyf 585-9010, Netfang vsoradgjof.is

SÓLVANGSVEGUR 4
LÆKJARSKÓLI

BRÚDARVIKRI UNDIRSTÖÐUR GRUNNMYND
HANNAÐ/TEIKN. SB/ALB
ATL. SÁMBYGGI KT. 270457-378

KVARDI 1:50
VERKNR. 00258
TEIKN. NR. 20.02.2002
REYKJAVÍK
REYKJAVÍK
20.02.2002
A

Byggingafræðingur
15. AUG. 2003
VG