GRUNNMYND 1:50

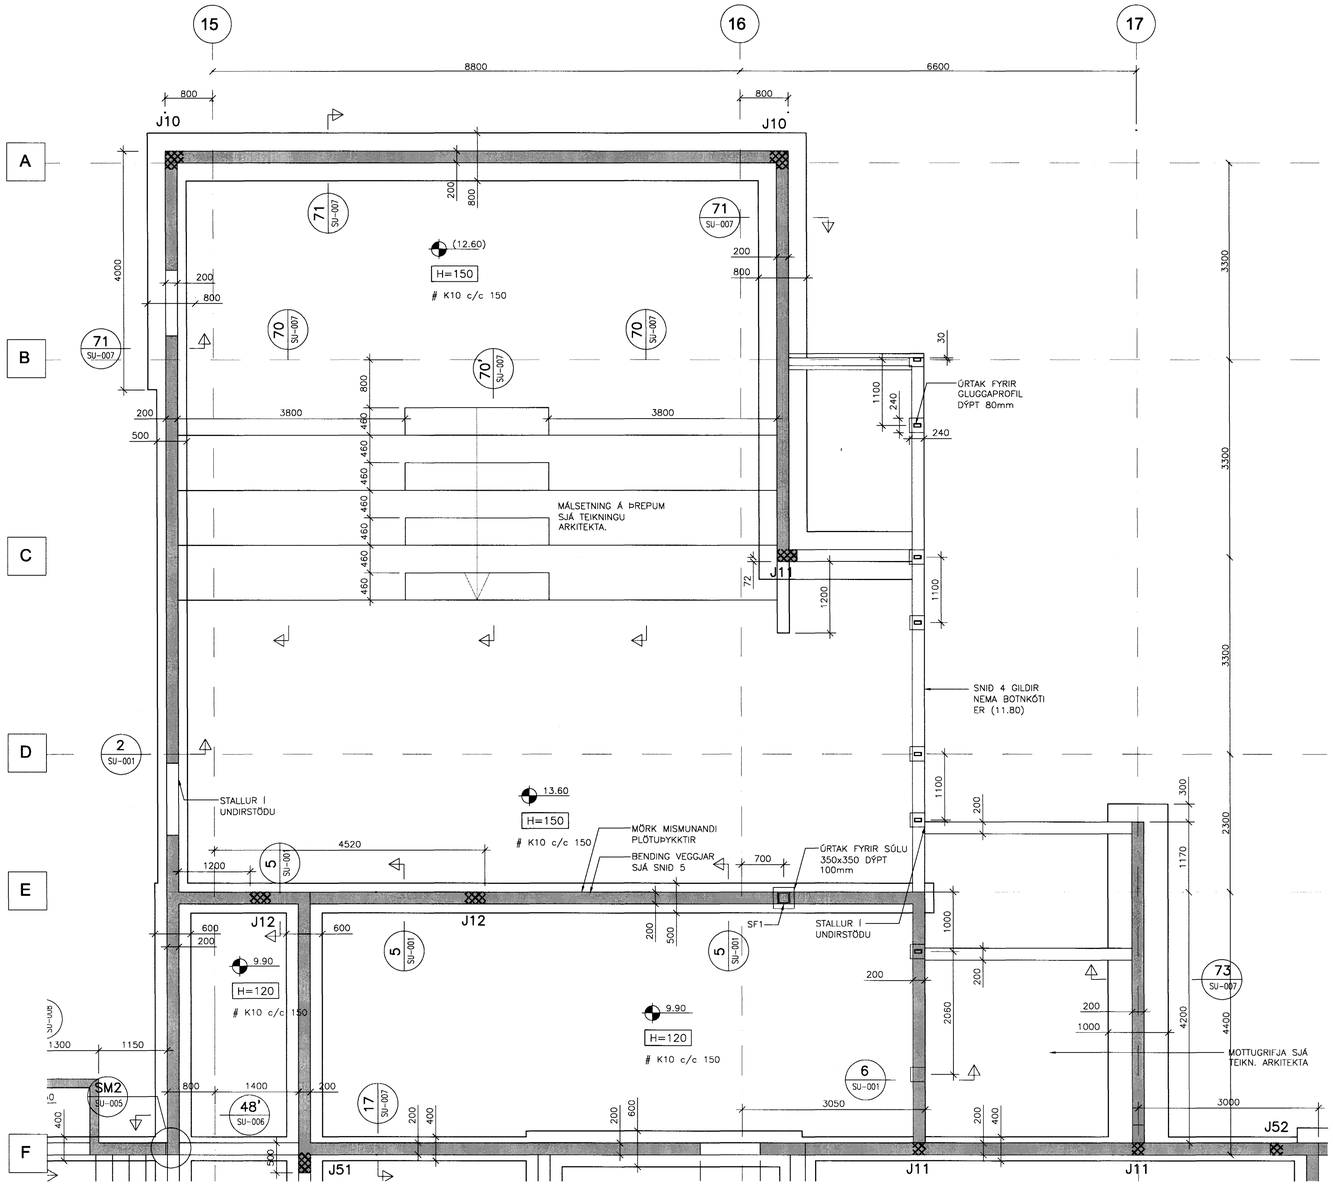

SÉRSTÖK JÁRNABENDING SÖKKULVEGGJA

J10	4K12 SEM BEYGJAST 600 INN Í SÖKKULFLÓT OG GANGA SKEYTILENGD UPP FYRIR BOTNPLÖTU	4K12
J11	6K16 SEM BEYGJAST 600 INN Í SÖKKULFÓT OG GANGA SKEYTILEGND UPP FYRIR BOTNPLÖTU	6K16
J12	6K25 SEM GANGA NIÐUR AÐ BOTNI UNDIRSTÖÐU OG GANGA SKEYTILEGND UPP FYRI BOTNPLÖTU Í KÓTA 13.6m	6K25

ATH. EKKI SKAL SKEYTA FLEIRI EN ANNADHVERT JÁRN Í SAMA SNIDI

SKÝRINGAR:

ÖLL MÁL ERU Í mm
KÓTAR ERU Í m
ÖLL MÁL OG ALLA KÓTA SKAL SANNREYNA Á BYGGINGARSTAD

– UNDIRSTÖÐUJARÐVEGUR: UNDIRSTÖÐUJARÐVEGUR ER BÖGGLABERGSFYLLING. LEYFILEGUR JARÐÞRÝSTINGUR ER REIKNADUR SEM: 0.5 MPa.

– FYLLA SKAL UNDIR BOTNPLÖTUR OG AÐ SÖKKULVEGGJUM MEÐ MÖL EÐA BÖGGLA EFTIR ÞVÍ SEM VIÐ Á (SJÁ BLAÐ A–001) OG SKAL EFNIÐ ÞJAPPAÐ EINS OG LÝST ER Á BLAÐI A–001. OFAN Á FYLLINGUNA UNDIR BOTNPLÖTU SKAL LEGGJA 75mm PLASTEINANGRUN MEÐ RÚMÞYNGD 24 kg/m³ . VEGGI Í KJALLARA SEM FYLLT ER AÐ SKAL EINANGRA FYLLINGARMEGIN.

– BOTNPLÖTUR: JÁRNBENDING BOTNPLATNA SKAL VERA MÖSKVI K10c/c150, EFRI BRÚN BENDINGAR SKAL VERA 30mm UNDIR EFRI BRÚN BOTNPLÖTU. NEMA ÞAR SEM GÓLFGEISLI ER SJÁ LAGNA TEIKNINGAR.

– JÁRNBENDING VEGGENDA OG OPA ER NÁ NIÐUR AÐ BOTNPLÖTUM: JÁRNBENDING VEGGENDA OG OPA ER NÁ NIÐUR AÐ BOTNPLÖTUM SKAL VERA 2K12, L=1500 ER STANDI 800mm UPP ÚR BOTNPLÖTU. VIÐ ÖLL OP OG VEGGENDA SKAL SETJA BAULUR K10 c/c300 UNDIRSTÖÐUR SKULU GANGA 300mm LENGRA EN VEGGENDAR.

TILVÍSANIR:

ALMENNAR SKÝRINGAR . . . . . SJÁ BL.NR. A–001
J51 OG J52 . . . . . SJÁ BL.NR. GU–010–01
SÚLU FESTING SF1 . . . . . SJÁ BL.NR. SU–003

SÖ 071070-5069

C	27.06.03 SÚLUFESTING SF1	SB	ÁLB
B	06.11.02 TRÖPPUR OG PLATA VID INNGANG	SB	VK
A	25.09.02 SNID 6	SB	ÁLB
BR.	ÚMSS. BREYTING	REIKN.	TEIKN.

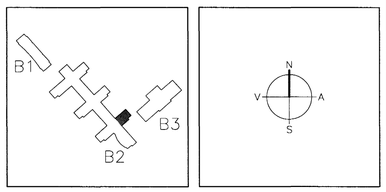

ARKITEKTAR
BERGSTAÐASTRÆTI 10, RVK.
sími:551-1460, netfang:arkitekt@ishlf.is
FINNUR BJÖRGVINSSON
HILMAR ÞÓR BJÖRNSSON
SIGRÍÐUR ÓLAFSDÓTTIR

LANDMÓTUN
EINAR E. SÆMUNDSEN
INGIBJÖRG KRISTJÁNSDÓTTIR
MARGRÉT SIGURÐARDÓTTIR
NÝBÝLAVEGUR 6 - 200 KÓPAVOGUR - SÍMI: 554 5300 - FAX: 554 5360 - NETFANG: landmotun@landmotun.is

VSÓ RÁÐGJÖF
BORGARTÚNI 20, 105 REYKJAVÍK, SÍMI: 585–9000, SÍMBRÉF 585–9010, NETFANG: vso@vso.is

Byggingafulltrúi Hafnarfjarðar
Afgreitt þann
15 AUG. 2003
VG

SÓLVANGSVEGUR 4
LÆKJARSKÓLI

BURÐARVIRKI
UNDIRSTÖÐUR
GRUNNMYND

HANNAÐ/TEIKN. SB/ÁLB
ATH.
SAMÞYKKT
KT. 270457-7719

KVARÐI 1:50
REYKJAVÍK 11.09.2002

VERKNR.	TEIKN. NR.	BR.
00258	B2-B-VGU-009	C

00258–B2–B–VGU–009