

SÉRSTÖK JÄRNBENDING SÖKKULVEGGJA

J22	6K25 SEM BEGJAST 1200 NEDST INN Í SÖKKULPLATTA OG GANGA SKEYTILENGD UPP FYRIR BOTNPLÖTU.	
J23	4K16 SEM BEYGAST 800 NEDST INN Í SÖKKULFÖT OG GANGA SKEYTILENGD UPP FYRIR BOTNPLÖTU.	
J51	6K25 SEM GANGA FRÁ PLÖTU Í KÓTA 9.9 SKEYTILENGD UPP FYRIR PLÖTU Í KÓTA 13.60	

ATH. EKKI SKAL SKEYTA FLEIRI EN ANNADHVERT JARN Í SAMA SNIDI

SKÝRINGAR:


- ÖLL MÁL ERU Í mm
- KÓTAR ERU Í m
- ÖLL MÁL OG ALLA KÓTA SKAL SANNREYNA Á BYGGINGARSTAD
- UNDIRSTÖÐUJARDVEGUR: UNDIRSTÖÐUJARDVEGUR ER BÖGGLABERGSFYLING. LEYFILEGUR JARÐRÝSTINGUR ER REIKNADUR SEM: 0.5 MPa.
- FYLJA SKAL UNDIR BOTNPLÖTUR OG AD SÖKKULVEGGJUM MED MÖL EDA BÖGGLA EFTIR ÞVI SEM VÍÐ Á (SJÁ BLAD A-001) OG SKAL EFNID ÞJAPPAD EINS OG LÝST ER Á BLADI A-001. OFAN Á FYLINGUNA UNDIR BOTNPLÖTU SKAL LEGGJA 75mm PLASTEINANGRUN MED RÖMÞYNGD 24 kg/m³. VEGGI Í KJALLARA SEM FYLLT ER AD SKAL EINANNGRA FYLINGARMEGIN.
- BOTNPLÖTUR: JÄRNBENDING BOTNPLATNA SKAL VERA MÖSKVI K10c/c150, EFRI BRÚN BENDINGAR SKAL VERA 30mm UNDIR EFRI BRÚN BOTNPLÖTU. NEMA ÞAR SEM GÓLFGEISLI ER SJÁ LAGNA TEIKNINGAR.
- JÄRNBENDING VEGGENDA OG OPA ER NÁ NIDUR AD BOTNPLÖTUM: JÄRNBENDING VEGGENDA OG OPA ER NÁ NIDUR AD BOTNPLÖTUM SKAL VERA 2K12, L=1500 ER STANDI 800mm UPP ÚR BOTNPLÖTU. VID ÖLL OP OG VEGGENDA SKAL SETJA BAULUR K10 c/c300 UNDIRSTÖÐUR SKULU GANGA 300mm LENGRA EN VEGGENDAR.

TILVÍSANIR:

- ALMENNAR SKÝRINGAR SJÁ BL.NR. A-001
- U2 SJÁ BL.NR. SU-003
- J42 - J44 SJÁ BL.NR. GU-011
- J54 SJÁ BL.NR. GU-012
- J11 SJÁ BL.NR. GU-009

15/10/03 SC 071070/5069

B	27.06.03	SNID 47	SB	ALB
A	25.09.02	HURD	SB	ALB
BR.	DAGS	BREYTING	REKNI.	TEKNI.

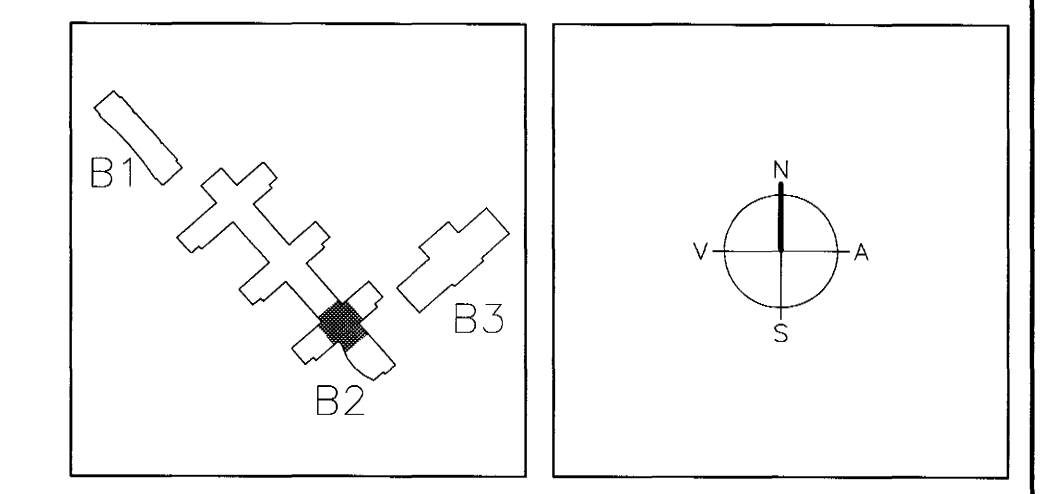

ARKITEKTAR
BERGSTADASTRÆTI 10, RVK.
Sími: 551-1460, netfang:arkitekt@sholf.is

FINNUR BJÖRGVINSSON
HILMAR ÞÓR BJÖRNSSON
SIGRÍÐUR ÓLAFSDÓTTIR

LANDMÖTUN. EINAR E. SÆMUNDSEN
INGIBJÖRG KRISTJÁNSDÓTTIR
MARGRÉT SIGURDARDÓTTIR
NYRILAVEGUR 6 - 201 KOPAVOGUR - Sími: 554 5300 - FAX: 554 5360 - NETFANG: landmotun@landmotun.is

VSÓ RÁÐGJÖF
BORGARTINI 20, 105 REYKJAVÍK, Sími: 585-9000, Sími: 585-9010, NETFANG: vsoradgjof@vsoradgjof.is

SÖLVANGSVEGUR 4
LÆKJARKÖLI

BURDARVIRKI UNDIRSTÖÐUR GRUNNMYND

VERKNR. 1:50
TEKNI. NR. 23.04.2002
BR. 00258

REYKJAVÍK

Byggingatillit Hafnarfjarðar
Afgreitt þann
15. AUG. 2003
VG