

SÉRSTÖK JÄRNBENDING SÖKKULVEGGJA

J52	4K20 SEM BEYGJAST 350 INN Í SÖKKULFÓT OG GANGA SKEYTILENGD UPP FYRIR BOTNPLÖTU	
J53	3K20 SEM BEYGJAST 800 INN Í SÖKKULFÓT OG GANGA SKEYTILENGD UPP FYRIR BOTNPLÖTU.	
J54	8K25 SEM BEYGJAST 800 INN Í SÖKKULFÓT OG GANGA SKEYTILENGD UPP FYRIR BOTNPLÖTU.	

ATH. EKKI SKAL SKEYTA FLEIRI EN ANNADHVERT JÄRN Í SAMA SNIDI

SKÝRINGAR:

ÖLL MÁL ERU Í mm
KÓTAR ERU Í m
ÖLL MÁL OG ALLA KÓTA SKAL SANNREYNA Á BYGGINGARSTAD

– UNDIRSTÖÐUJARDVEGUR: UNDIRSTÖÐUJARDVEGUR ER BÖGGLABERGSFYLLING. LEYFILEGUR JARDRÝSTINGUR ER REIKNADUR SEM: 0.5 MPa.

– FYLLA SKAL UNDIR BOTNPLÖTUR OG AD SÖKKULVEGGJUM MED MÖL EDA BÖGGLA EFTIR ÞVI SEM VID Á (SJÁ BLAD A-001) OG SKAL EFNID ÞJAPPAD EINS OG LÝST ER Á BLADI A-001. OFAN Á FYLLINGUNA UNDIR BOTNPLÖTU SKAL LEGGJA 75mm PLASTENANGRUN MED RÚMPYNGD 24 kg/m³. VEGGI Í KJALLARA SEM FYLLT ER AD SKAL EINANGRA FYLLINGARMEGIN.

– BOTNPLÖTUR: JÄRNBENDING BOTNPLATNA SKAL VERA MÖSKVI K10c/c150, EFRÍ BRÓN BENDINGAR SKAL VERA 30mm UNDIR EFRÍ BRÓN BOTNPLÖTU. NEMA ÞAR SEM GÓLFGEISLI ER SJÁ LAGNA TEIKNINGAR.


– JÄRNBENDING VEGGENDA OG OPA ER NÁ NIDUR AD BOTNPLÖTUR: JÄRNBENDING VEGGENDA OG OPA ER NÁ NIDUR AD BOTNPLÖTUR SKAL VERA 2K12, L=1500 ER STANDI 800mm UPP ÚR BOTNPLÖTU. VID ÖLL OP OG VEGGENDA SKAL SETJA BAULUR K10 c/c300 UNDIRSTÖÐUR SKULU GANGA 300mm LENGRA EN VEGGENDAR.

TILVÍSANIR:

ALMENNAR SKÝRINGAR SJÁ BL.NR. A-001
U8 – U10 SJÁ BL.NR. SU-005

15/7/03 56 071070-5089

A	25.09.02 J52 OG J54	SB	ALB
BR.	DAGS. BREYTING	REKNN.	TEIKN.

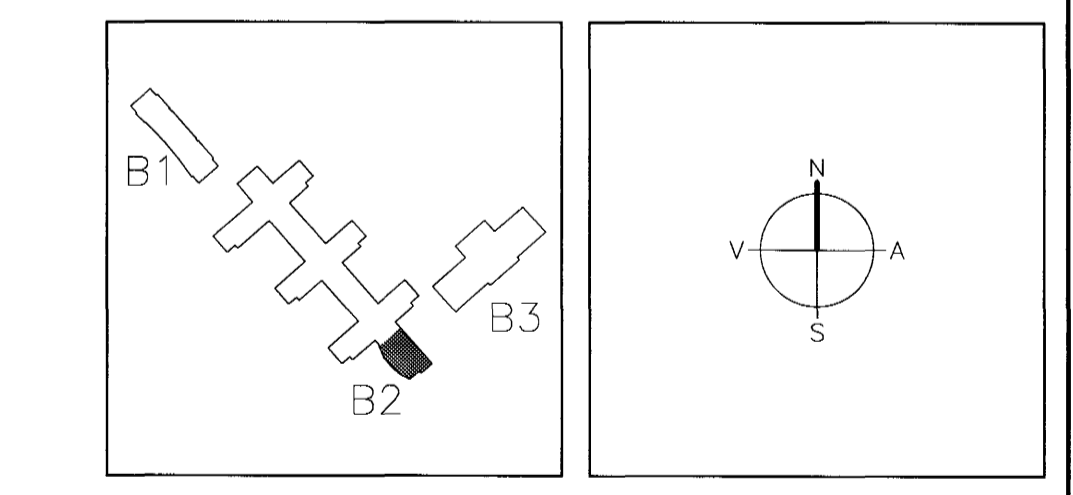

ARKITEKTAR
BERGSTADASTRÆTI 10, RVK.
Sími: 551-1460, netfang:arkitekt@shoff.is

FINNUR BJÖRGVINSSON
HILMAR ÞÓR BJÖRNSSON
SIGRÍÐUR ÓLAFSDÓTTIR

LANDMÖTUN.
NYPLAVERJUR 4 - 200 KÓPAVOGUR - Sími: 554 5300 - FAX: 554 5300 - NETFANG: landmotun@landmotun.is

VSÓ RÁÐGJÖF
BORGARTÚNI 20, 105 REYKJAVÍK, Sími 585-9000, Símaréy 585-9010, NETFANG vs@vs.is

SÖLVANGSVEGUR 4
LÆKJARSKÓLI

Byggingafræðingur
15 AUG. 2003
VG

BYGGINGAFRÆÐINGUR: SB/ALB
ATH: UNDIRSTÖÐUR GRUNNMYND
KÍ: 270453-3716

KVARDI: 1:50
VERKNR.: 00258
TEIKN. NR.: B2-B-VGU-012
BR.: A