


**SKÝRINGAR:**

- ÖLL MÁL ERU Í mm ALLIR KÓTAR ERU Í m.
- ALMENN SNID Í STEYPU ÖNNUR EN ÞAU SEM FRAM KOMA Á GRUNNMYND ERU SÝND Á TEIKN. NR. B2-B-US0-001
- PLÖTUR:
  - ➔ TÁKNAR STEFNU EFSTU/NEDSTU JARNA PLÖTUBENDINGAR (ADALBURDARJARNA)
  - ⇄ ÞVERT Á ÖLL JARN Í EFRI BRÚN PLÖTU SKAL SETJA K10c/c400 NEMA ANNAD SÉ SÝNT Á TEIKNINGU
- ☒ TÁKNAR GAT Í PLÖTU, STÆRD OG STAÐSETNING SJA NÁMÁR Á TEIKN. VSÓ RÁÐGJAFAR NR.2.101. ÖNNUR GÖT EN ÞAU SEM KOMA FRAM Á ÞESSARI TEIKNINGU ERU SÝND Á TEIKN. VSÓ RÁÐGJAFAR NR.2.101.
- ▨ TÁKNAR STEYPUHULU AD OFAN =60mm. SJA TEIKNINGU AF GÖLFHITA.
- VEGGIR:
  - 200mm VEGGI SKAL BENDA MED TVÖFALDRI JARNAGRIND, K10c/c250 LÖÐRÉTT OG K10c/c150 LÁRÉTT KOMI EKKI ANNAD FRAM Á TEIKNINGUM
  - BENDING VEGGENDA OG VID OP.
  - KOMI EKKI ANNAD FRAM Á TEIKNINGUM SKAL BENDING KRINGUM OP VERA 2K12 VID HVERJA HLID ER NÁI 500mm ÖT FYRIR OP.
  - BENDING VEGGENDA OG OPA ER NÁ NIÐUR AD PLÖTUM SKAL VERA 2K12 SKV. EFTIRFARANDI SKÝRINGAMYND.
  - K10 c/c300 BAULLUR SKULU VERA Í KRINGUM ÖLL OP

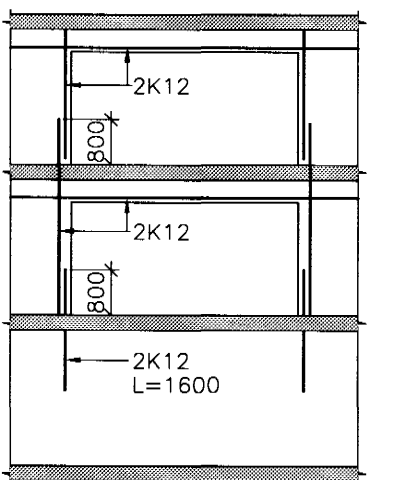


**TILVÍSANIR:**

- ALMENNAR SKÝRINGAR : SJA BL. NR. A-001
- ALMENN SNID F. PLÖTUR OG VEGGI : SJA BL. NR. S0-001
- STÁLSTIGI : SJA BL. NR. GSO-001
- INNSTEYPTAR FESTINGAR : SJA BL. NR. S0-001

15/9/03 SC 071070-509

B	27.06.03	SNID 30	SB	ALB
A	23.04.02	ÚRTAK FYRIR SÖLU OG SNID 14', 28	SB	ALB
BR	DAGS	BREYTING	REKNI	TEIKN.

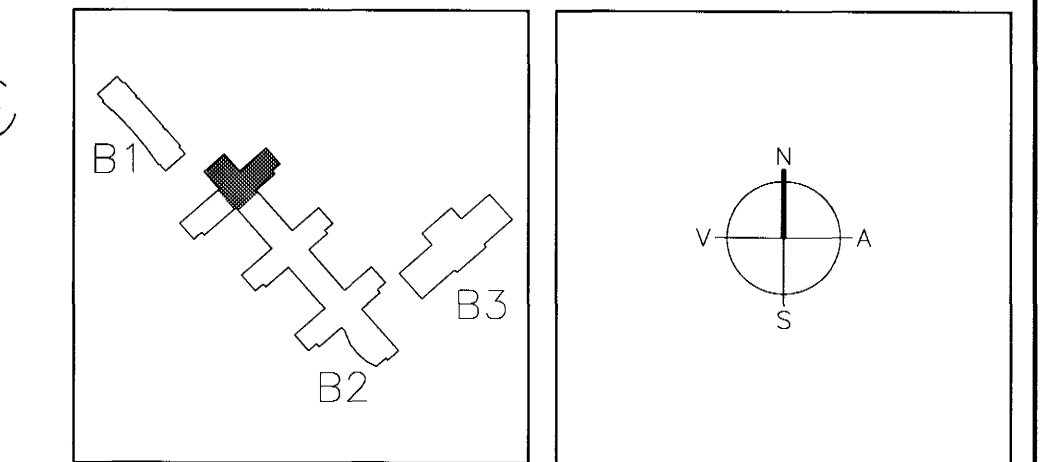


**SÉRSTÖK JARNABENDING SÖKKULVEGGJA**


J12	6K25 SEM GANGA FRÁ PLÖTU Í KÓTA 9.90 OG SKEYTILENGD UPP FYRIR PLÖTU Í KÓTA 13.60	
J20	4K12 SEM GANGA FRÁ PLÖTU Í KÓTA 9.90 OG SKEYTILENGD UPP FYRIR PLÖTU Í KÓTA 13.60	
J21	8K20 SEM GANGA FRÁ PLÖTU Í KÓTA 9.90 OG SKEYTILENGD UPP FYRIR PLÖTU Í KÓTA 13.60	
J22	6K25 SEM GANGA FRÁ PLÖTU Í KÓTA 9.90 OG SKEYTILENGD UPP FYRIR PLÖTU Í KÓTA 13.60	
J23	4K16 SEM GANGA FRÁ PLÖTU Í KÓTA 9.90 OG SKEYTILENGD UPP FYRIR PLÖTU Í KÓTA 13.60	

ATH. EKKI SKAL SKEYTA FLEIRI EN ANNADHVERT JARN Í SAMA SNIDI


**S1 1:20**

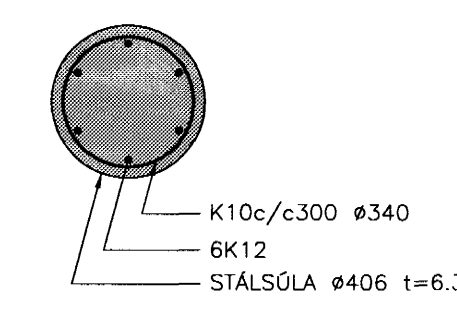


**S2 1:20**

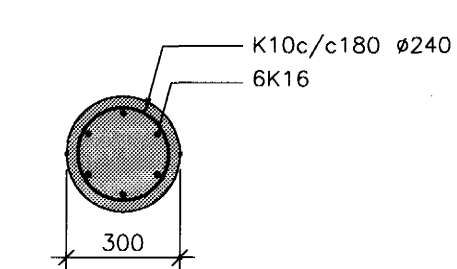


**S3 1:20**

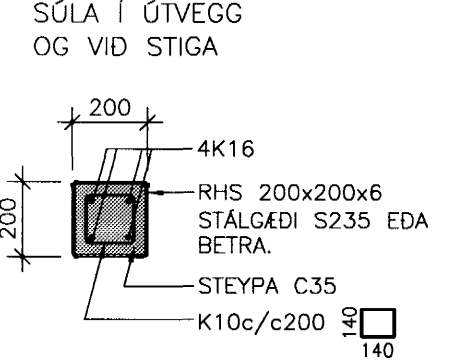

**S4 1:20**

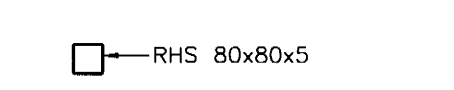

**LYKKJUBENDING VID SÖLUR 1:20**

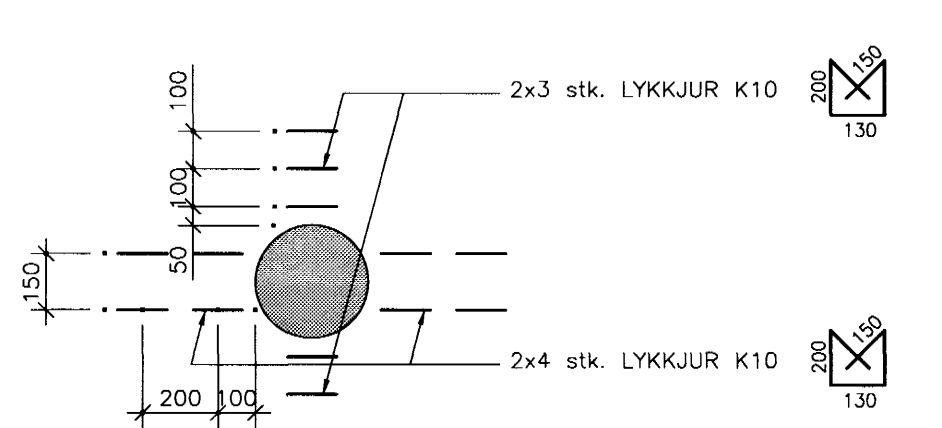

LYKKJUR SKAL ÞRÉDA ÞANNIG AD JARN VERDI Í HVERJU HORN!

Bygginguvaldið Hafnarjarðar Afgreitt þann  
15 AUG. 2003  
VG

**ARKITEKTAR** FINNUR BJÖRGVINSSON  
BERGSTAÐSTRÆTI 10, RVK HILMAR ÞÓR BJÖRNSSON  
sími:551-1460, netfang:arkitekt@ishof.is SIGRÍÐUR ÓLAFSDÓTTIR

**LANDMÖTUN.** EINAR E. SAMUNDSEN  
INGIBJÖRG KRISTJÁNSDÓTTIR  
MARGRÉT SIGURDARDÓTTIR  
NYBYLAVEGUR 6 - 200 KÖPVAÐUR - Sími 554 5300 - FAX: 554 5300 - NETFANG: landmotun@landmotun.is

**VSÓ RÁÐGJÖF**  
BORGARTÚN 20, 105 REYKJAVÍK, Sími 585-9000, Símbreyt 585-9010, NETFANG: vs@vsco.is  
**SÓLVANGSVEGUR 4**  
**LÆKJARSKÓLI**

BURDARVIRKI PLATA YFIR JARÐHED GRUNNMYND  
KWARDI 1:50 REYKJAVÍK 14.01.2002  
TEIKN. NR. B2-B-VG0-001