


SKÝRINGAR:

- ÖLL MÁL ERU Í mm ALLIR KÓTAR ERU Í m.
- ALMENN SNID Í STEYPU ÖNNUR EN ÞAU SEM FRAM KOMA Á GRUNNMYND ERU SÝND Á TEIKN. NR. B2-B-US0-001
- PLÖTUR:
 - ☞ TÁKNAR STEFNU EFTU/NEDSTU JÁRNA PLÖTUBENDINGAR (ADALBURDARJÁRNA)
 - ÞVERT Á ÖLL JÁRN Í EFRI BRÚN PLÖTU SKAL SETJA K10c/c400 NEMA ANNAD SE SÝNT Á TEIKNINGU
- ☒ TÁKNAR GAT Í PLÖTU. STÆRD OG STADSETNING SJÁ NÁÐAR Á TEIKN. VSÓ RÁDGJAFAR NR.2.101. ÖNNUR GÖT EN ÞAU SEM KOMA FRAM Á ÞÍSSARI TEIKNINGU ERU SÝND Á TEIKN. VSÓ RÁDGJAFAR NR.2.101.
- ☐ TÁKNAR STEYPUHULU AD OFAN =60mm. SJÁ TEIKNINGU AF GÓLFHITA.
- VEGGIR:
 - 200mm VEGGI SKAL BENDA MED TVÖFALDRI JÁRNAGRIND, K10c/c250 LÖÐRÉTT OG K10c/c150 LÁRÉTT. KOMI EKKI ANNAD FRAM Á TEIKNINGUM
 - BENDING VEGGENDA OG VID OP.
 - KOMI EKKI ANNAD FRAM Á TEIKNINGUM SKAL BENDING KRINGUM OP VERA 2K12 VID HVERJA HLID ER NÁI 500mm ÚT FYRIR OP.
 - BENDING VEGGENDA OG OPA ER NÁ NIÐUR AD PLÖTUM SKAL VERA 2K12 SKV. EFTIRFARANDI SKÝRINGAMYND.
 - K10 c/c300 BAULUR SKULU VERA Í KRINGUM ÖLL OP

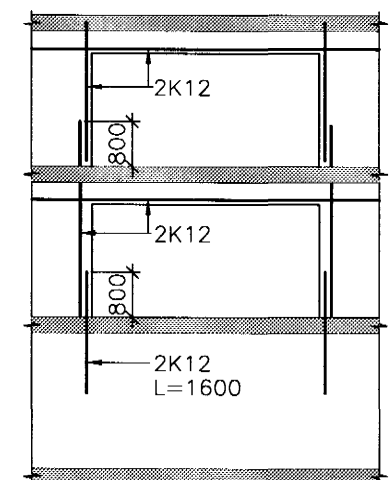


TILVÍSANIR:


- ALMENNAR SKÝRINGAR : SJÁ BL. NR. A-001
- ALMENN SNID F. PLÖTUR OG VEGGI : SJÁ BL. NR. S0-001
- J50 : SJÁ BL. NR. G0-004

15/103 36 071070-508

A	23.04.02	ÓRTAK FYRIR SÖLU	SB	ALB
BR.	DAGS.	BREYTING	REIKN.	TEIKN.

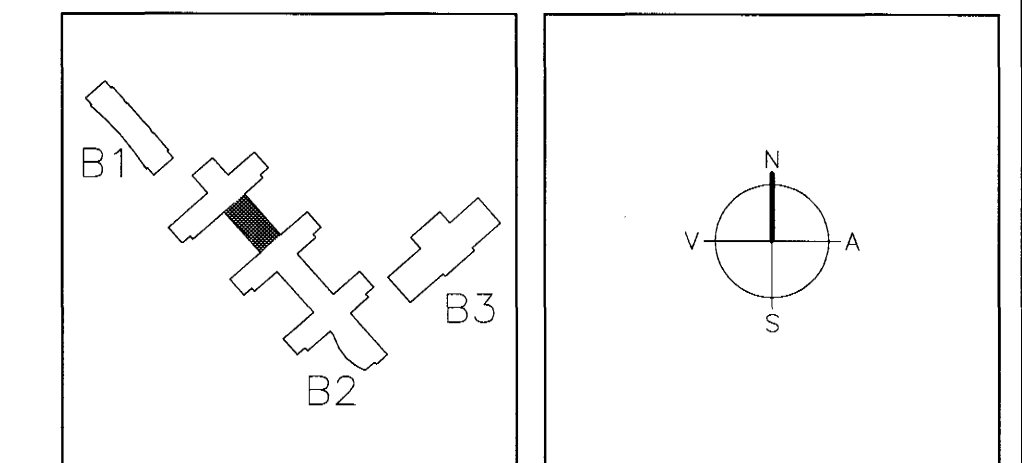

S1 1:20

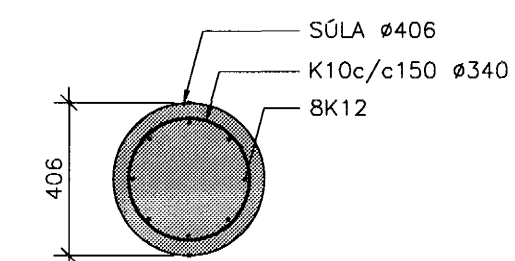

ARKITEKTAR FINNUR BJÖRGVINSSON
BERGSTADASTRÆTI 10, RVK HILMAR ÞÓR BJÖRNSSON
sími:551-1460, netfang:arkitekt@ishoff.is SIGRÍÐUR ÓLAFSDÓTTIR

LANDMÖTUN. EINAR E. SÆMUNDSEN INGBJÖRG KRISTJÁNSDÓTTIR MARGRÉT SIGURDARDÓTTIR
NYTELAVEGUR 8 - 200 KÖPAVOGUR - Sími 554 6300 - FAX 554 6300 - NETFANG: landmotun@landmotun.is

VSÓ RÁDGJÖF
BORGARTOWN 20, 105 REYKJAVÍK, Sími 585-9000, SMBRÉT 585-9010, NETFANG vs@vs.is

SÓLVANGSVEGUR 4 LÆKJARSKÓLI

Bygginguvaldið Hafnarjardar Afgreitt þann
15 AUG. 2003
VG

BRUNARVIRKI PLATA YFIR JARÐHÆÐ GRUNNMYND
HANNAR/TEIKN. SB/ALB
AT: [Signature] SAMBYKKT
KT. 170457-371

KVARDI 1:50 REIKN. NR. 14.01.2002
VERKFR. RETKJAVÍK BR. 00258
TEIKN. NR. 14.01.2002
BR. 00258