



**ÚRTÖK Í PLÖTUHLIDAR SEM KOMA AD STEYPTUM VEGGJUM**

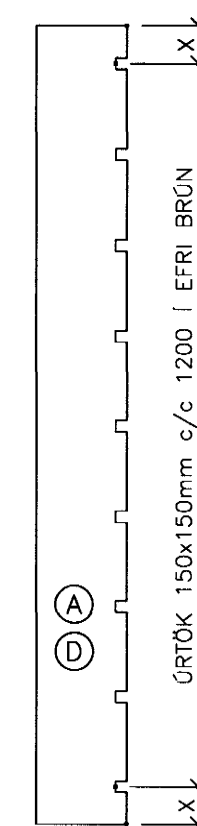

**ÚRTÖK Í PLÖTUENDA**

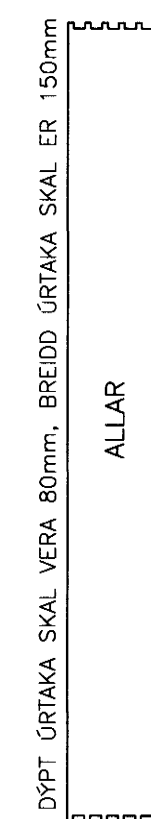

HOLPLÖTUR HP265				
GERÐ	BREIDD mm	LENGD mm	FJÖLDI STK.	ATHUGA--SEMDIR
A	1200	10160	1	ÚRTAK Í PLÖTUENDA OG HLIÐ SJÁ SKÝRINGARMYND
B	1200	10160	2	ÚRTAK Í PLÖTUENDA SJÁ SKÝRINGARMYND
C	1200	10200	4	ÚRTAK Í PLÖTUENDA SJÁ SKÝRINGARMYND
D	1200	10200	1	ÚRTAK Í PLÖTUENDA OG HLIÐ SJÁ SKÝRINGARMYND OG ÚRTAK Í YFIRBORD OG GAT SJÁ GRUNNMYND
I	1200	10160	1	ÚRTAK Í PLÖTUENDA SJÁ SKÝRINGARMYND
J	1200	10200	1	ÚRTAK Í PLÖTUENDA SJÁ SKÝRINGARMYND OG ÚRTAK Í YFIRBORD SJÁ GRUNNMYND

**SKÝRINGAR:**

ÁLAG:  
 LÉTTIR VEGGIR, ÁSTEYPUAG, LAGNIR  
 OG GÓLFEFNI: 2,75kN/m<sup>2</sup>  
 NOTÁLAG: 3,0kN/m<sup>2</sup>


Á ALLA PLÖTUENDA KOMI ÚRTÖK SKV. MEDFYLGJANDI MYND HOLPLÖTUR HAFI ALLS STADAR 100 mm ÁSETU Á VEGGJUM EDA BITUM

KOMA SKAL FYRIR NEOPRENE--STILLIÞYNNUM UNDIR HOLPLÖTUR ÞAR SEM ÞÆR SITJA Á STÁLBITUM EDA STEYPTUM PLÖTUM

ÁSTEYPUAG Á HOLPLÖTUR SKAL VERA MINNST 50 mm Á ÞYKKT. BENDING ÁSTEYPUAGS SKAL VERA KB c/c 150 OG STADSETT Í MIDJU ÁSTEYPULAGI

SAMRÆMA ÞARF ÞOLVIK VEGNA UPPSPENNU Á HOLPLÖTUR VÍÐ KÓTASETNINGU HJÁ ARKITEKTUM

**ÚRTÖK Í PLÖTUENDA**

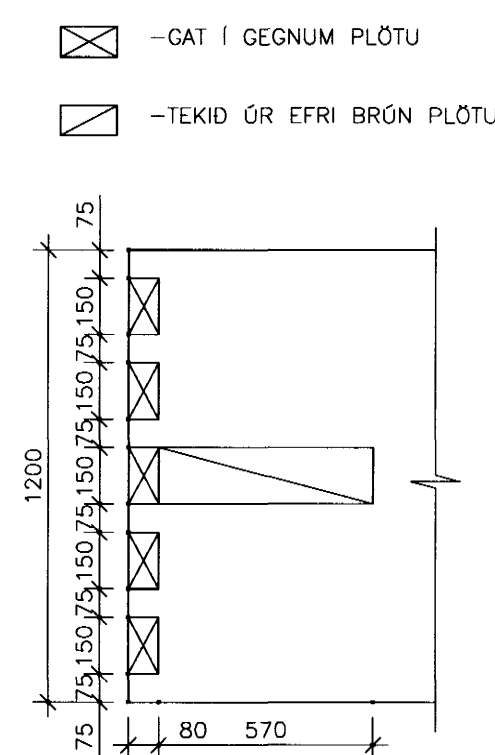


**SÉRSTÖK JÁRNABENDING VEGGJA**

J10	4K12 SEM GANGA NIDUR AD PLÖTU Í KÓTA 13.60 OG SKEYTILENGD UPP FYRIR PLÖTU Í KÓTA 17.30	
J11	6K16 SEM GANGA NIDUR AD PLÖTU Í KÓTA 13.60 OG SKEYTILENGD UPP FYRIR PLÖTU Í KÓTA 17.30	
J12	6K25 SEM GANGA NIDUR AD PLÖTU Í KÓTA 13.60 OG SKEYTILENGD UPP FYRIR PLÖTU Í KÓTA 17.30	

ATH. EKKI SKAL SKEYTTA FLEIRI EN ANNADHVERT JÁRN Í SAMAN SNID

**SKÝRINGAR:**

- ÖLL MÁL ERU Í mm ALLIR KÓTAR ERU Í m.
- PLÖTUR:
  - ← TÁKNAR STEFNU EFSTU/NEDSTU JÁRNA PLÖTUBENDINGAR (ADALBURDARJÁRNA)
  - ▷ VERT Á ÖLL JÁRN Í EFRÍ BRÚN PLÖTU SKAL SETJA K10c/c400 NEMA ANNAD SE SÝNT Á TEIKNINGU
- VEGGIR:
  - 200mm VEGGI SKAL BENDA MED TVÖFALDRI JÁRNAGRIND, K10c/c250 LÖÐRÉTT OG K10c/c150 LÁRÉTT KOMI EKKI ANNAD FRAM Á TEIKNINGUM
  - BENDING VEGGENDA OG VIÐ OP.
  - KOMI EKKI ANNAD FRAM Á TEIKNINGUM SKAL BENDING KRINGUM OP VERA 2K12 VÍÐ HVERJJA HLIÐ ER NÁI 500mm ÚT FYRIR OP.
  - BENDING VEGGENDA OG OPA ER NÁ NIDUR AD PLÖTUM SKAL VERA 2K12 SKV. EFTIRFARANDI SKÝRINGARMYND.
  - K10 c/c300 BAULUR SKULU VERA Í KRINGUM ÖLL OP

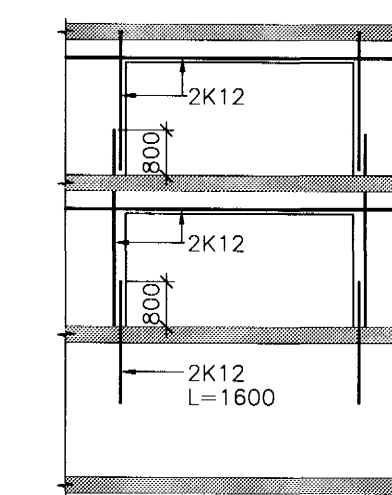


**TILVÍSANIR:**

- ALMENNAR SKÝRINGAR: SJÁ BL. NR. A-001
- ALMENN SNID F. PLÖTUR OG VEGGI: SJÁ BL. NR. SD1-001
- GATAPLAN: SJÁ TEIKN. B2-L7-VG1-001
- HLIDARMYND GLERV.: SJÁ BL. NR. SD1-005

15/103 SC 011070-5769

A	23.04.02	STÁLBITAR Í SVALAÖNGUM	SB	ALB
BR.	DAGS.	BREYTING	REIKN.	TEIKN.

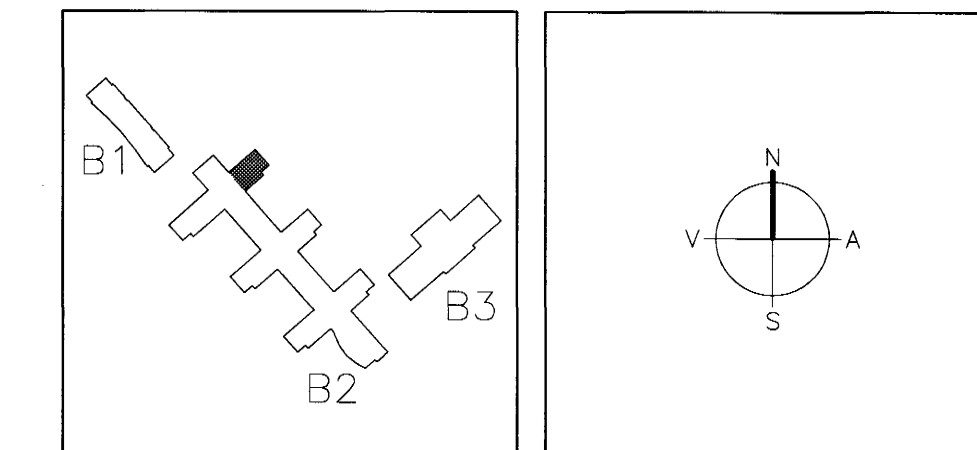

**ARKITEKTAR**  
 BERGSTADASTRÆTI 10, RVK  
 sími: 551-1460, netfang: arkitekt@ishoff.is

**FINNUR BJÖRGVINSSON**  
 HILMAR ÞÓR BJÖRNSSON  
 SIGRÍÐUR ÓLAFSDÓTTIR

**LANDMÖTUN.**  
 HANNAÐ/TEIKN: INGBJÖRG KRISTJÁNSDÓTTIR, MARGRÉT SIGURDARDÓTTIR  
 NYBYLAVEGUR 8 - 200 KÖPAVOGUR - Sími: 554 6300 - FAX: 554 5300 - NETFANG: landmotun@landmotun.is

**VSÓ RÁÐGJÖF**  
 BORGARTÓR 20, 105 REYKJAVÍK, Sími 580-8000, SMRÉF 565-9010, NETFANG vs@vso.is

**SÓLVANGSVEGUR 4**  
 LÆKJARKÓLI

Byggingafræðilífið Hálfmálaráðgjafi  
 15. AUG. 2003  
 VG

BURDARVIKIRKI  
 PLATA YFIR 1.HÆÐ  
 GRUNNMYND

HANNAÐ/TEIKN: SJÓ/LB  
 AT: [Signature]  
 SAMÞYKKT: [Signature]  
 KT: 220477-3714

KVARDI 1:50  
 VERNR. 00258

TEIKN. NR. B2-B-VG1-001

REYKJAVÍK 11.01.2002

BR. A